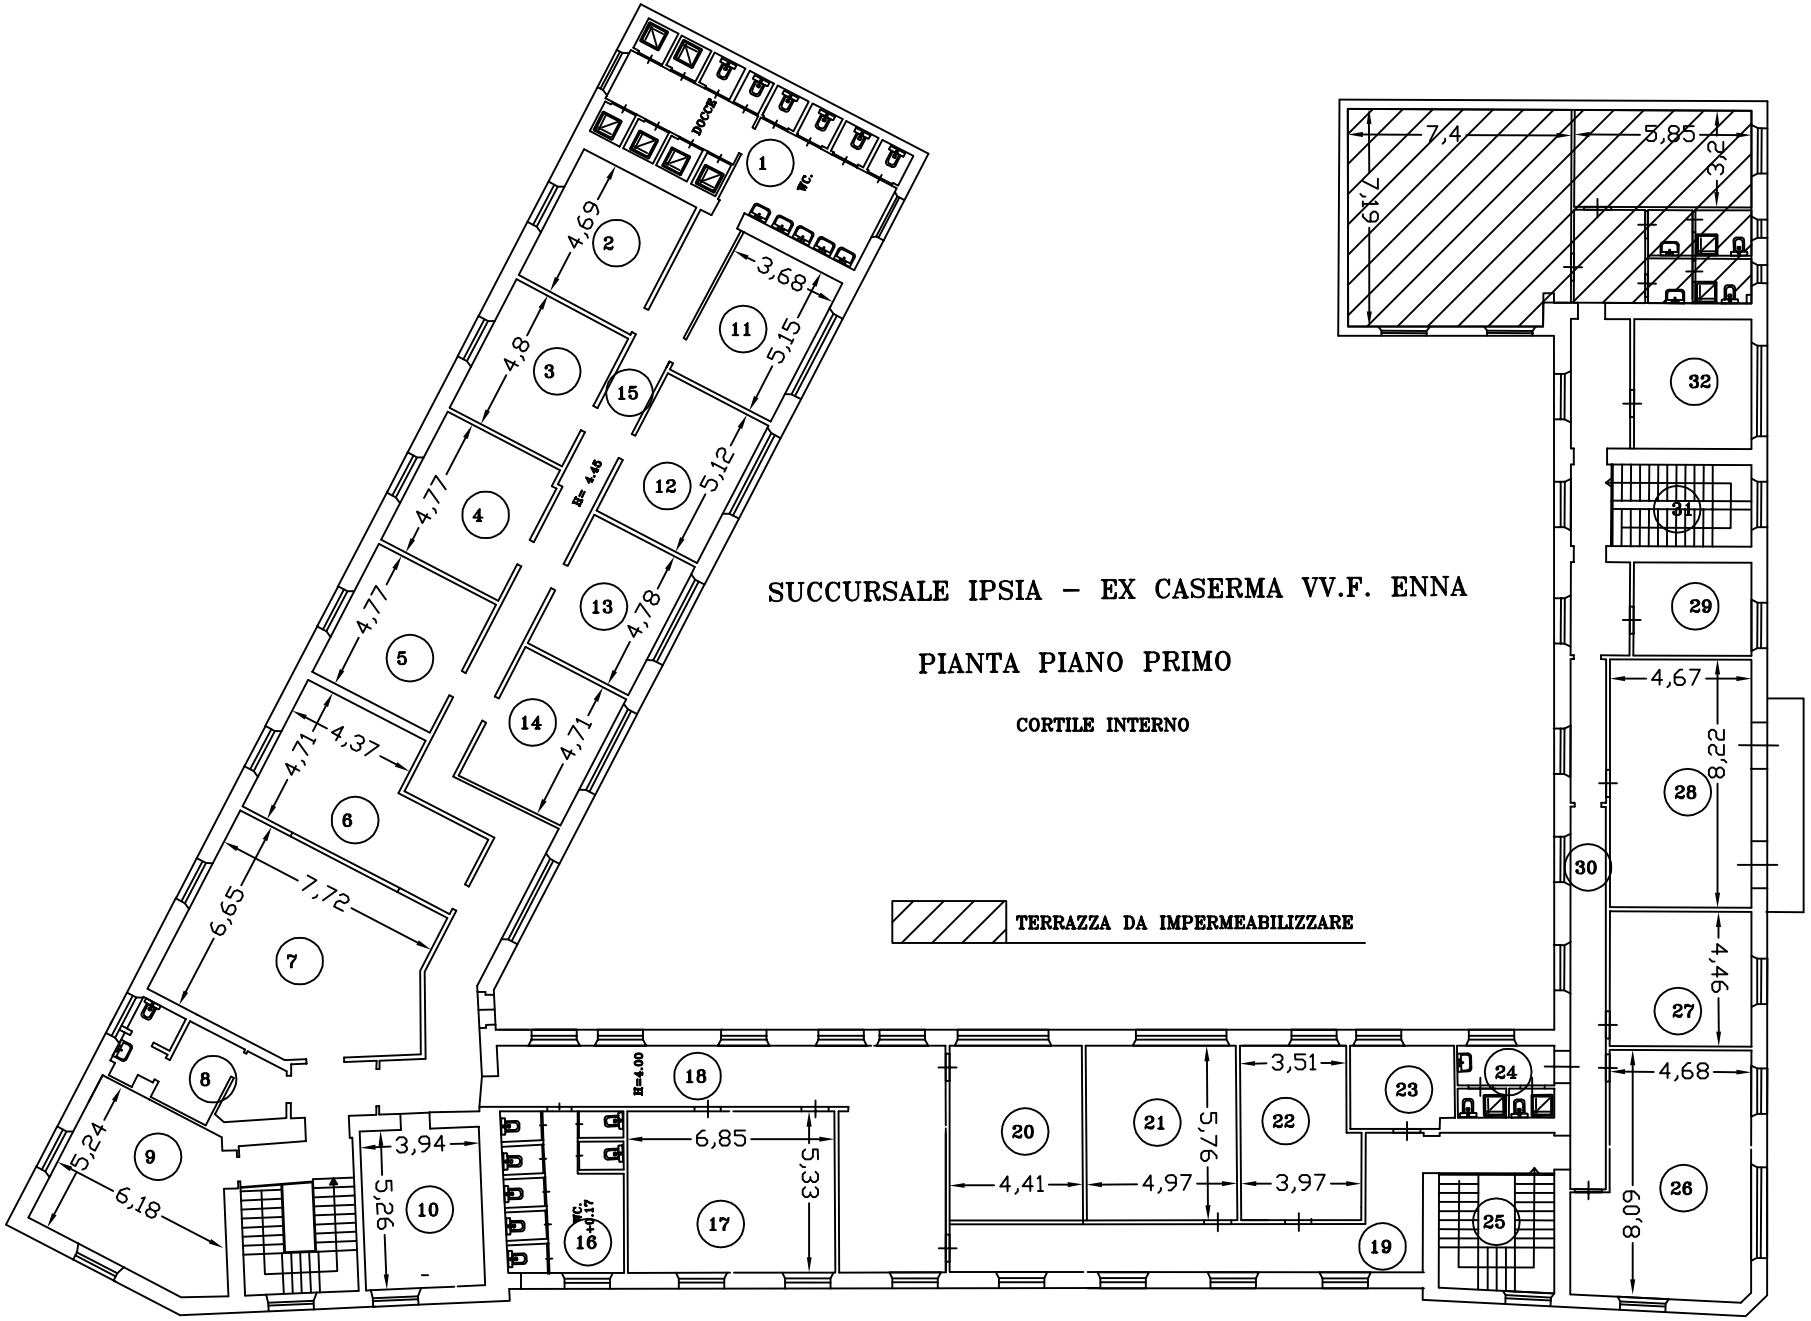
SUCCURSALE IPSIA – EX CASERMA VV.F. ENNA
PIANTA PIANO PRIMO
CORTILE INTERNO
TERRAZZA DA IMPERMEABILIZZARE
DOCCE
WC.
H= 4.45
H=4.00
WC. +0.17
1
2
3
4
5
6
7
8
9
10
11
12
13
14
15
16
17
18
19
20
21
22
23
24
25
26
27
28
29
30
31
32
4,69
4,8
4,77
4,77
4,37
4,71
7,72
6,65
5,24
6,18
3,94
5,26
3,68
5,15
5,12
4,78
4,71
6,85
5,33
4,41
4,97
5,76
3,51
3,97
7,4
7,19
5,85
3,2
4,67
8,22
4,46
4,68
60,8