






	<p align="center">PROVINCIA REGIONALE DI ENNA III SETTORE Patrimonio Immobiliare - Edilizia Scolastica - Infrastrutture varie</p> <p align="center">DIRIGENTE: Ing. Paolo Puleo</p>		
OGGETTO:	<p align="center">PROGETTO ESECUTIVO</p> <p align="center">Lavori di manutenzione straordinaria della copertura della palestra dell'IPSS "M. Quattrino" di Piazza Armerina</p>		
elaborato		allegato	
<p align="center">ELABORATO GRAFICO</p>		<p align="center">5</p>	
N. Protocollo	data 21,11,2107	aggiornamento	scala
FIGURE PROFESSIONALI		VISTI	
Responsabile Unico del Procedimento		<p><i>VERIFICA DI SONDA DELL'IST. 26 COMM. A B DSC D.L.G.S. 50/2016 CON RELAZIONE PROF. 27 DSC 21/11/2017</i></p>  <p align="right"><i>IL RUP</i> Geom. Paolo Politi </p>	
geom. Basilio Politi			
			
Progettisti			
Istruttore Tecnico			
dott. Ing. Claudio Catania			
Istruttore Direttivo Tecnico			
geom. Basilio Politi			
			





ISTITUTO PROFESSIONALE PER I SERVIZI SOCIALI "M. QUATTRINO"

— SECONDO LIVELLO — PIANO TERRA

SC. 1/250

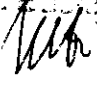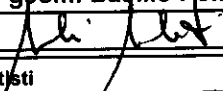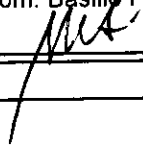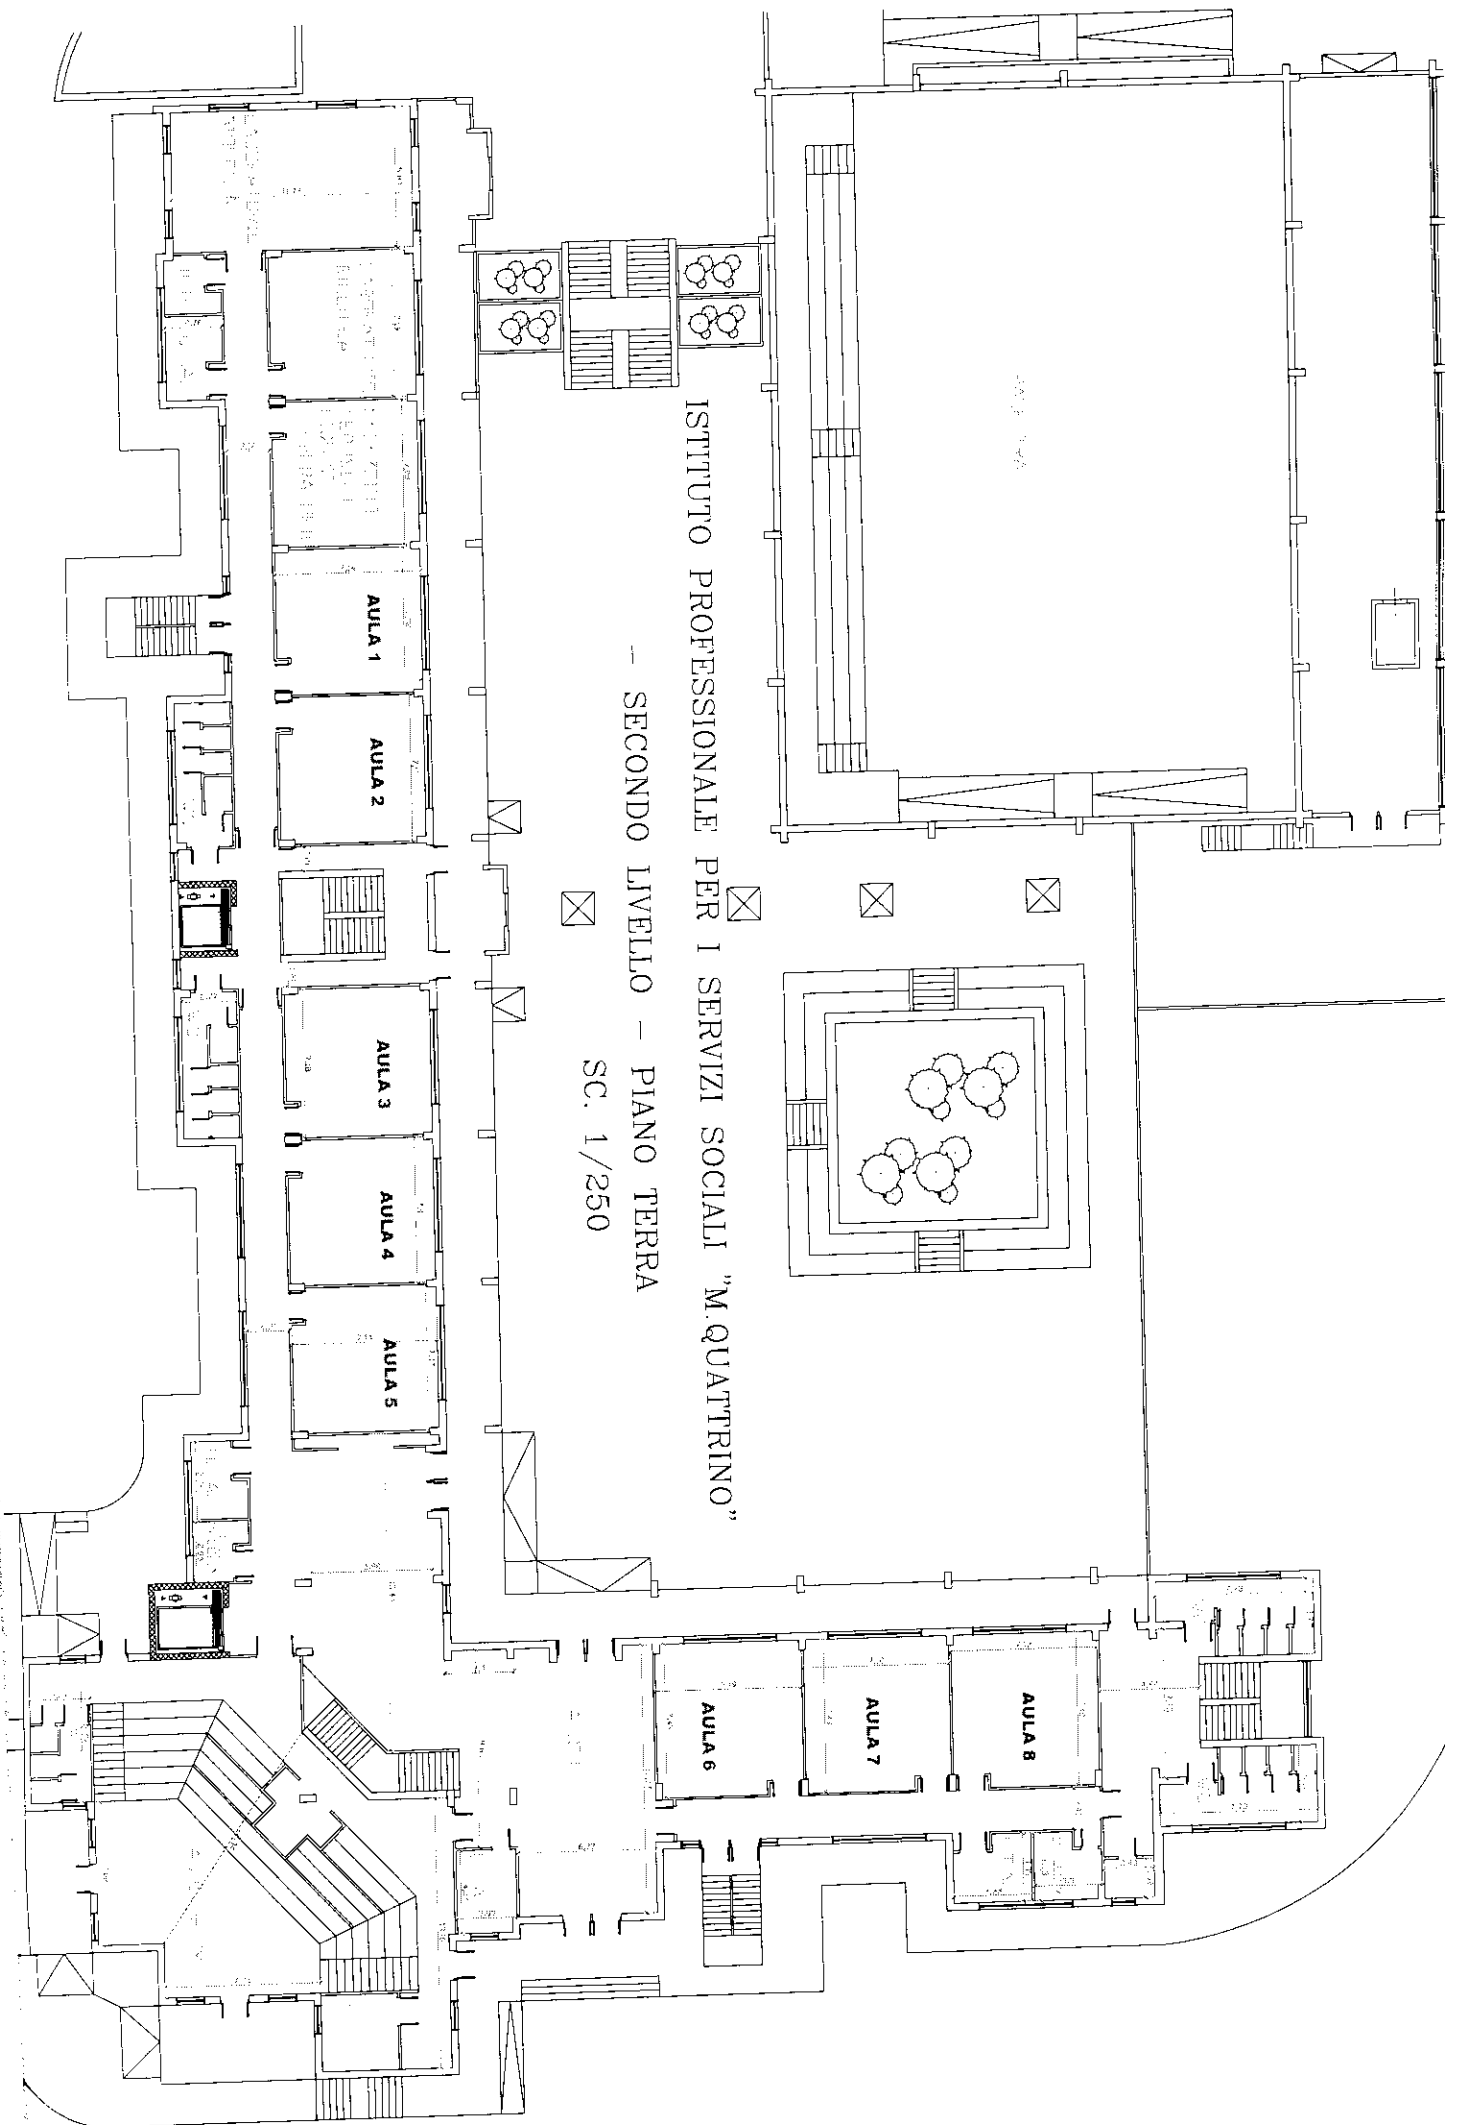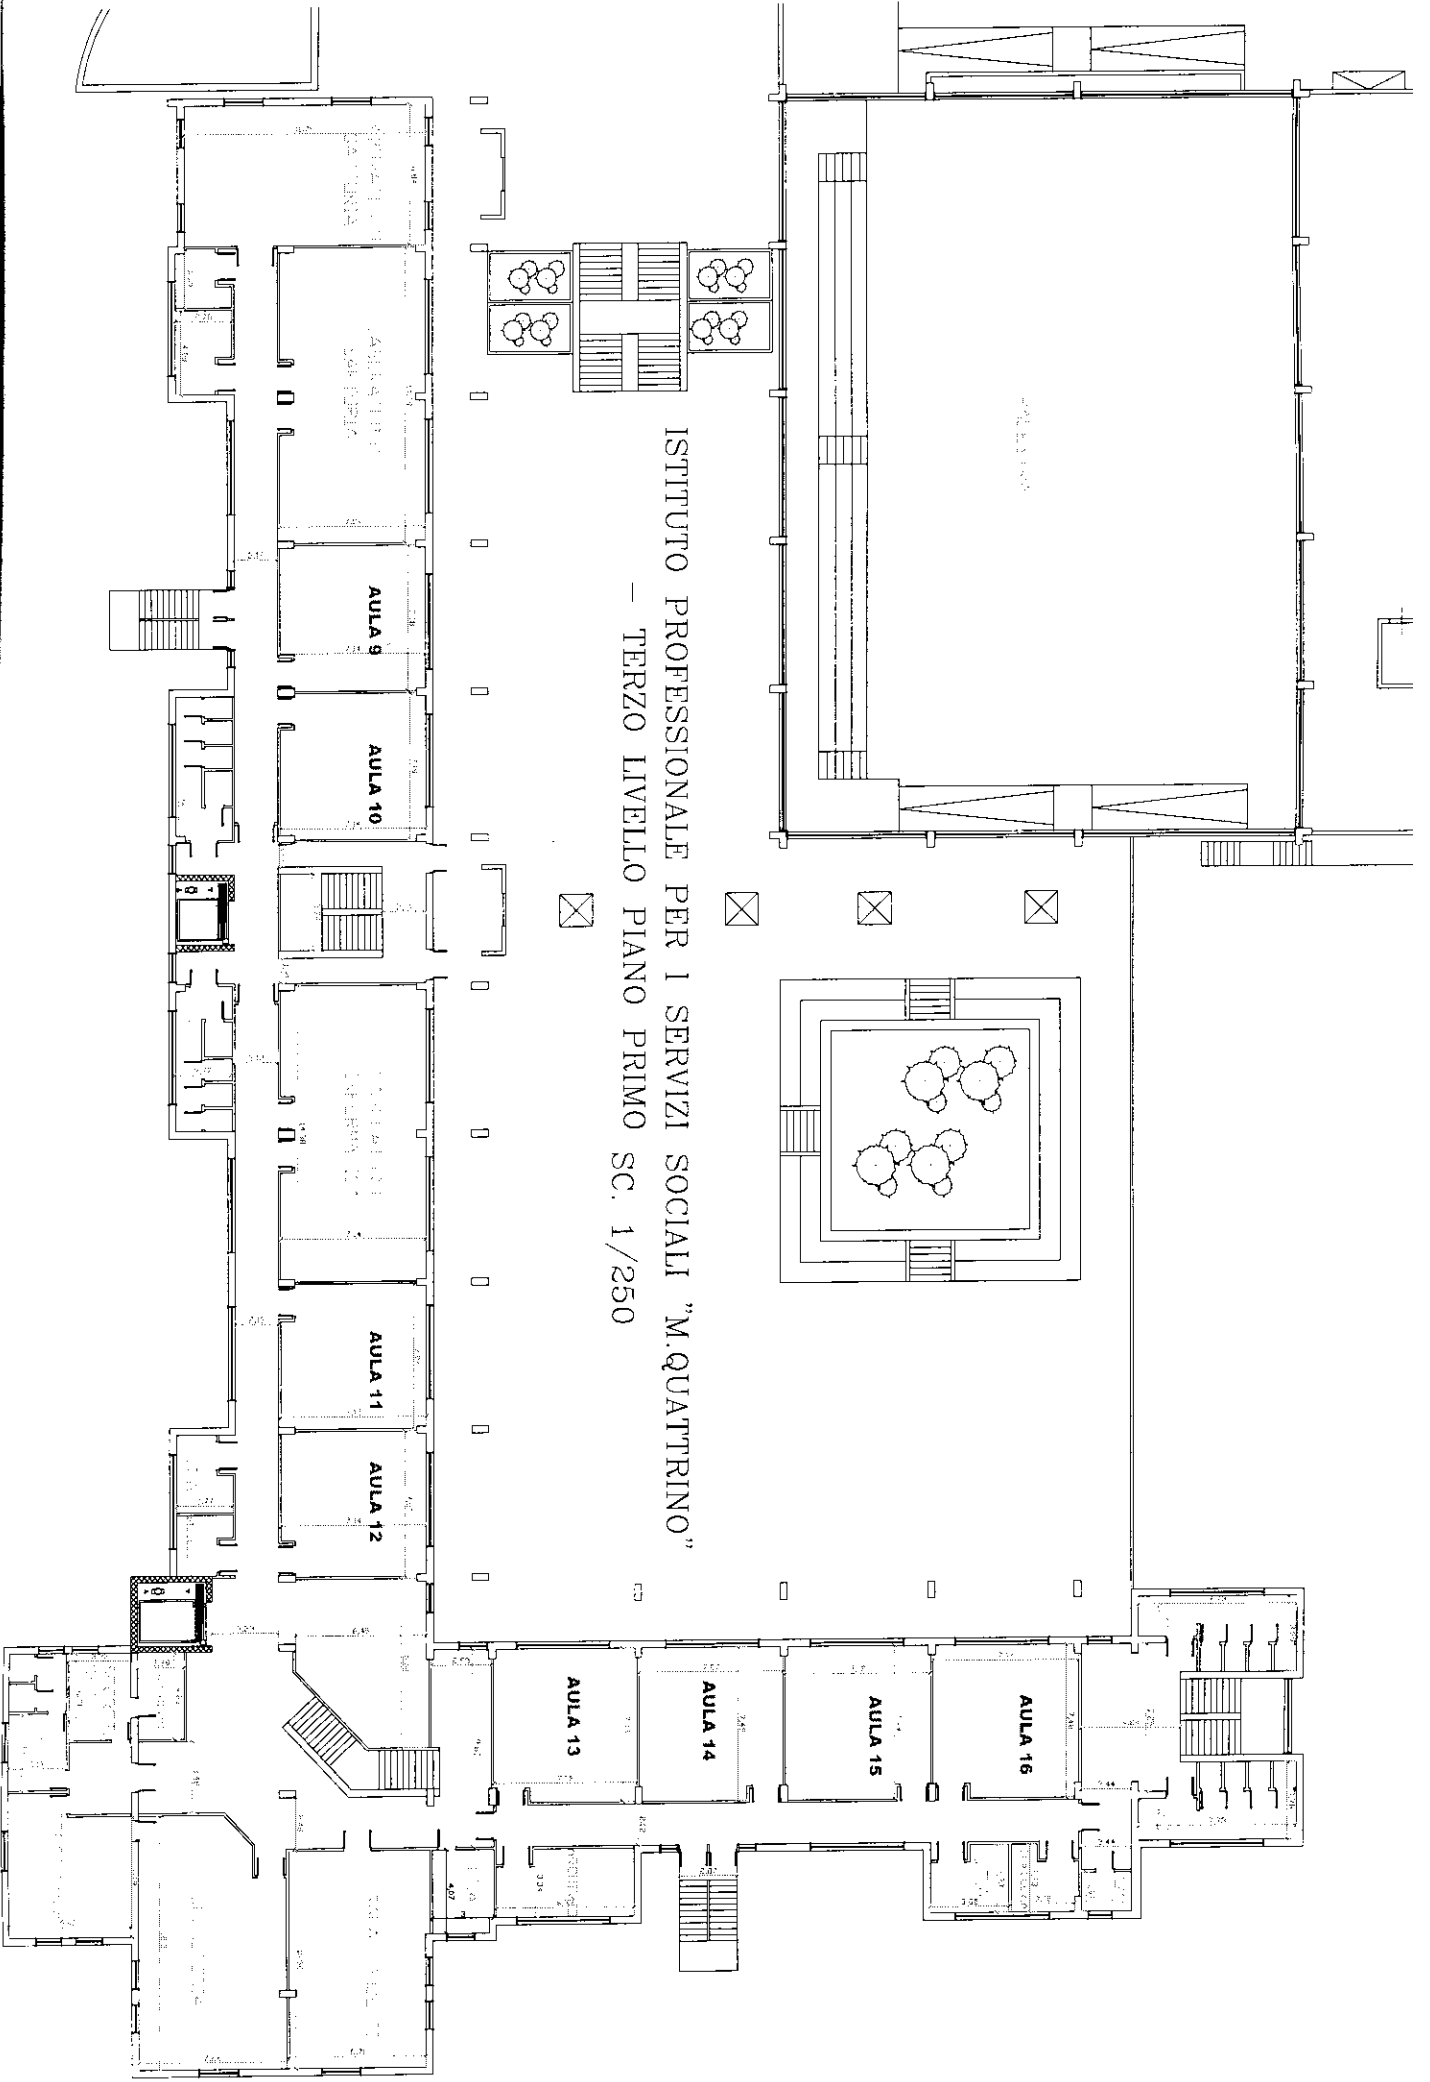

ISTITUTO PROFESSIONALE PER I SERVIZI SOCIALI "M. QUATTRINO"
- TERZO LIVELLO PIANO PRIMO SC. 1/250

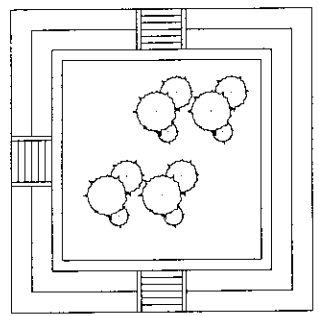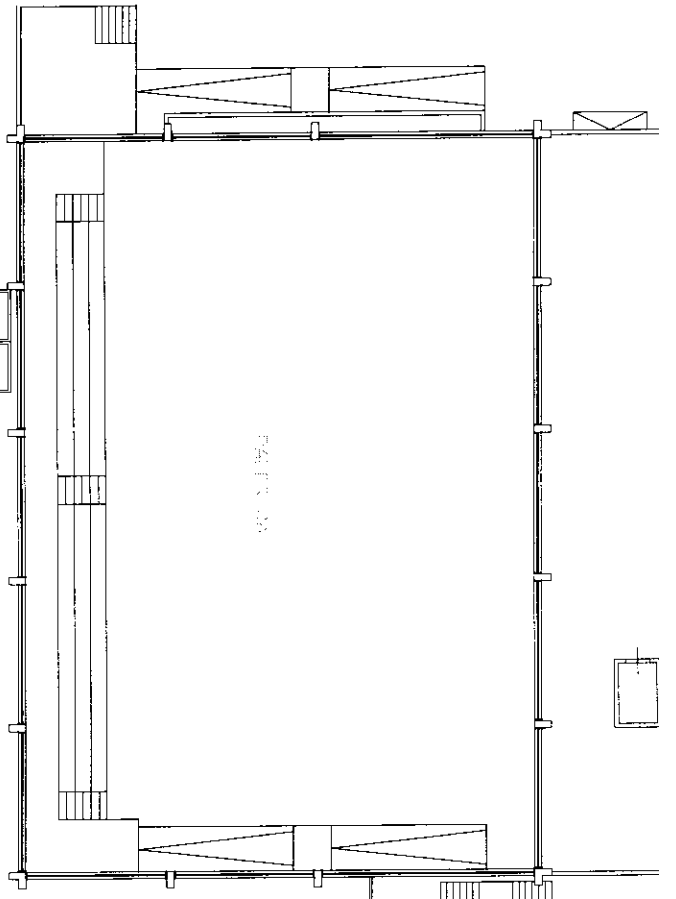

ISTITUTO PROFESSIONALE PER I SERVIZI SOCIALI "M. QUATTRINO"

QUARTO LIVELLO PIANO SECONDO

SC. 1/250

