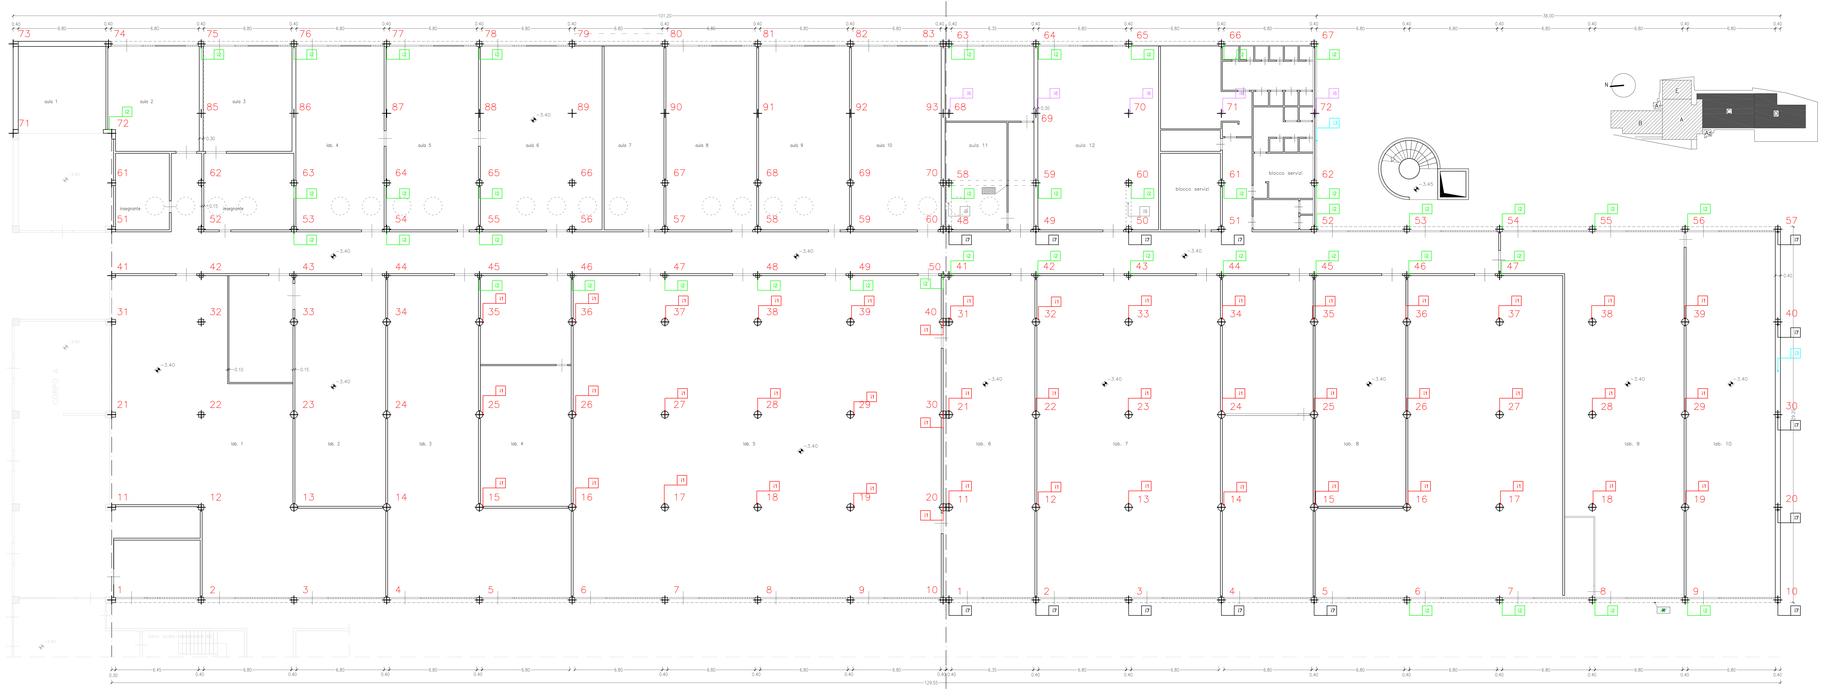

INTERVENTI		RIF. TAVOLE ESECUTIVO
MANTI DI COPERTURA		
	Posa in opera di guaina ardesiata	00GW012050
INFISSI		
	Sostituzione infissi in alluminio	00GW012050
OPERE DA LATTONIERE E DA FABBRO		
	Messa in opera di scossaline	00GW012050
ALTRE OPERE		
	Inserimento nuovi pluviali	
	Puliture patina biologica e rimozione vegetazione	
	Rimozione copriguinto esistente e posa in opera di nuovo copriguinto	00GW108050
	Ripristino del calcestruzzo degradato*	
	* (ex: soffitto, pr. parete)	

INTERVENTI STRUTTURALI		RIF. TAVOLE ESECUTIVO
I1	Risanamento di copriferro di pilastri in C.A. e fondazioni.	00GW001050
I2	Risanamento di copriferro di pilastri in C.A. e fondazioni.	00GW002050
I3	Risanamento di copriferro di setti in C.A. (s=30 cm) e fondazioni.	00GW003050
I4	Nuovi plastri complatati in acciaio e ghisa di fondazione in C.A.	00GW006050
I7	Ingrossamento sezione pilastro in C.A.	00GW007050
I8	Realizzazione giunti sismici	00GW008050
I9	Realizzazione travi in acciaio.	00GW009050
I11	Inserimento armatura aggiuntiva nelle travi in C.A.	00GW011050
I12	Risanamento copertura tipo shed.	00GW012050

LAVORI URGENTI DI RISTRUTTURAZIONE E DI RECUPERO STRUTTURALE DELL'EDIFICIO SCOLASTICO "E. MAJORANA" - PIAZZA ARMERINA. SEDE DELL'ISTITUTO TECNICO INDUSTRIALE

PROGETTO ESECUTIVO

2°STRALCIO

COMMITTENTE

PROVINCIA REGIONALE DI ENNA

VISTO
IL RESPONSABILE UNICO DEL PROCEDIMENTO
Arch. Rosalba Failla

POLITECNICA MUVING

RESPONSABILE DI PROGETTO E INTEGRAZIONE PRESTAZIONI SPECIALISTICHE
Ing. Emanuele Panotto

COLLABORATORI
Ing. Nicolo Minacori

PROGETTAZIONE ARCHITETTONICA
Arch. Sandro Lotti
Ing. Antonio Vitaliti Buzi

PROGETTAZIONE STRUTTURALE
Ing. Vittorio Micciché
Ing. Emanuele Panotto

DIREZIONE LAVORI
Ing. Emanuele Panotto

COORDINAMENTO PER LA SICUREZZA IN FASE DI ESECUZIONE
Ing. Emanuele Panotto

Ing. Giorgio Cocco
Ing. Ivana Elena Schillaci

Ing. Marika Calabrese
Ing. Giorgio Cocco
Ing. Ivana Elena Schillaci

Ing. Nicolo Minacori

Ing. Nicolo Minacori
Ing. Alda Alberto Cosma

ELABORATO

OPERE STRUTTURALI
PROGETTO INTERVENTI CORPI C-D
MAPPA INTERVENTI PIANTA QUOTA -3.40 (LIVELLO 1)

OPERA	ARGOMENTO	DOC. E PROG.	REVISIONE	FASE
00	CA	D007	0	5

SCALA: 1:100
FILE PLANAR: 00CA0007D.dwg
CARTELLA: 05 - OPERE STRUTTURALI
MODEL: A1 LAB | PAGE: A1 ISTITUTI SPECIALI

REV.	DESCRIZIONE	DATA	REDATTO	VERIFICATO	APPROVATO
0	EMISSIONE PROGETTO ESECUTIVO 2° STRALCIO	03/05/2019	COCCO	MICCICHÉ	PERROTTA