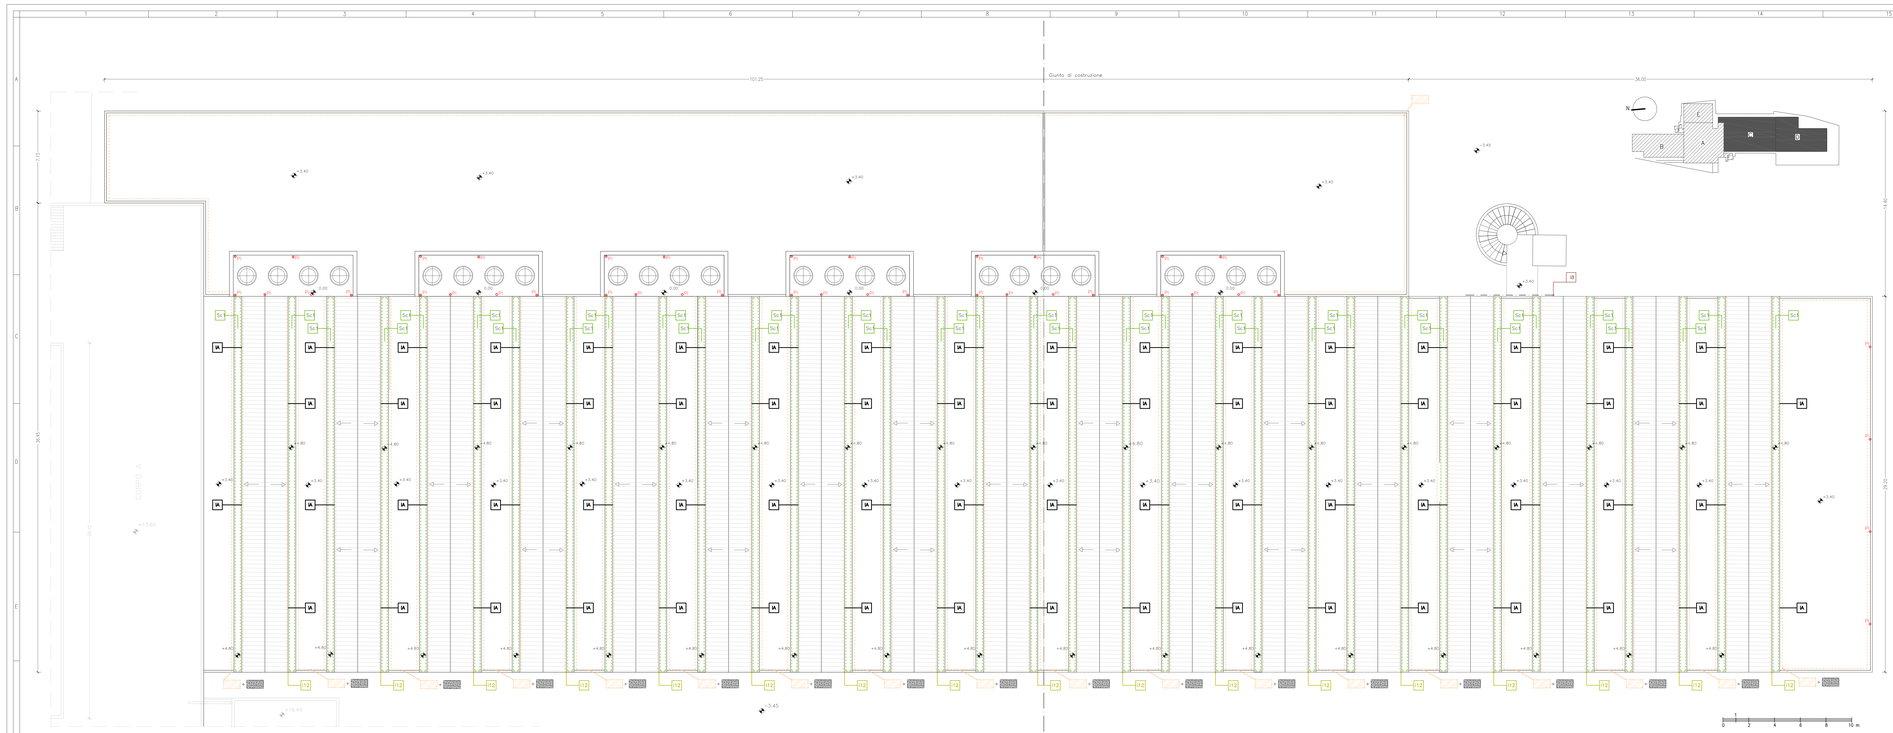

INTERVENTI	RIF. TAVOLE ESECUTIVO
MANTI DI COPERTURA	
Posa in opera di guaina ardesiata	000AF012050
INFISSI	
Sostituzione infissi in alluminio	000AF012050
OPERE DA LATTONIERE E DA FABBRO	
Messa in opera di scossaline	000AF012050
ALTRE OPERE	
Inserimento nuovi pluviali	
Pulitura patina biologica e rimozione vegetazione	
Rimozione cornicione esistente e posa in opera di nuovo cornicione	000AF008050
Ripristino del calcestruzzo degradato*	
* (un soffitto; pn parete)	

INTERVENTI STRUTTURALI		RIF. TAVOLE ESECUTIVO
I1	Rinforzamento di copertiero di pilastri in C.A. e fondazioni.	000AF001050
I2	Rinforzamento di copertiero di pilastri in C.A. e fondazioni.	000AF002050
I3	Rinforzamento di copertiero di setti in C.A. (s=30 cm) e fondazioni.	000AF003050
I6	Nuovi pilastri rompitratta in acciaio e plinto di fondazione in C.A.	000AF006050
I7	Ingrossamento sezione pilastro in C.A.	000AF007050
I8	Realizzazione giunti sismici	000AF008050
I9	Realizzazione travi in acciaio.	000AF009050
I11	Inserimento armature aggiuntive nelle travi in C.A.	000AF011050
I12	Rinforzamento copertura tipo shed.	000AF012050

LAVORI URGENTI DI RISTRUTTURAZIONE E DI RECUPERO STRUTTURALE
DELL'EDIFICIO SCOLASTICO "E. MAJORANA" - PIAZZA ARMERINA
SEDE DELL'ISTITUTO TECNICO INDUSTRIALE

PROGETTO ESECUTIVO
2°STRALCIO

COMMITTENTE
PROVINCIA REGIONALE DI ENNA
VISTO
IL RESPONSABILE UNICO DEL PROCEDIMENTO
Arch. Rosalba Failla

POLITECNICA MUVING srl
ingegneria e architettura
Via Roma, 34 - 94100 Enna
Tel. 0935/21.21.21 - Fax 0935/21.21.20
info@politecnica.it
www.politecnica.it

Via Roma, 34 - 94100 Enna
Tel. 0935/21.21.21 - Fax 0935/21.21.20
info@politecnica.it

Via Mariano La Rosa, 47 - 90144 Palermo
Tel. 091/34.34.34 - Fax 091/34.34.34
info@politecnica.it

Via Mariano La Rosa, 47 - 90144 Palermo
Tel. 091/34.34.34 - Fax 091/34.34.34
info@politecnica.it

Via Maqueda, n. 185/C - 3° p. Edificio M Center
Tel. 091/34.34.34 - Fax 091/34.34.34
info@politecnica.it

RESPONSABILE DI PROGETTO E INTEGRAZIONE PRESTAZIONI SPECIALISTICHE
Ing. Emanuele Petrotto

PROGETTAZIONE ARCHITETTONICA
Ing. Giorgio Cisco
Arch. Antonio Vasile (Enna)

PROGETTAZIONE STRUTTURALE
Ing. Alfonso Valsecchi
Ing. Emanuele Petrotto

DIREZIONE LAVORI
Ing. Emanuele Petrotto

COORDINAMENTO PER LA SICUREZZA
IN FASE DI PROGETTAZIONE
Ing. Emanuele Petrotto

COLLABORATORI
Ing. Nicolò Minacapilli

Ing. Giorgio Cisco
Ing. Maria Elena Schillaci

Ing. Martina Calderaro
Ing. Giorgio Cisco
Ing. Maria Elena Schillaci

Ing. Nicolò Minacapilli

Ing. Nicolò Minacapilli
Ing. Alfio Alberto Cosmo

ELABORATO
OPERE STRUTTURALI
PROGETTO INTERVENTI CORPI C-D
MAPPA INTERVENTI PIANTA COPERTURA

OPERA	ARCHIVIATO	OGGC E PROG.	REVISIONE	FASE	SCALA: 1:100
					FILE NAME: 00CA0009.dwg
00	CA	D009	/ 0	- 5	CARTELLA: 03 - OPERE STRUTTURALI
					MOD. A1 LR PROT. 29150/14

4					
3					
2					
1					
0	EMISSIONE PROGETTO ESECUTIVO 2° STRALCIO	05/05/2014	COCO	MICCICHÈ	PERROTTA
REV.	OGGETTO REVISIONE	DATA	REDATTO	CONTROLLATO	APPROVATO