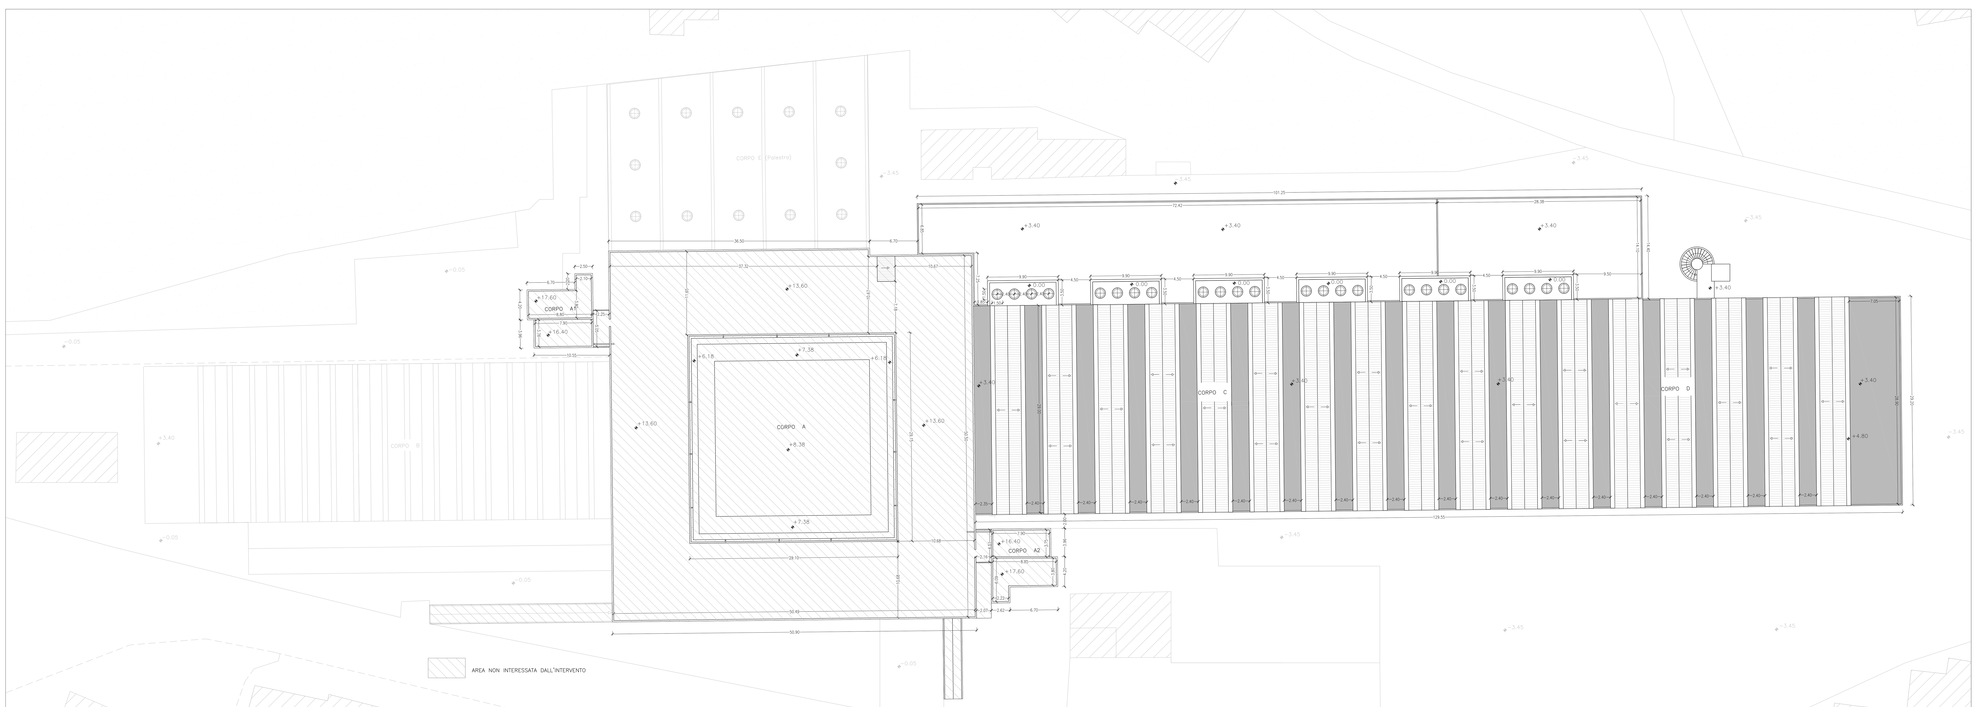

LAVORI URGENTI DI RISTRUTTURAZIONE E DI RECUPERO STRUTTURALE
DELL'EDIFICIO SCOLASTICO "E. MAJORANA" - PIAZZA ARMERINA
SEDE DELL'ISTITUTO TECNICO INDUSTRIALE

PROGETTO ESECUTIVO
2°STRALCIO

COMMITTENTE
PROVINCIA REGIONALE DI ENNA

VISTO
IL RESPONSABILE UNICO DEL PROCEDIMENTO
Arch. Rosalba Felice

POLITECNICA MUVING s.r.l.
ROMA
Via Tiburtina, 205 - 00159 Roma
Tel. 06/43887.1 - Fax 06/43887.200
info@politecnicamuving.it
FIRENZE
Via Nicola Arda, 3 - 50127 Firenze
Tel. 055/4361.1 - Fax 055/4361.200
info@politecnicamuving.it
BOLOGNA
Via Matteotti, 66 - 40121 Bologna
Tel. 051/4150.1 - Fax 051/4150.200
info@politecnicamuving.it
CATANIA
Via Vincenzo A. Motta 7, Angolo Via F.Crispi
Tel. 095/250774 - Fax 095/7150881
catania@politecnicamuving.it
LECCE
Via Vecchia A. Moro 7, Angolo Via F.Crispi
Tel. 0832/1911.1 - Fax 0832/1911.200
info@politecnicamuving.it

RESPONSABILE DI PROGETTO E INTEGRAZIONE PRESTAZIONI SPECIALISTICHE
Ing. Emanuele Perrotta

COLLABORATORI
Ing. Filippo Minniciello

PROGETTAZIONE ARCHITETTONICA
Arch. Ignazio Lutri
Ing. Antonio Maria Buoli

Ing. Giorgio Croci
Ing. Maria Elena Scribani

PROGETTAZIONE STRUTTURALE
Ing. Vittorio Vaccaro
Ing. Emanuele Perrotta

Ing. Vittorio Calzavara
Ing. Giorgio Croci
Ing. Maria Elena Scribani

DIREZIONE LAVORI
Ing. Emanuele Perrotta

Ing. Filippo Minniciello

COORDINAMENTO PER LA SICUREZZA IN FASE DI ESECUZIONE
Ing. Emanuele Perrotta

Ing. Filippo Minniciello
Ing. Alfio Alberto Costa

ELABORATO
RILIEVO DELLO STATO DI FATTO

PLANIMETRIA GENERALE AREA DI INTERVENTO

OPERA	ARGOMENTO	DOC. E PROG.	REVISIONE	FASE
00	SF	A001	0	5

SCALA: 1:200
FILE NAME: 00SFA001S.dwg
CARTELLA: 00 - RILIEVO DELLO STATO DI FATTO
MOD.: A1 LR
PROG.: ATTOP 09/08/84

REV.	DESCRIZIONE	DATA	REDATTO	VERIFICATO	APPROVATO
8					
7					
6					
5					
4					
3					
2					
1					
0	EMISSIONE PROGETTO ESECUTIVO 2° STRALCIO	03/03/2014	COCO	LURR	PERROTTA