Pianta quota −3.40 (livello 1)

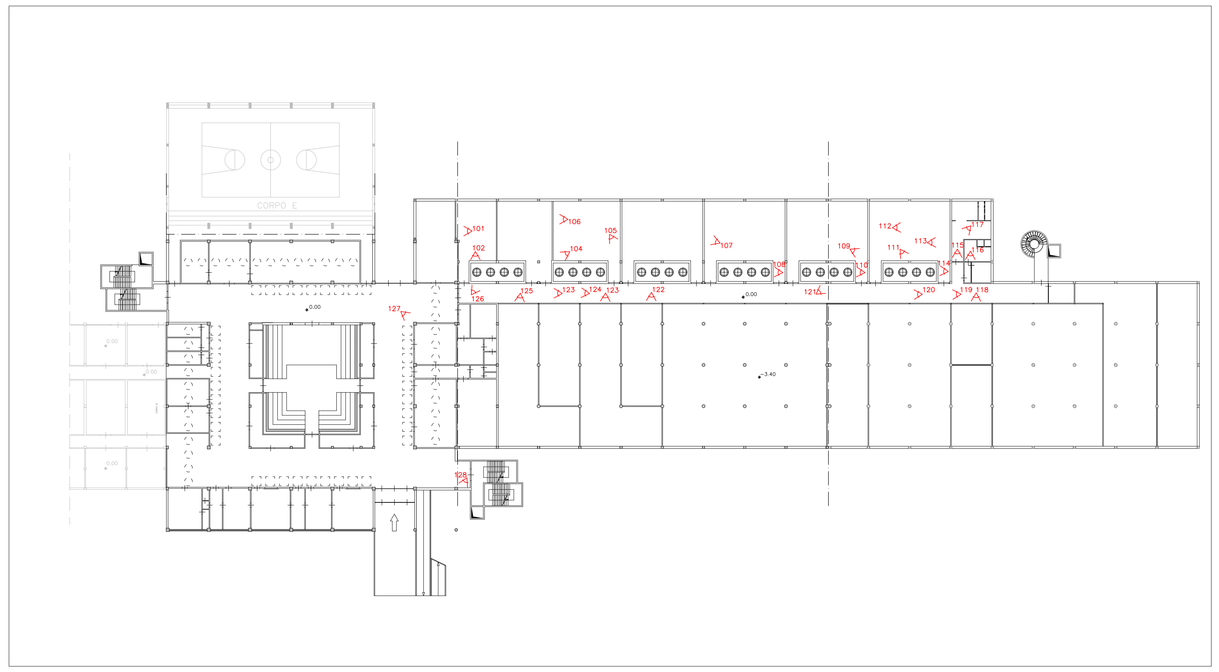

Pianta quota 0.00 (livello 2)

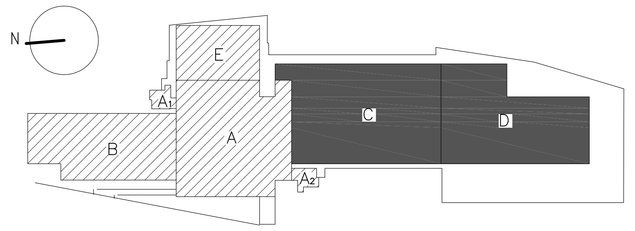

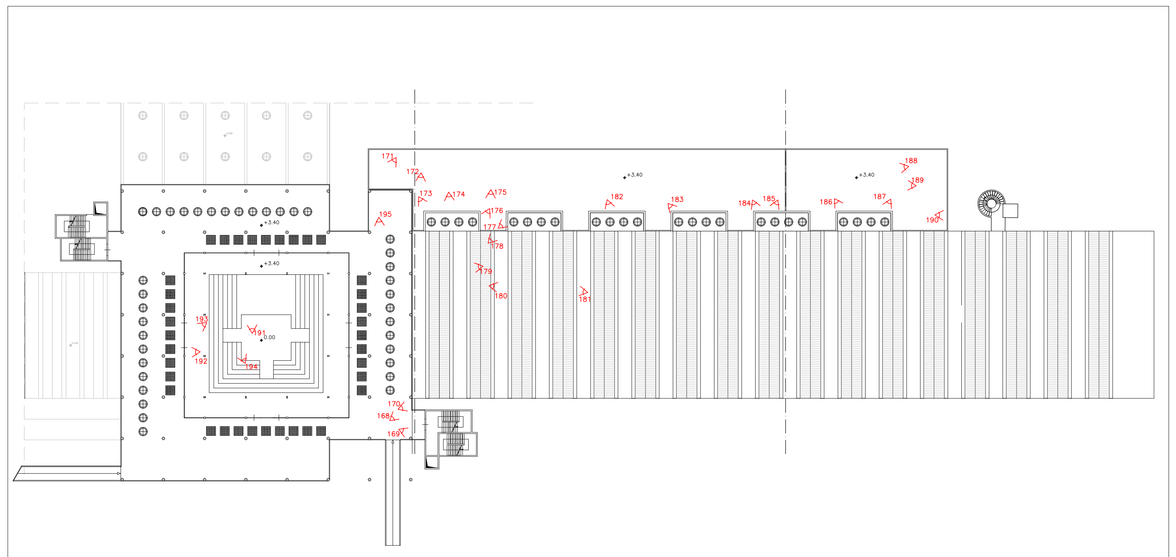

Pianta quota +3.40 (livello 3)

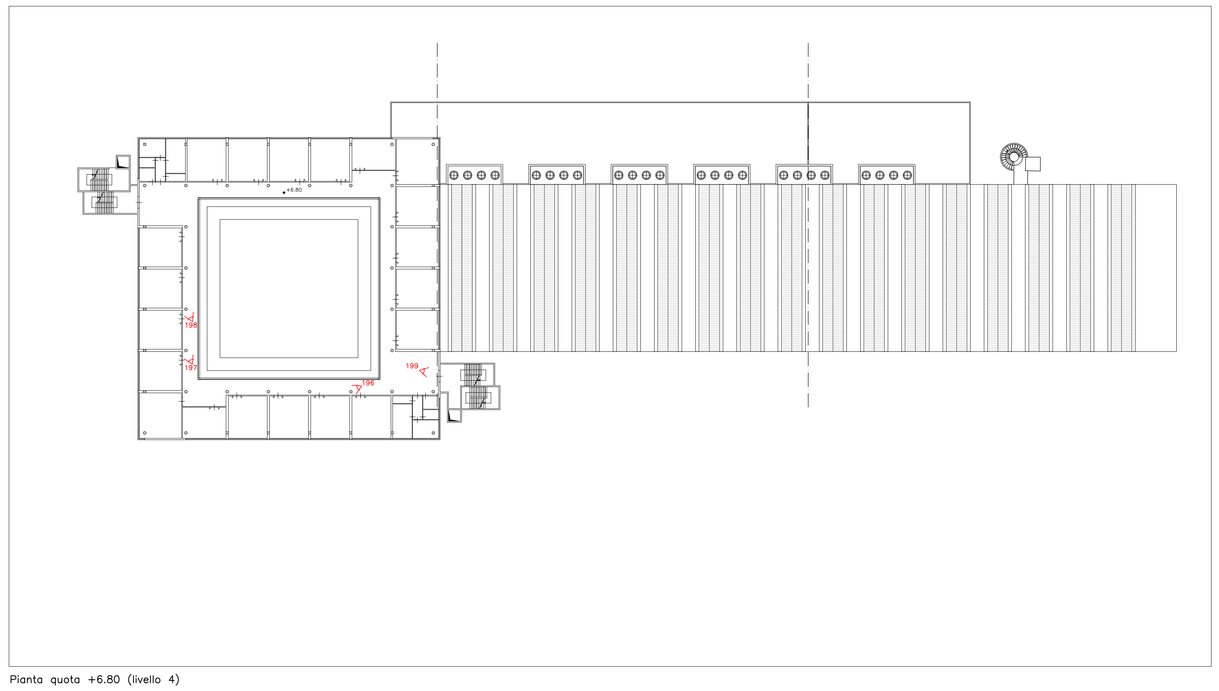

Pianta quota +6.80 (livello 4)

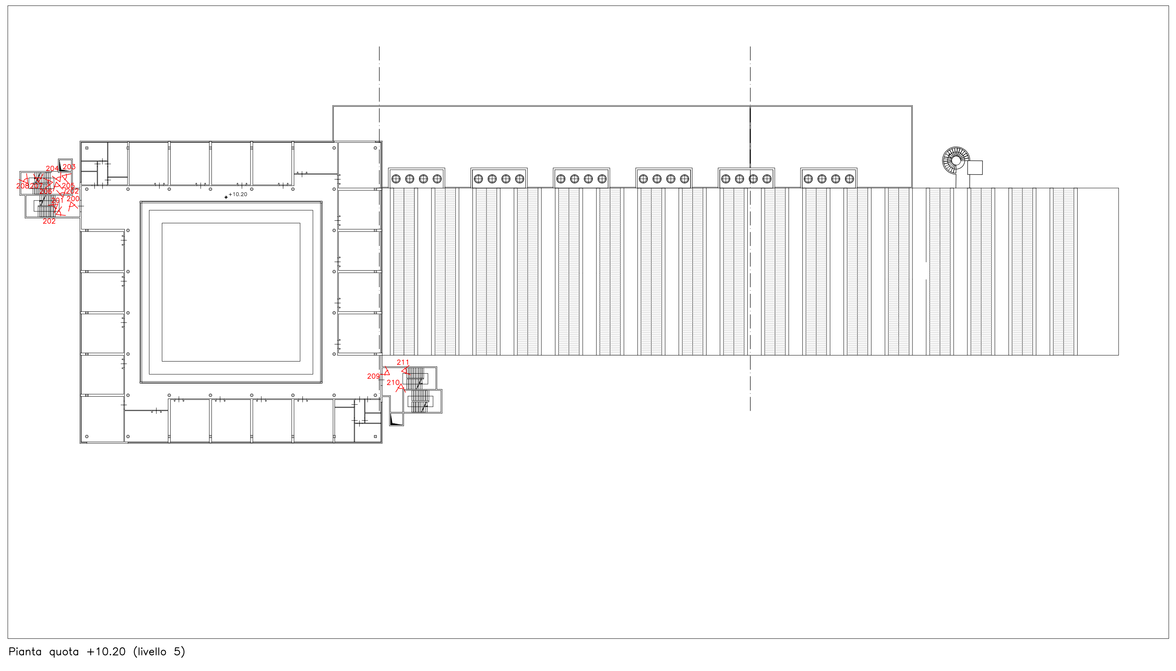

Pianta quota +10.20 (livello 5)

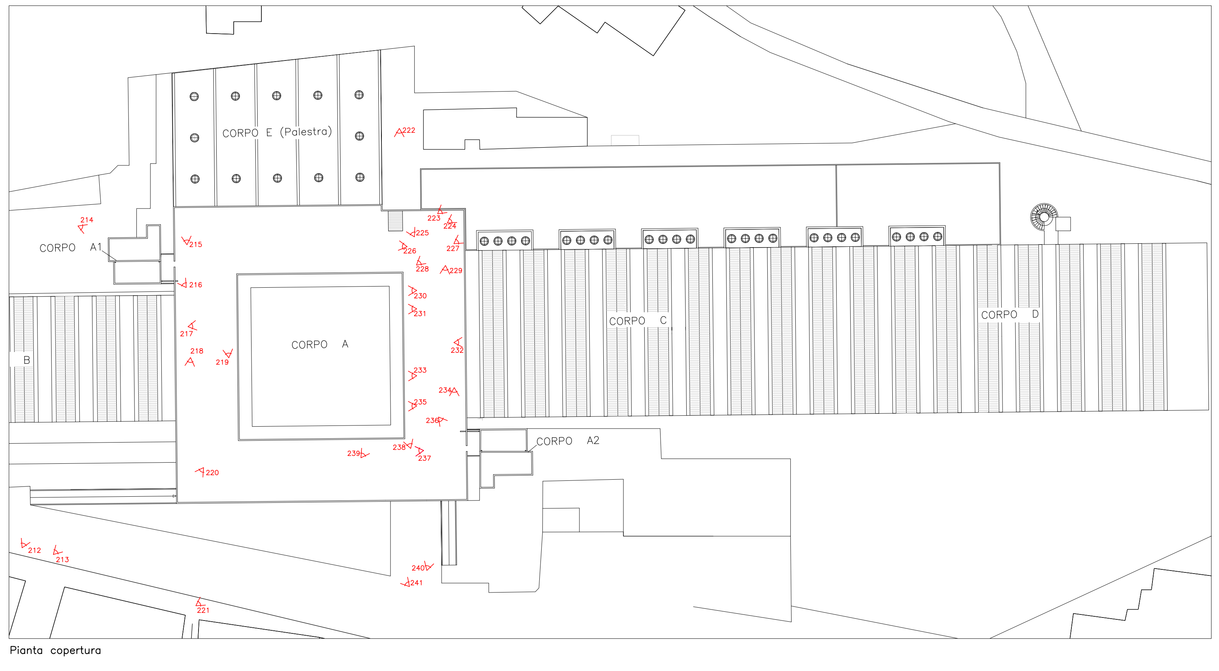

Pianta copertura

0 2 4 6 8 10 m

LAVORI URGENTI DI RISTRUTTURAZIONE E DI RECUPERO STRUTTURALE
DELL'EDIFICIO SCOLASTICO "E. MAJORANA" - PIAZZA ARMERINA
SEDE DELL'ISTITUTO TECNICO INDUSTRIALE

PROGETTO ESECUTIVO
2°STRALCIO

COMMITTENTE

PROVINCIA REGIONALE DI ENNA

VISTO
IL RESPONSABILE UNICO DEL PROCEDIMENTO
Arch. Rosalba Felice

POLITECNICA MUVING s.r.l.
INGEGNERIA E ARCHITETTURA ARCHITETTURA INGEGNERIA TERRITORIO

MODENA
Via G. Galilei, 225 - 41100 Modena
Tel. 059/355527 - Fax 059 336087
info@politecnicamuving.it

FIRENZE
Via Innocenzo, 8 BIS, 3 - 50121 Firenze
Tel. 055 2001900 - Fax 055 2344058
polit@politecnica.it

BOLOGNA
Via Dell'Arcoveggio, 56 - 40121 Bologna
Tel. 051 6271550 - Fax 051 4210900
polit@politecnica.it

CATANIA
Via Morgherit, 4 - 95027 S. Gregorio di Catania
Tel. 095 524719 - Fax 095 7210691
polit@politecnica.it

RESPONSABILE DI PROGETTO E INTEGRAZIONE PRESTAZIONI SPECIALISTICHE
Ing. Emanuele Perrotta

PROGETTAZIONE ARCHITETTONICA
Arch. Ignazio Lutri
Ing. Antonio Maria Busà

PROGETTAZIONE STRUTTURALE
Ing. Vittorio Micciché
Ing. Emanuele Perrotta

DIREZIONE LAVORI
Ing. Emanuele Perrotta

COORDINAMENTO PER LA SICUREZZA IN FASE DI ESECUZIONE
Ing. Emanuele Perrotta

COLLABORATORI
Ing. Filippo Minacapilli
Ing. Giorgio Coco
Ing. Mario Elena Scilla
Ing. Martino Calderaro
Ing. Giorgio Coco
Ing. Mario Elena Scilla
Ing. Filippo Minacapilli
Ing. Filippo Minacapilli
Ing. Alfio Alberto Castro

ELABORATO

RILIEVO DELLO STATO DI FATTO

PLANIMETRIA GENERALE CON UBICAZIONE PUNTI FOTO

OPERA	ARGOMENTO	DOC. E PROG.	REVISIONE	FASE
0 0	S F	B 0 0 1	0	5

SCALA: 1:500
FILE NAME: 00SFB001.05.dwg
CARTELLA: 02 - RILIEVO DELLO STATO DI FATTO
NOTE: A0
PROT.: 4197/P 09018/M

REV.	DESCRIZIONE	DATA	REDATTO	VERIFICATO	APPROVATO
6					
5					
4					
3					
2					
1					
0	EMISSIONE PROGETTO ESECUTIVO: 2° STRALCIO	03/03/2014	SCHIURO	BUSA'	PERROTTA