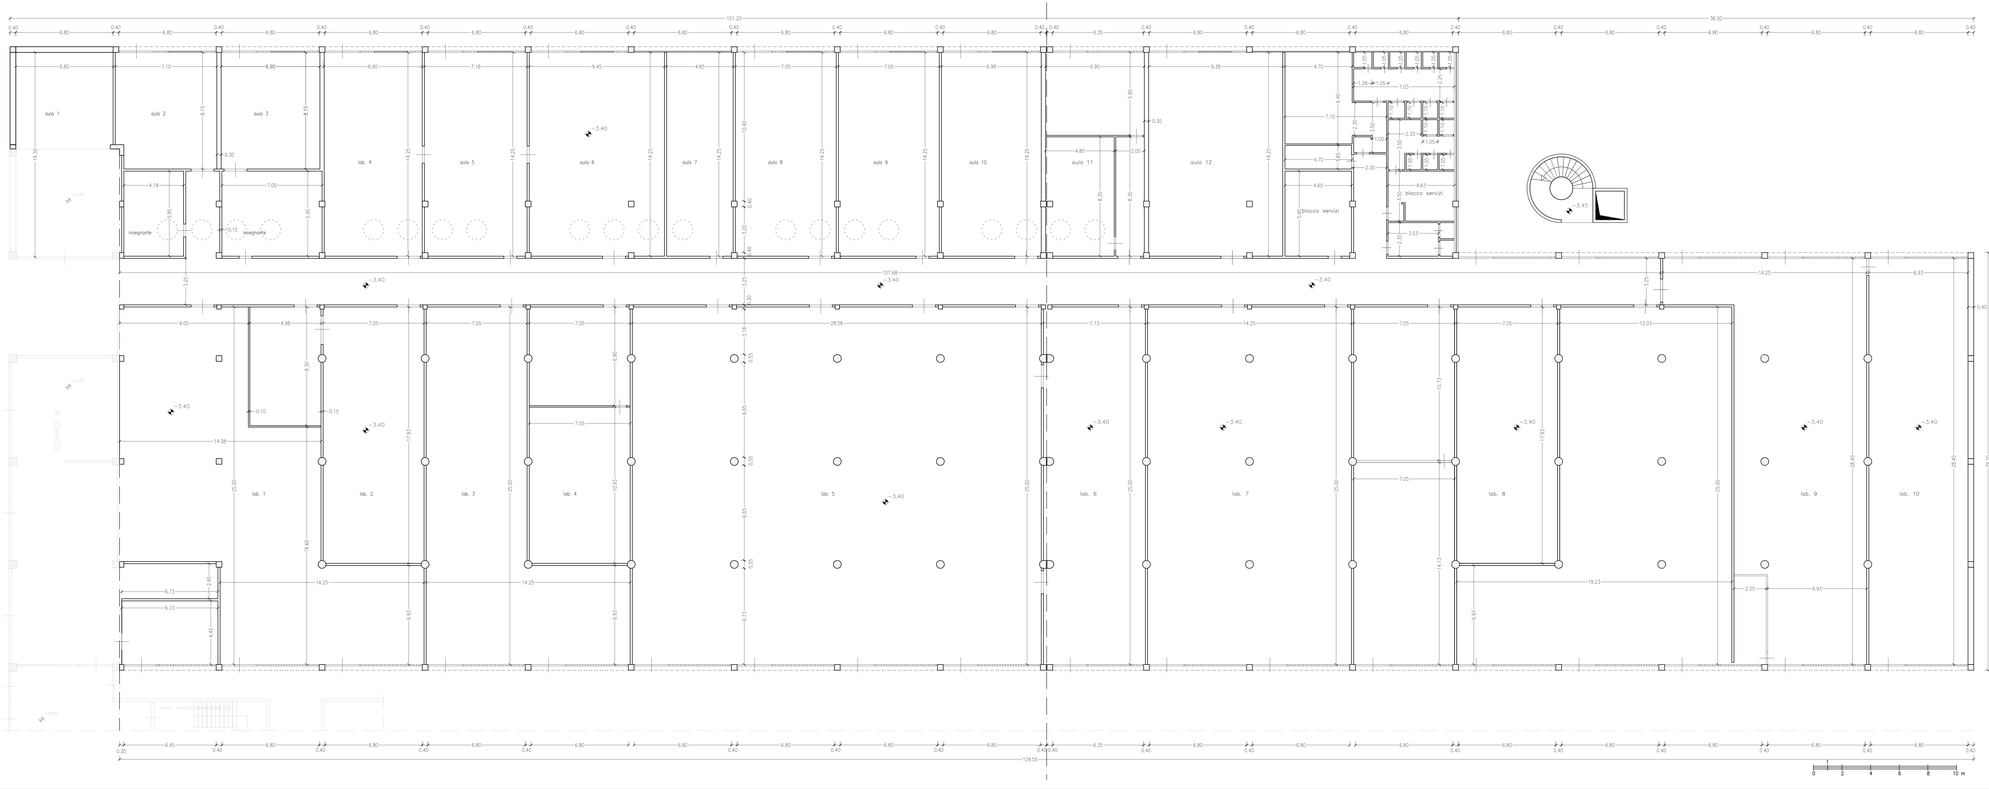

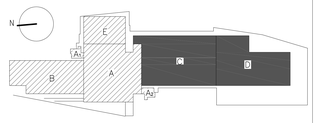

LAVORI URGENTI DI RISTRUTTURAZIONE E DI RECUPERO STRUTTURALE
DELL'EDIFICIO SCOLASTICO "E. MAJORANA" - PIAZZA ARMERINA
SEDE DELL'ISTITUTO TECNICO INDUSTRIALE

PROGETTO ESECUTIVO
2°STRALCIO

COMMITTENTE
PROVINCIA REGIONALE DI ENNA

VISTO
IL RESPONSABILE UNICO DEL PROCEDIMENTO
Arch. Rosalba Felice

POLITECNICA MUVING s.r.l.
SOCIETÀ DI INGEGNERIA E ARCHITETTURA
SEDE LEGALE
Via Roma n. 31 - 94010 Barrafranca (EN)
Tel. 0934 462 211 - Fax 0934 462 212
info@muving.it
SEDE OPERATIVA
Via Roma n. 108 - 94010 Barrafranca (EN)
Tel. 0934 462 211 - Fax 0934 462 212
info@muving.it
Via Regalpetra n. 169/C - 94100 Enna
Tel. 0935 1961 550 - Fax 0935 1961 551
info@muving.it
Via Ragusa n. 19/21 - 93012 Gela (CL)
Tel. 0934 462 211 - Fax 0934 462 212
info@muving.it

RESPONSABILE DI PROGETTO E INTEGRAZIONE PRESTAZIONI SPECIALISTICHE
Ing. Emanuele Perrotta

PROGETTAZIONE ARCHITETTONICA
Arch. Ignazio Lupo
Ing. Antonio Maria Busà

PROGETTAZIONE STRUTTURALE
Ing. Vittorio Miliziano
Ing. Emanuele Perrotta

DIREZIONE LAVORI
Ing. Emanuele Perrotta

COORDINAMENTO PER LA SICUREZZA IN FASE DI ESECUZIONE
Ing. Emanuele Perrotta

COLLABORATORI
Ing. Filippo Minacapilli

Ing. Giorgio Cocco
Ing. Maria Elena Scimè

Ing. Martina Calabrese
Ing. Giorgio Cocco
Ing. Maria Elena Scimè

Ing. Filippo Minacapilli

Ing. Filippo Minacapilli
Ing. Alfio Alberto Cutrin

ELABORATO
RILIEVO DELLO STATO DI FATTO
CORPI C-D
PIANTA QUOTA -3.40 (LIVELLO 1)

OPERA	ARGOMENTO	DOC. E PROG.	REVISIONE	FASE
00	SF	D007	0	5

SCALA: 1:100
FILENAME: 00SFD007S5.dwg
CARTELLA: 02 - RILIEVO DELLO STATO DI FATTO
NOTE: A1 UK
PROT. / ATTO P. DEL/BUH

REV.	DESCRIZIONE	DATA	REDATTO	VERIFICATO	APPROVATO
0	EMISSIONE PROGETTO ESECUTIVO 2° STRALCIO	03/05/2014	COCO.	BUSÀ	PERROTTA