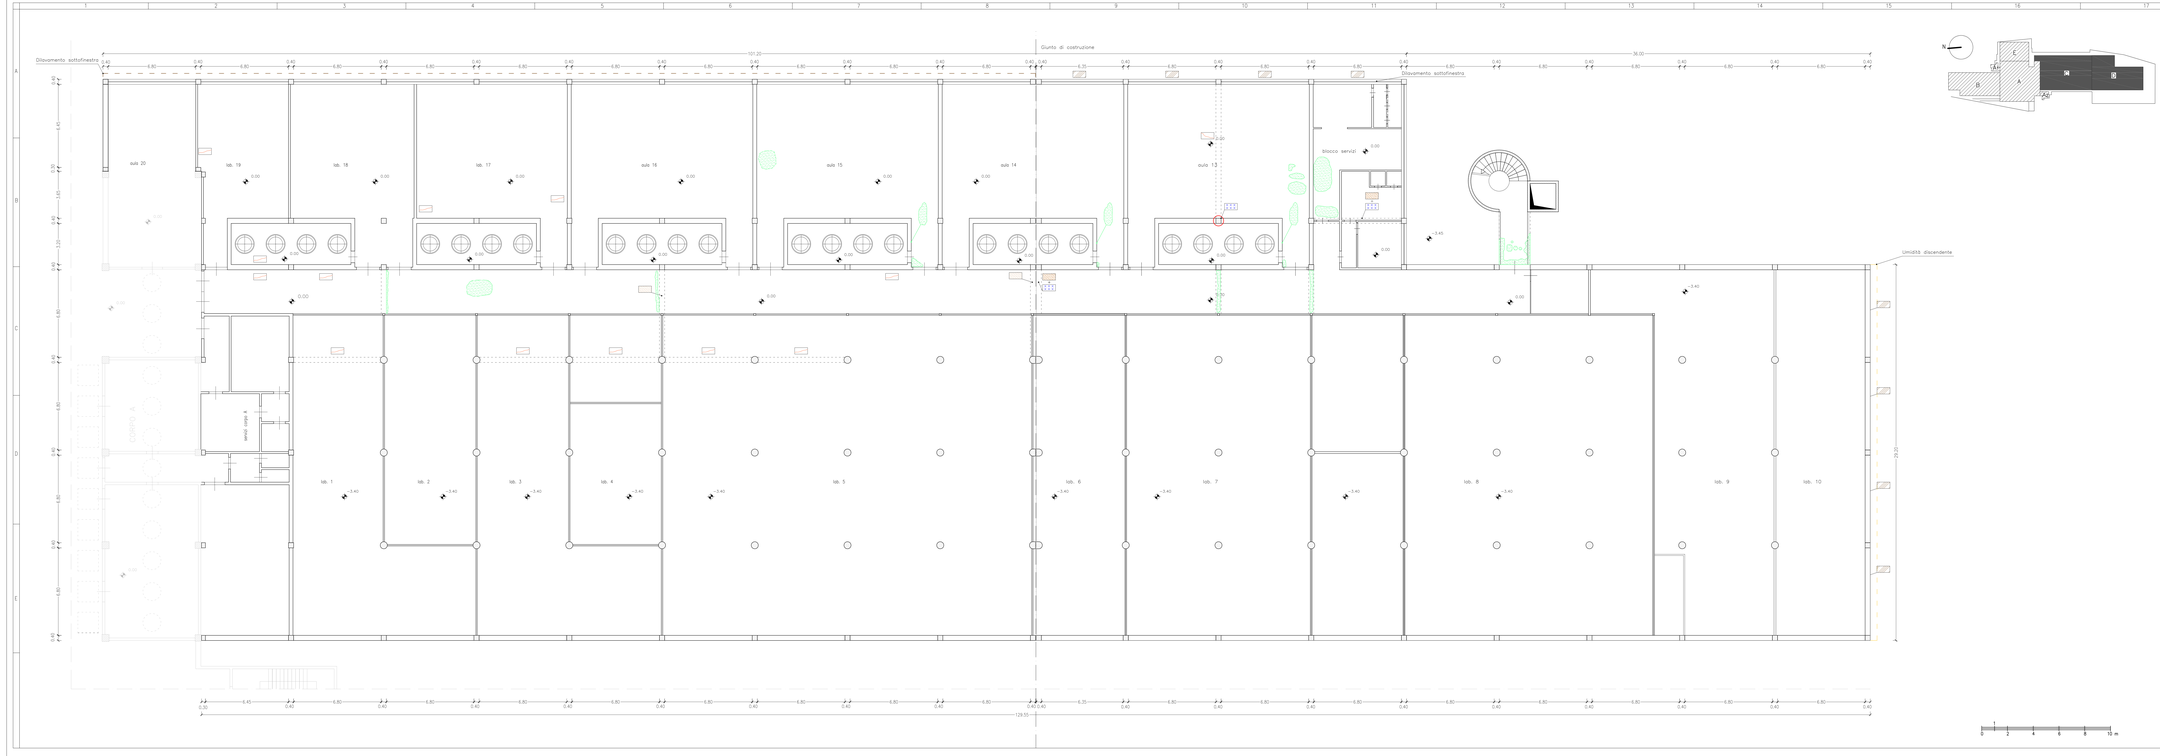

LEGENDA

- Distacco copriferro al piede e ossidazione delle armature
- Umidità di risalita capillare e distacco copriferro al piede
- Pluviali per smaltimento delle acque sottodimensionati
- Corrosione
- Dilavamento
- Distacco
- Distacco copriferro
- Efflorescenza
- Lesione superficiale
- Patina biologica
- Armatura a vista
- Umidità di risalita capillare
- Umidità discendente
- Umidità di infiltrazione
- Vegetazione

LAVORI URGENTI DI RISTRUTTURAZIONE E DI RECUPERO STRUTTURALE DELL'EDIFICIO SCOLASTICO "E. MAJORANA" - PIAZZA ARMERINA. SEDE DELL'ISTITUTO TECNICO INDUSTRIALE

PROGETTO ESECUTIVO

2°STRALCIO

COMMITTENTE

PROVINCIA REGIONALE DI ENNA

VISTO
IL RESPONSABILE UNICO DEL PROCEDIMENTO
Arch. Rosalba Falica

POLITECNICA MUVING S.r.l.

SEDE LEGALE
VIA CAMILLO BENSO DI CAVOUR 2
TEL 0935 511660 - FAX 0935 511660
info@politecnicamuving.it

SEDE OPERATIVA
VIA MARCO POLO 1 - 94017 ASSORO (EN)
TEL 0935 511660 - FAX 0935 511660
info@politecnicamuving.it

RESPONSABILE DI PROGETTO E INTEGRAZIONE PRESTAZIONI SPECIALISTICHE
Ing. Emanuele Panotto

COLLABORATORI
Ing. Nicolò Minacapilli

PROGETTAZIONE ARCHITETTONICA
Arch. Sandro Lotti
Ing. Antonio Maria Busà

Ing. Giorgio Cocco
Ing. Maria Elena Schillaci

PROGETTAZIONE STRUTTURALE
Ing. Vittorio Miccichè
Ing. Emanuele Panotto

Ing. Martina Calabrese
Ing. Giorgio Cocco
Ing. Maria Elena Schillaci

DIREZIONE LAVORI
Ing. Emanuele Panotto

Ing. Nicolò Minacapilli

COORDINAMENTO PER LA SICUREZZA IN FASE DI ESECUZIONE
Ing. Emanuele Panotto

Ing. Nicolò Minacapilli
Ing. Alfio Alberto Catalfo

ELABORATO

RILIEVO DELLO STATO DI FATTO
RILIEVO ED ANALISI DEI DEGRADI CORPI C-D
PIANTA QUOTA 0.00 (LIVELLO 2)

OPERA	ARGOMENTO	DOC. E PROG.	REVISIONE	FASE	SCALA: 1:100
					FILE PLA.dwg: 00SFD0130-5.dwg
0	0	S	F	D	CARTELLA: 02 - RILIEVO DELLO STATO DATATO
0	1	3	0	5	MOD. A1 LAB. FASE: ESECUTIVO DEFINITIVO

REV.	DESCRIZIONE	DATA	REDATTO	VERIFICATO	APPROVATO
0	EMISSIONE PROGETTO ESECUTIVO 2° STRALCIO	03/05/2019	SCIALIPO	RUSA	PERROTTA