A norma di legge il presente documento non potrà essere riprodotto, né consegnato a terzi, né utilizzato per scopi diversi da quello di destinazione senza l'autorizzazione dell'autore che ne detiene la proprietà.

REGIONE SICILIANA

PROVINCIA REGIONALE DI ENNA

OGGETTO: LAVORI DI SISTEMAZIONE ED AMMODERNAMENTO DELLA S.P. N.109 EX S.R. N.9 "PIETRAPERZIA BALATA-MADREFORTE-PIANO SINOPOLI" E S.P. N.96 "PIETRAPERZIA-PONTE BESARO".

- PROGETTO ESECUTIVO -

ELABORATO SOSTITUTIVO: AGGIORNAMENTO MAGGIO 2014

I pareri sul presente progetto esecutivo sono stati acquisiti nella Conferenza di Servizi del 14/05/2012, come da relativo verbale in pari data.
Elaborato sostitutivo approvato ai sensi dell'art.5 della L.R. 12/2011, con parere tecnico N°_____ del _____.

IL RUP
(Ing. Vincenzo Tumminelli)

PROGETTISTA:
Ing. Domenico Fiorentini

8. SITUAZIONE DI PREVISIONE 8.1.1.a PLANIMETRIA INTERVENTI - T.01	Scala: 1:4.000	Form.: A4	Rev.: 03
Codice: Is17	File: 086-PPZ-IS17-PI	Data: Addì, lì 10/05/2014	

Visti:

Elaborazione grafica, Lay-Out e Stampa a cura di: I&G Project s.r.l.
I&G Project s.r.l. - Via Trento, 8 - C.a.p. 92020 San Biagio Platani (AG) - Tel./fax. 0922 910794 - E_mail: info@iegproject.com

AREA D'INTERVENTO

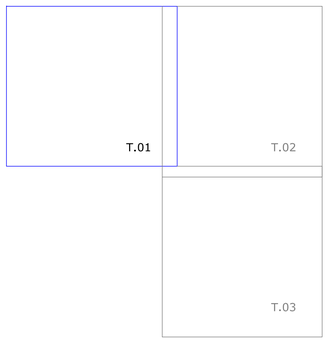

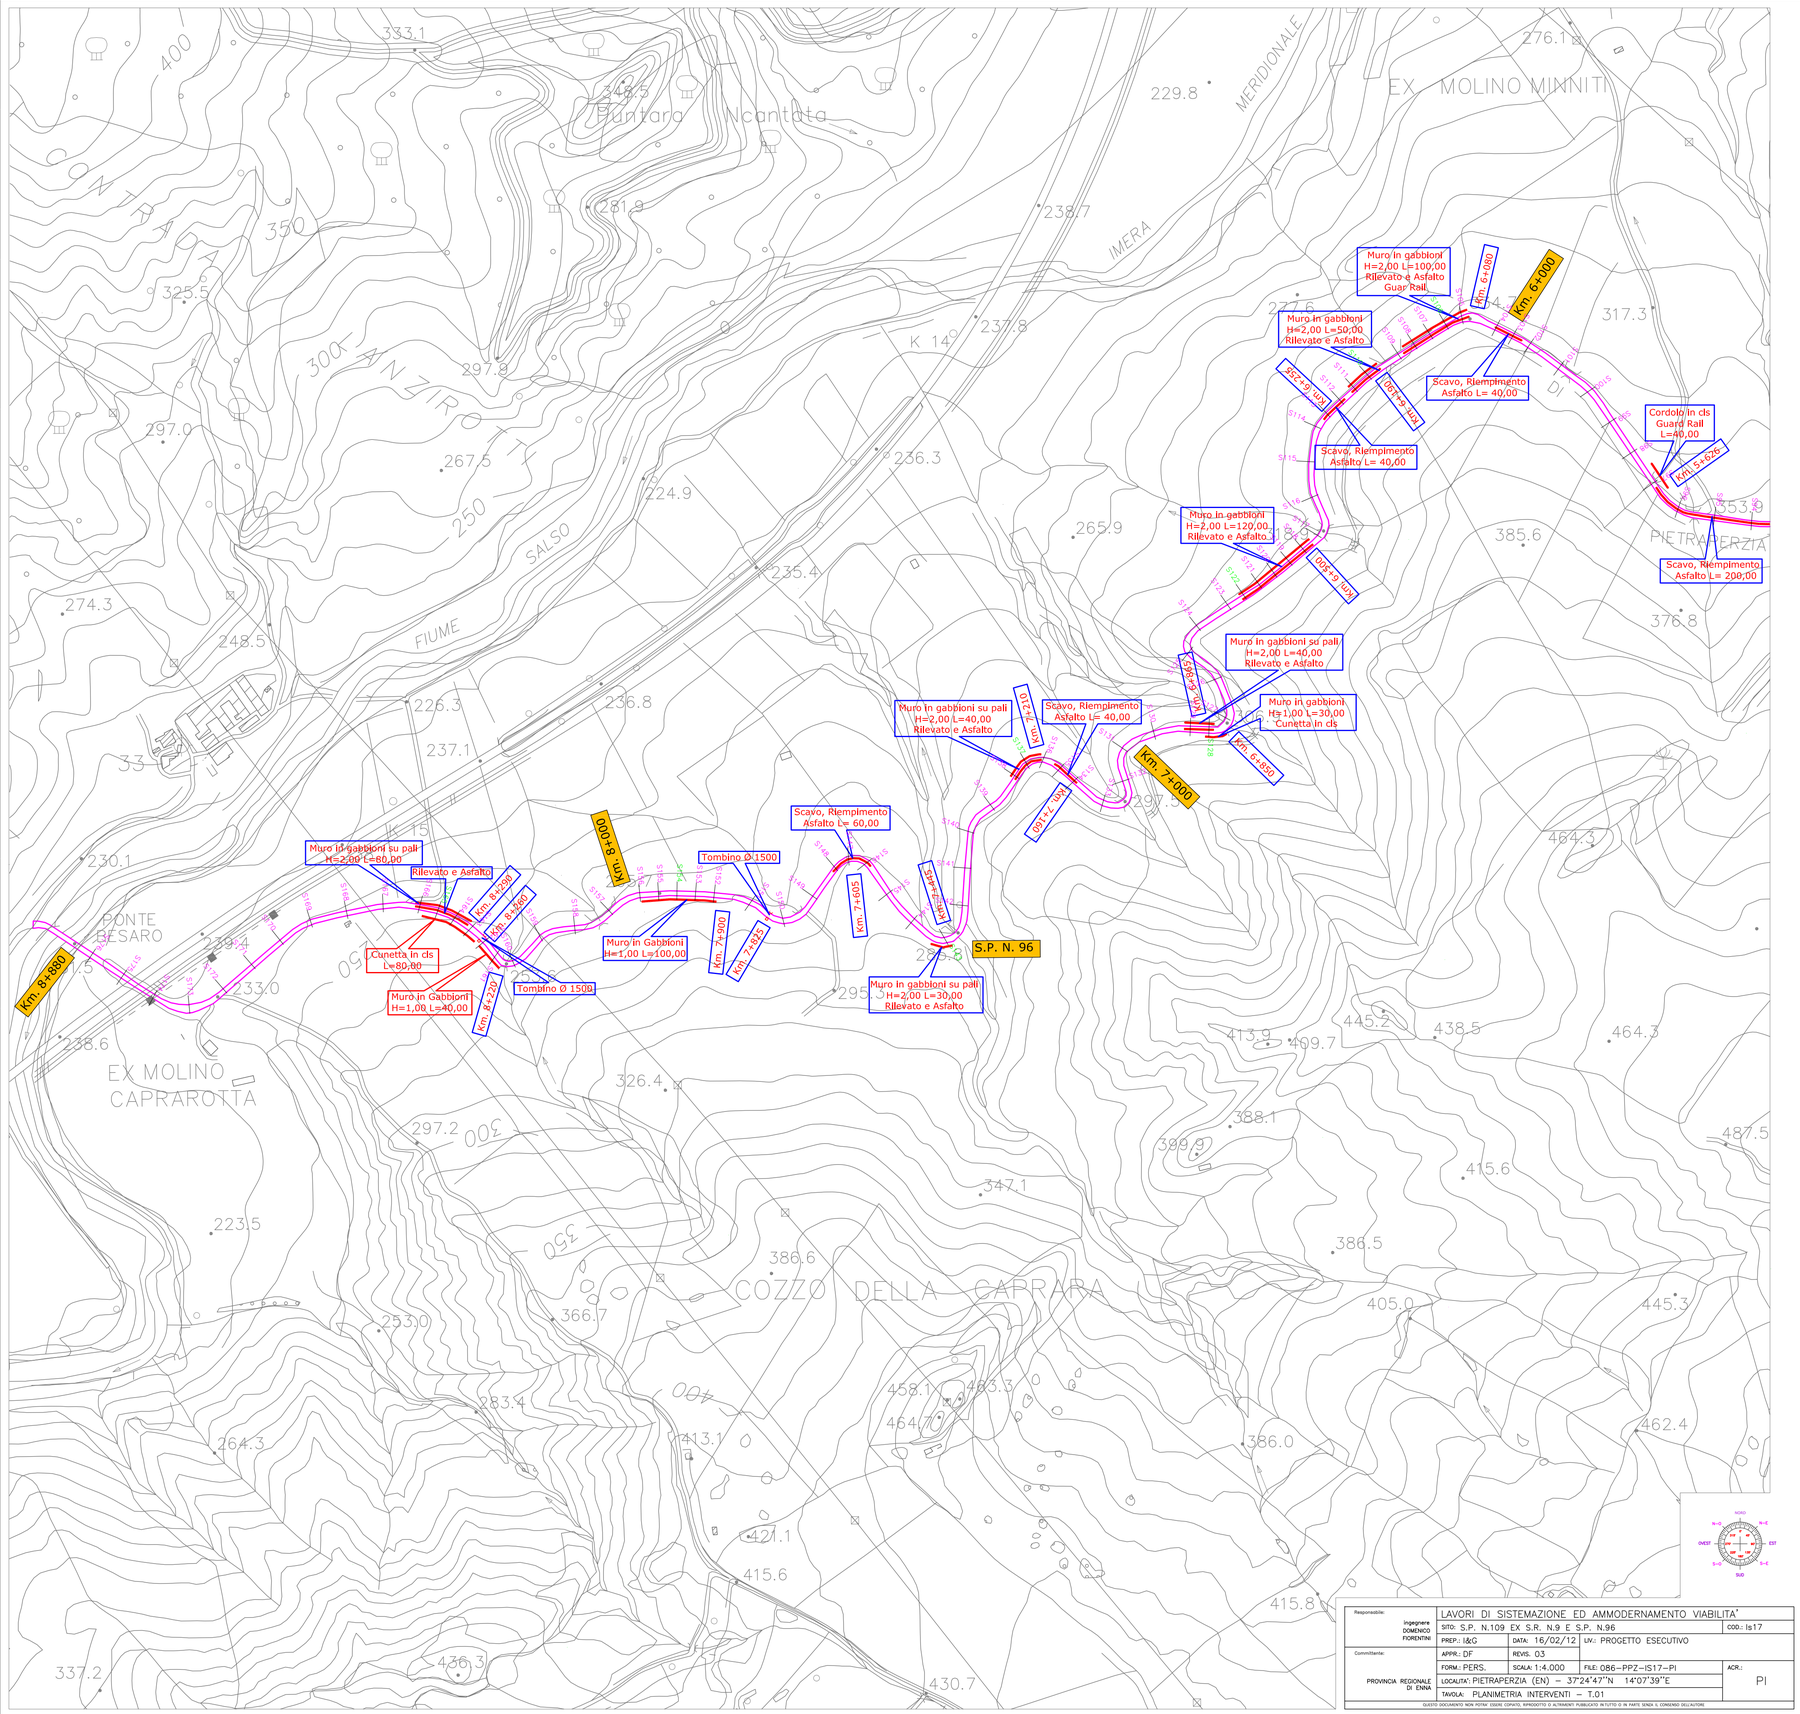

Responsabile: Ingegnere DOMENICO FIORENTINI	LAVORI DI SISTEMAZIONE ED AMMODERNAMENTO VIABILITA'		
	SITO: S.P. N.109 EX S.R. N.9 E S.P. N.96		COD.: Is17
	PREP.: I&G	DATA: 16/02/12	LIV.: PROGETTO ESECUTIVO
Committente: PROVINCIA REGIONALE DI ENNA	APPR.: DF	REVIS. 03	
	FORM.: PERS.	SCALA: 1:4.000	FILE: 086-PPZ-IS17-PI
	LOCALITA': PIETRAPERZIA (EN) - 37°24'47"N 14°07'39"E		ACR.: PI
	TAVOLA: PLANIMETRIA INTERVENTI - T.01		

QUESTO DOCUMENTO NON POTRA' ESSERE COPIATO, RIPRODOTTO O ALTRIMENTI PUBBLICATO INTERO O IN PARTE SENZA IL CONSENSO DELL'AUTORE