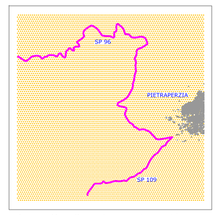

A norma di legge il presente documento non potrà essere riprodotto, né consegnato a terzi, né utilizzato per scopi diversi da quello di destinazione senza l'autorizzazione che ne ordina la proprietà.

REGIONE SICILIANA

PROVINCIA REGIONALE DI ENNA

OGGETTO: LAVORI DI SISTEMAZIONE ED AMMODERNAMENTO DELLA S.P. N.109 EX S.R. N.9 "PIETRAPERZIA BALATA-MADREFORTE-PIANO SINOPOLI" E S.P. N.96 "PIETRAPERZIA-PONTE BESARO".

- PROGETTO ESECUTIVO -

I pareri sul presente progetto esecutivo sono stati acquisiti nella Conferenza di Servizi del _____, come da relativo verbale in pari data.
Il presente progetto esecutivo è stato approvato ai sensi dell'art.5 della L.R. 12/2011, con parere tecnico N°____ del _____.
IL RUP
(Ing. Vincenzo Tumminelli)

PROGETTISTA:
Ing. Domenico Fiorentini

8. SITUAZIONE DI PREVISIONE 8.7 SEZIONI TIPO	Scala: 1:50	Form.: A4	Rev.: 03
Codice: Is17	File: 086-PPZ-IS17-ST	Data: Addì, lì 16/02/2012	

Visti:

Elaborazione grafica, Lay-Out e Stampa a cura di: I&G Project s.r.l.
I&G Project s.r.l. - Via Trento, 8 - C.a.p. 92020 San Biagio Platani (AG) - Tel./fax. 0922 910794 - E_mail: info@iegproject.com

PARTICOLARE COSTRUTTIVO
TOMBINO STRADALE
SCALA 1:50

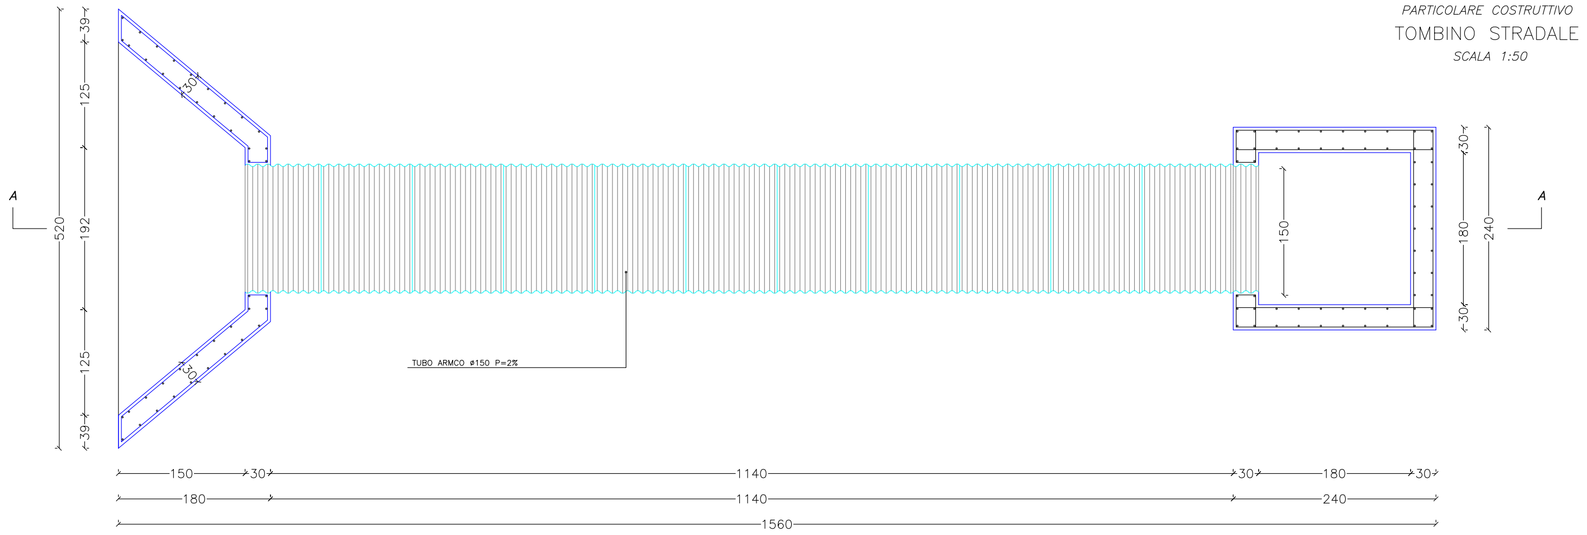

PIANTA

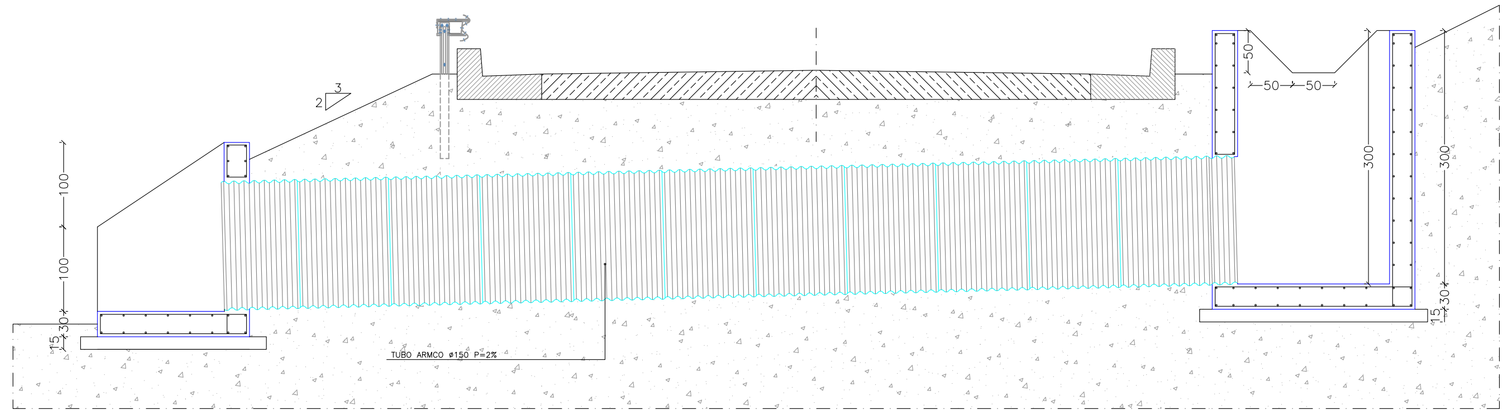

SEZIONE

PARTICOLARE COSTRUTTIVO
SEZIONE STRADALE S.P. 96
SCALA 1:50

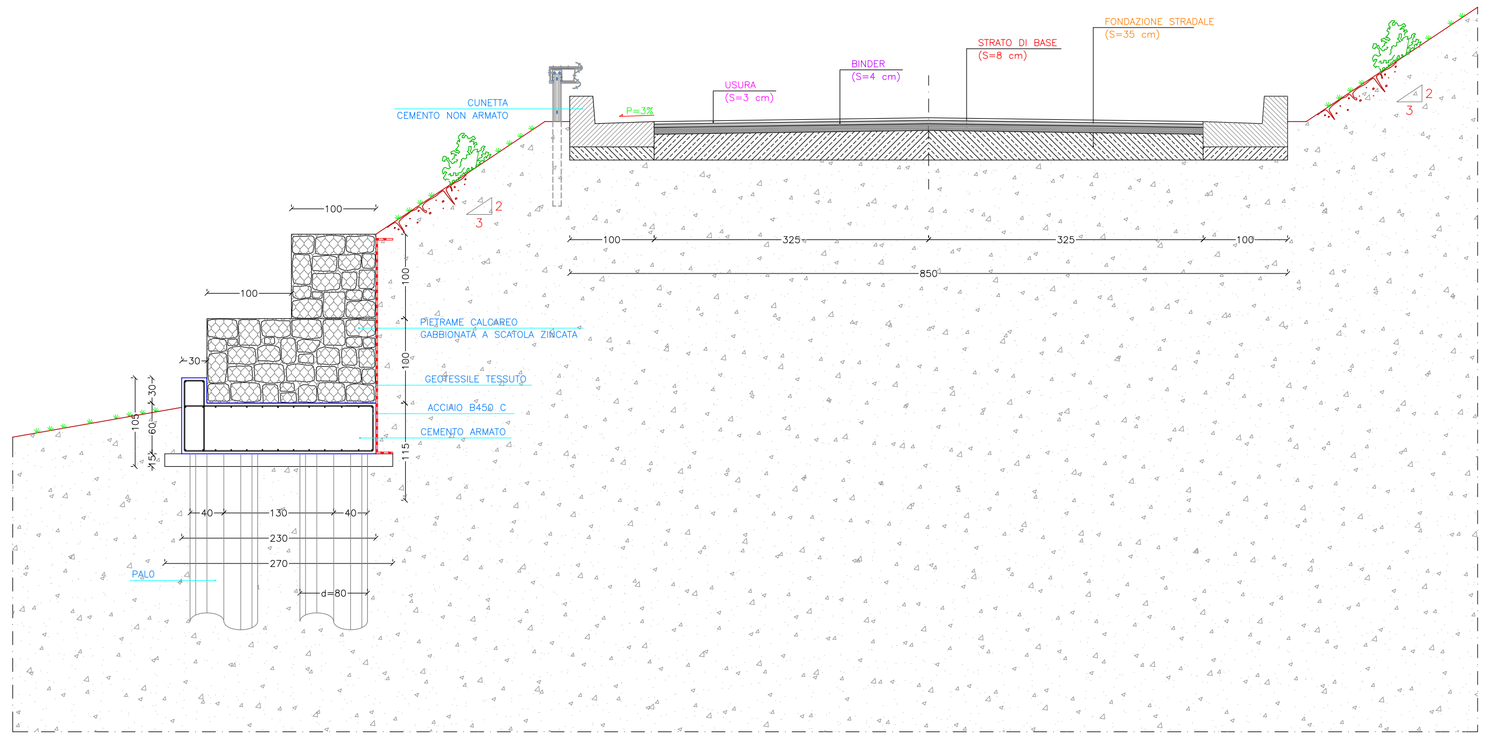

PARTICOLARE COSTRUTTIVO
SEZIONE STRADALE S.P. 96
SCALA 1:50

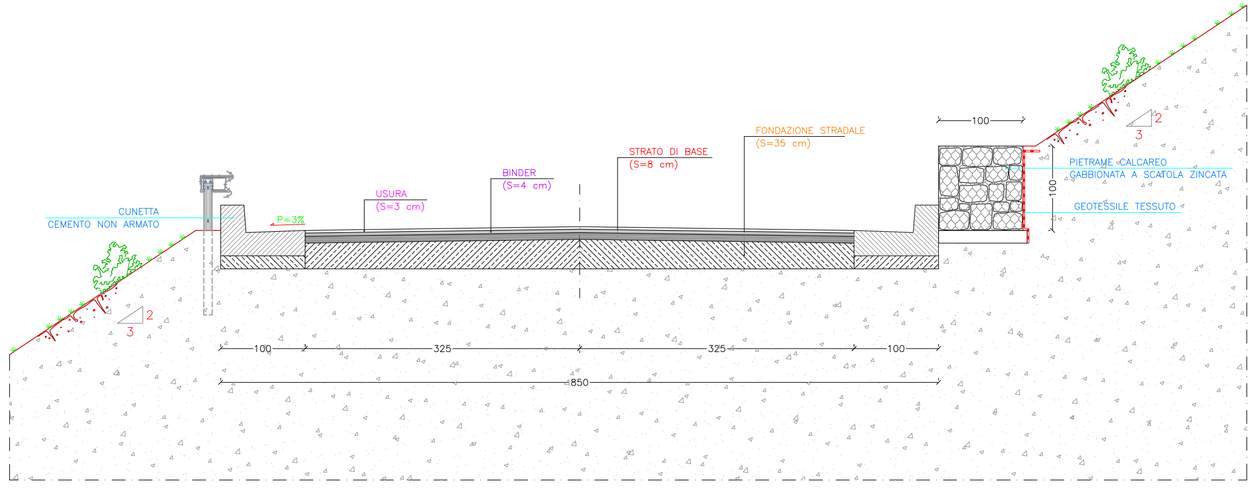

PARTICOLARE COSTRUTTIVO
SEZIONE STRADALE S.P. 109
SCALA 1:50

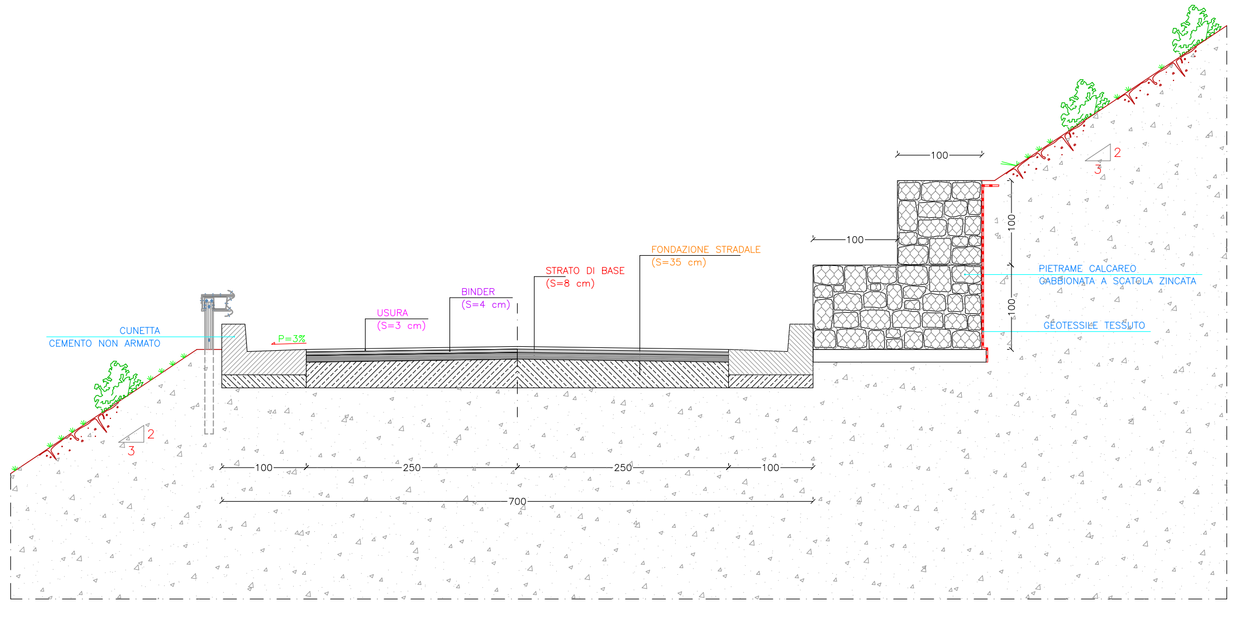

Responsabile: Ingegnere DOMENICO FIORENTINI	LAVORI DI SISTEMAZIONE ED AMMODERNAMENTO VIABILITA'		
	SIPO: S.P. N.109 EX S.R. N.9 E S.P. N.96		COD.: Is17
	PREP.: I&G	DATA: 16/02/12	LIV.: PROGETTO ESECUTIVO
Committente: PROVINCIA REGIONALE DI ENNA	APPR.: DF	REVIS. 03	
	FORM.: PERS.	SCALA: 1:50	FILE: 086-PPZ-IS17-ST
	LOCALITA': PIETRAPERZIA (EN) - 37°24'47"N 14°07'39"E		ST
	TAVOLA: SEZIONI TIPO		

QUESTO DOCUMENTO NON POTRA' ESSERE COPIATO, RIPRODOTTO IN ALTRIMENTI, PUBBLICATO IN TUTTO O IN PARTE, SENZA IL CONSENSO DELL'AUTORE