


QUADRO D'INSIEME

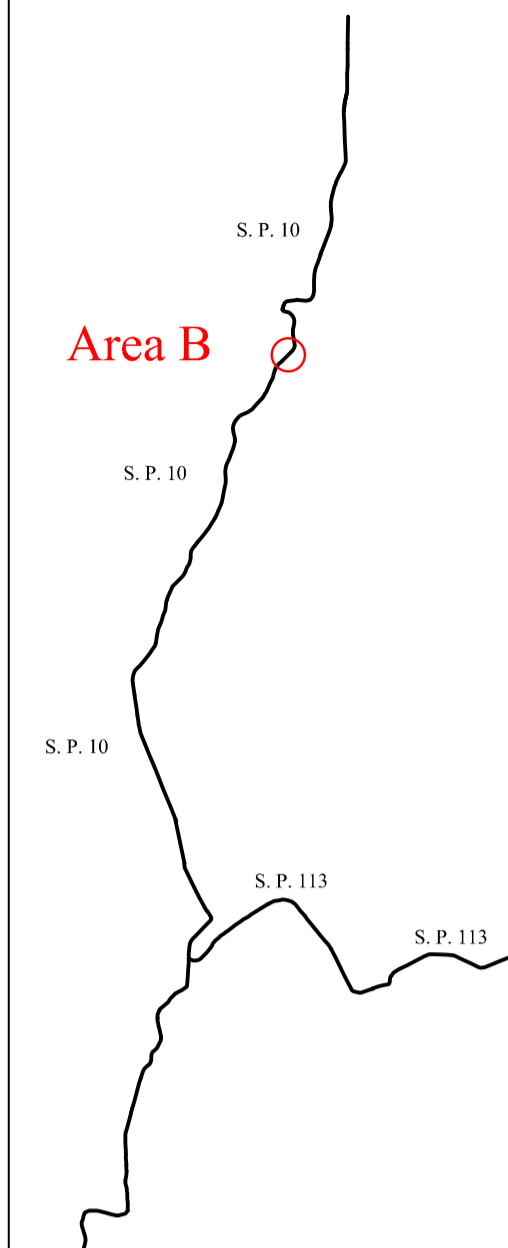

Area B

LEGENDA/QUADRO DEGLI INTERVENTI

- REALIZZAZIONE MURO IN C.A. SU PALI DA 600 mm DISPOSTI SU DUE FILE
- RIFACIMENTO SOVRASTRUTTURA STRADALE
- RIFACIMENTO DEL SOLO STRATO D'USURA



LIBERO CONSORZIO COMUNALE DI ENNA (L.R. 15/2015) GIA' PROVINCIA REGIONALE DI ENNA

SISTEMAZIONE ED AMMODERNAMENTO DELLE SS. PP. N. 113 EX S.R. 13/A "BARRAFRANCA - S.P. 10" E S.P. 10 "BIVIO S.S. N. 191 - PONTE BRAEMY" - O.P. 95

PROGETTO ESECUTIVO

TAVOLA 4 B

PLANIMETRIA PROGETTUALE AREA B

SCALA: 1:1000

DATA: 20.12.2016

REV. 1	DEL
REV. 2	DEL
REV. 3	DEL

Sitec Ingegneria
 Il progettista responsabile
 Dott. Ing. Antonio Coniglione

I pareri sul presente progetto sono stati acquisiti nella conferenza dei servizi del _____, come da relativo verbale.
 Il presente progetto è stato verificato ai sensi dell'art. 26 del D. Lgs 18 aprile 2016 N°50 in data _____, come da relativo verbale.
 Il presente progetto è stato approvato in linea tecnica ai sensi dell'art. 5 della L.R. 12/2011, con Parere Tecnico N° _____ reg. III sett. del _____.

IL R.U.P.
 (Ing. Vincenzo Tumminelli)