




SEZIONE: 001

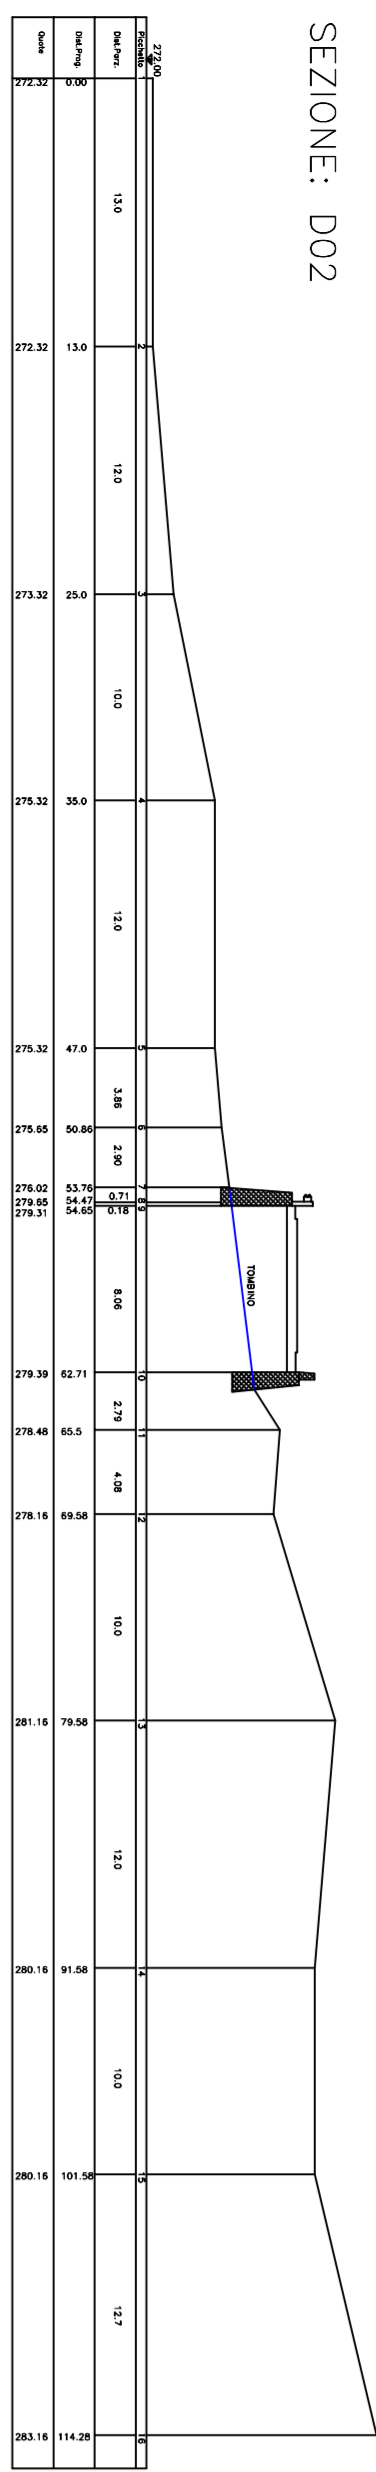


SEZIONE: 002

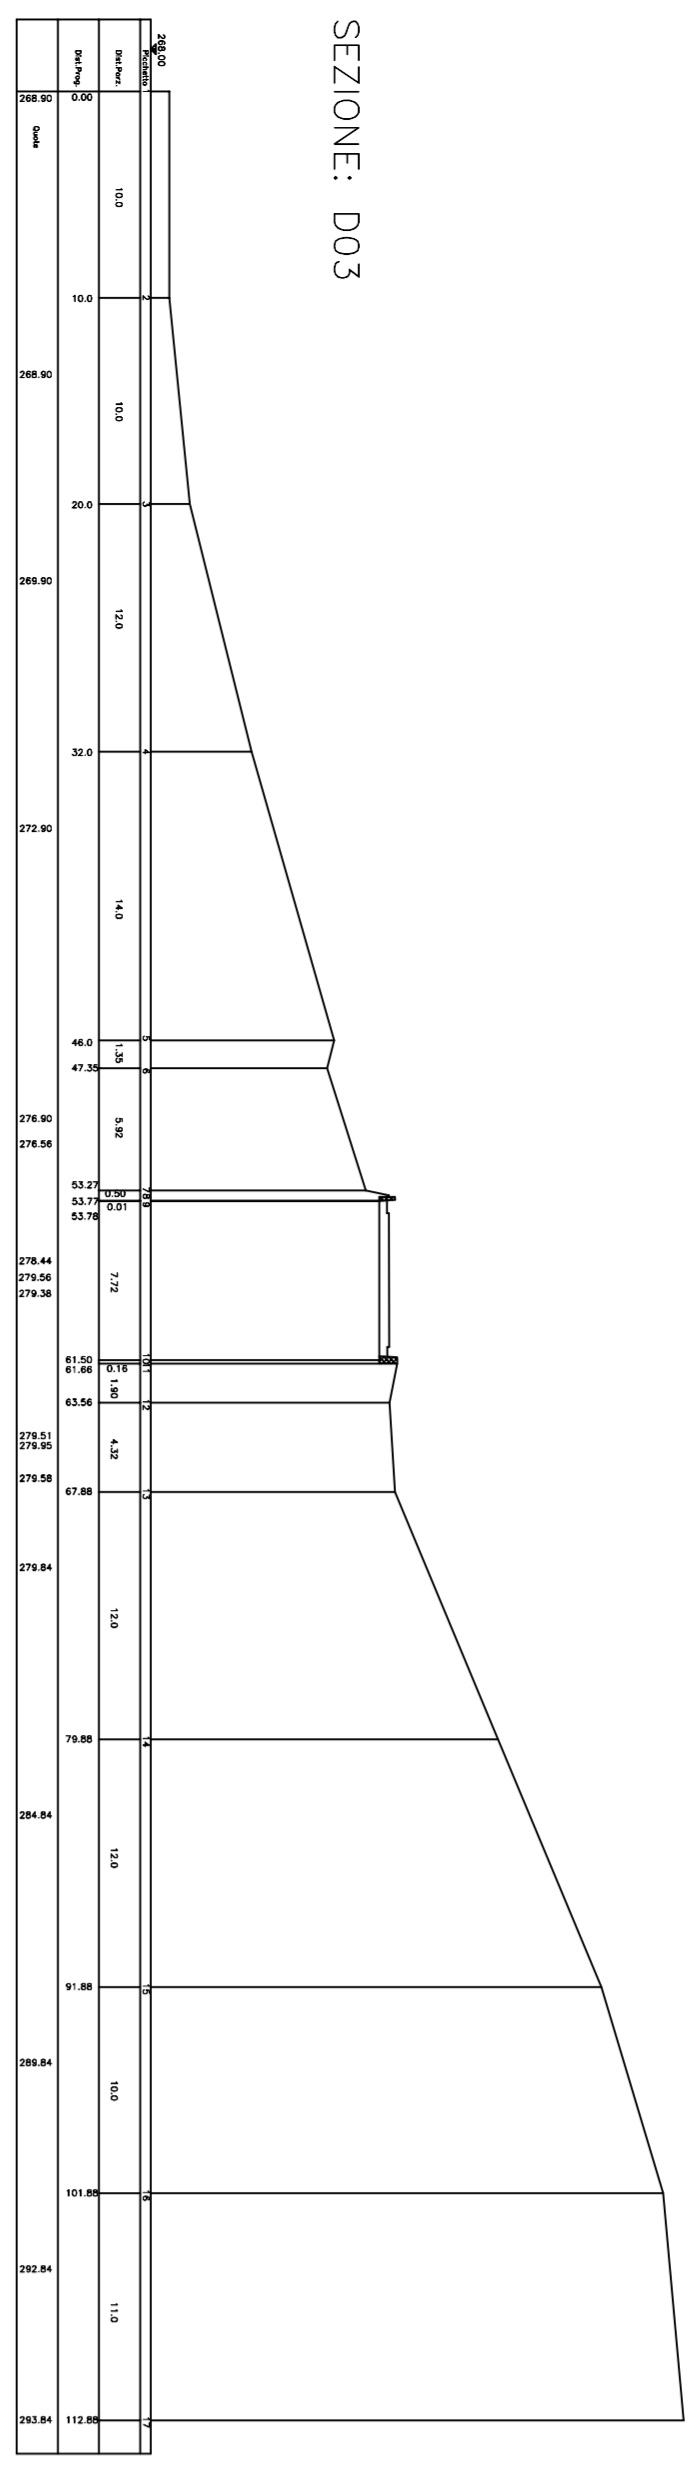


SEZIONE: 003

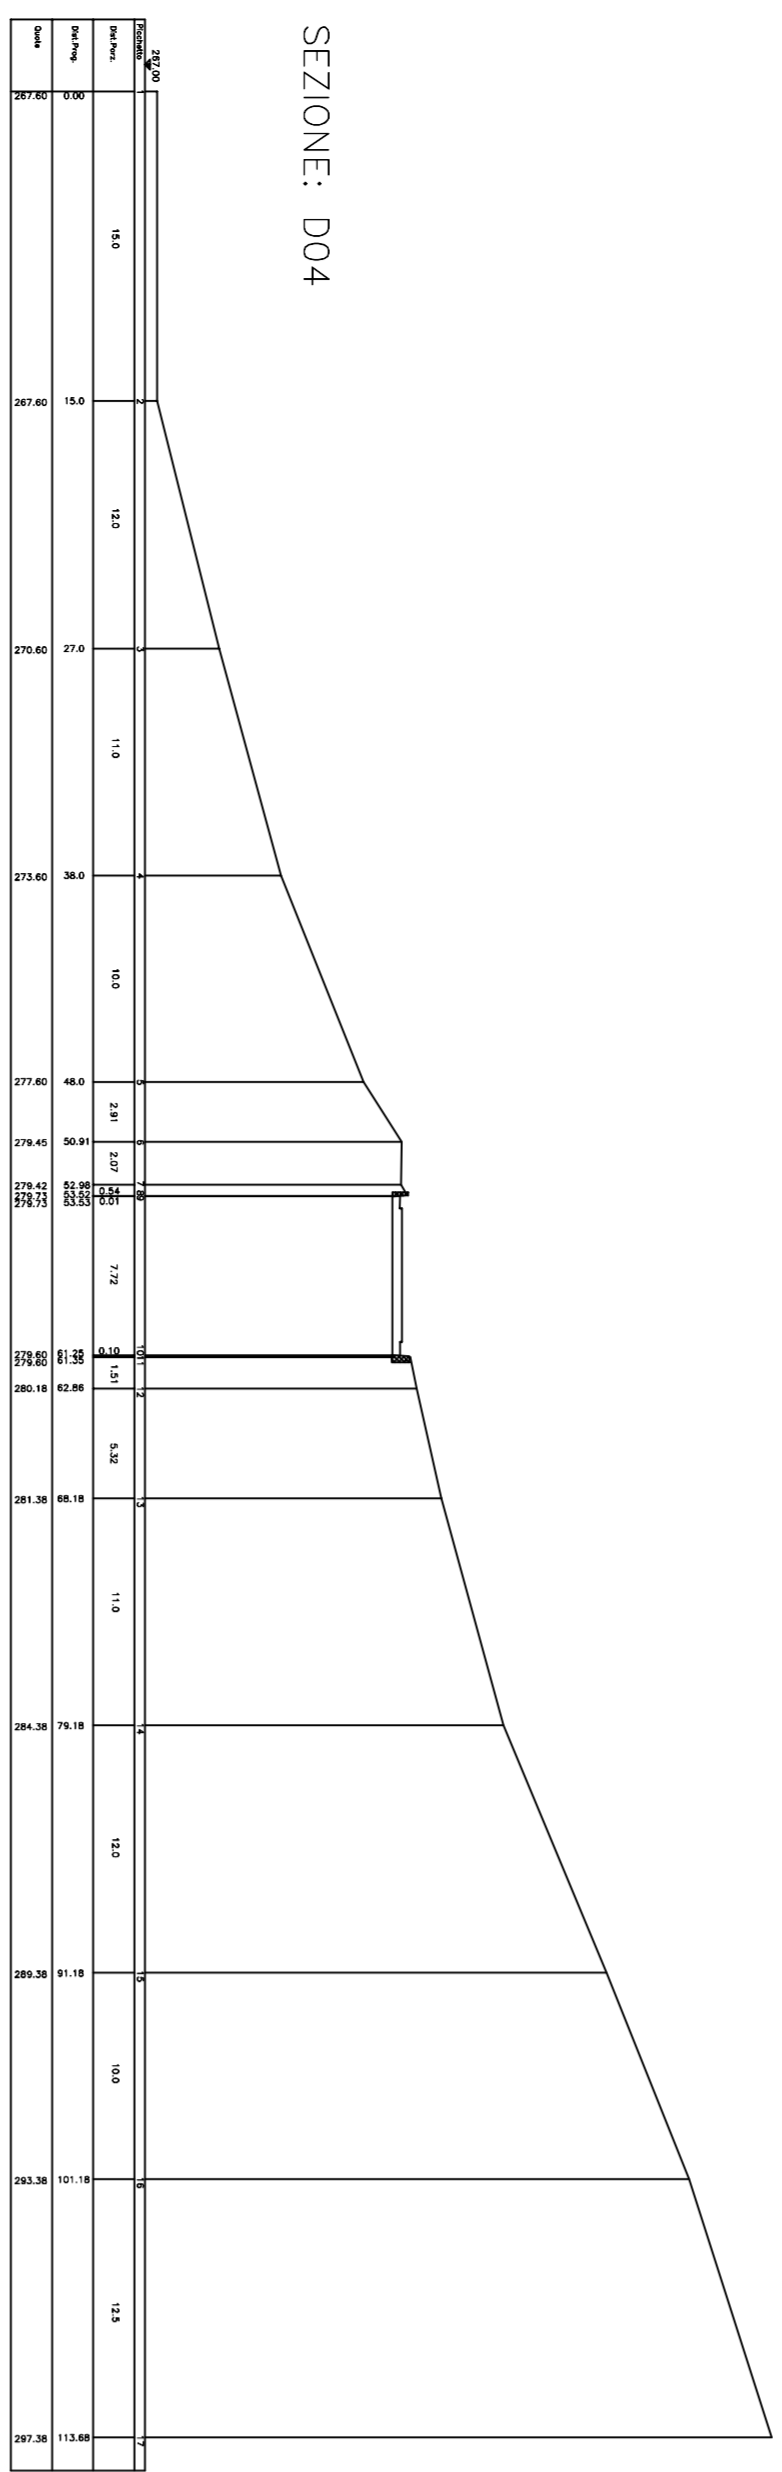


SEZIONE: 004

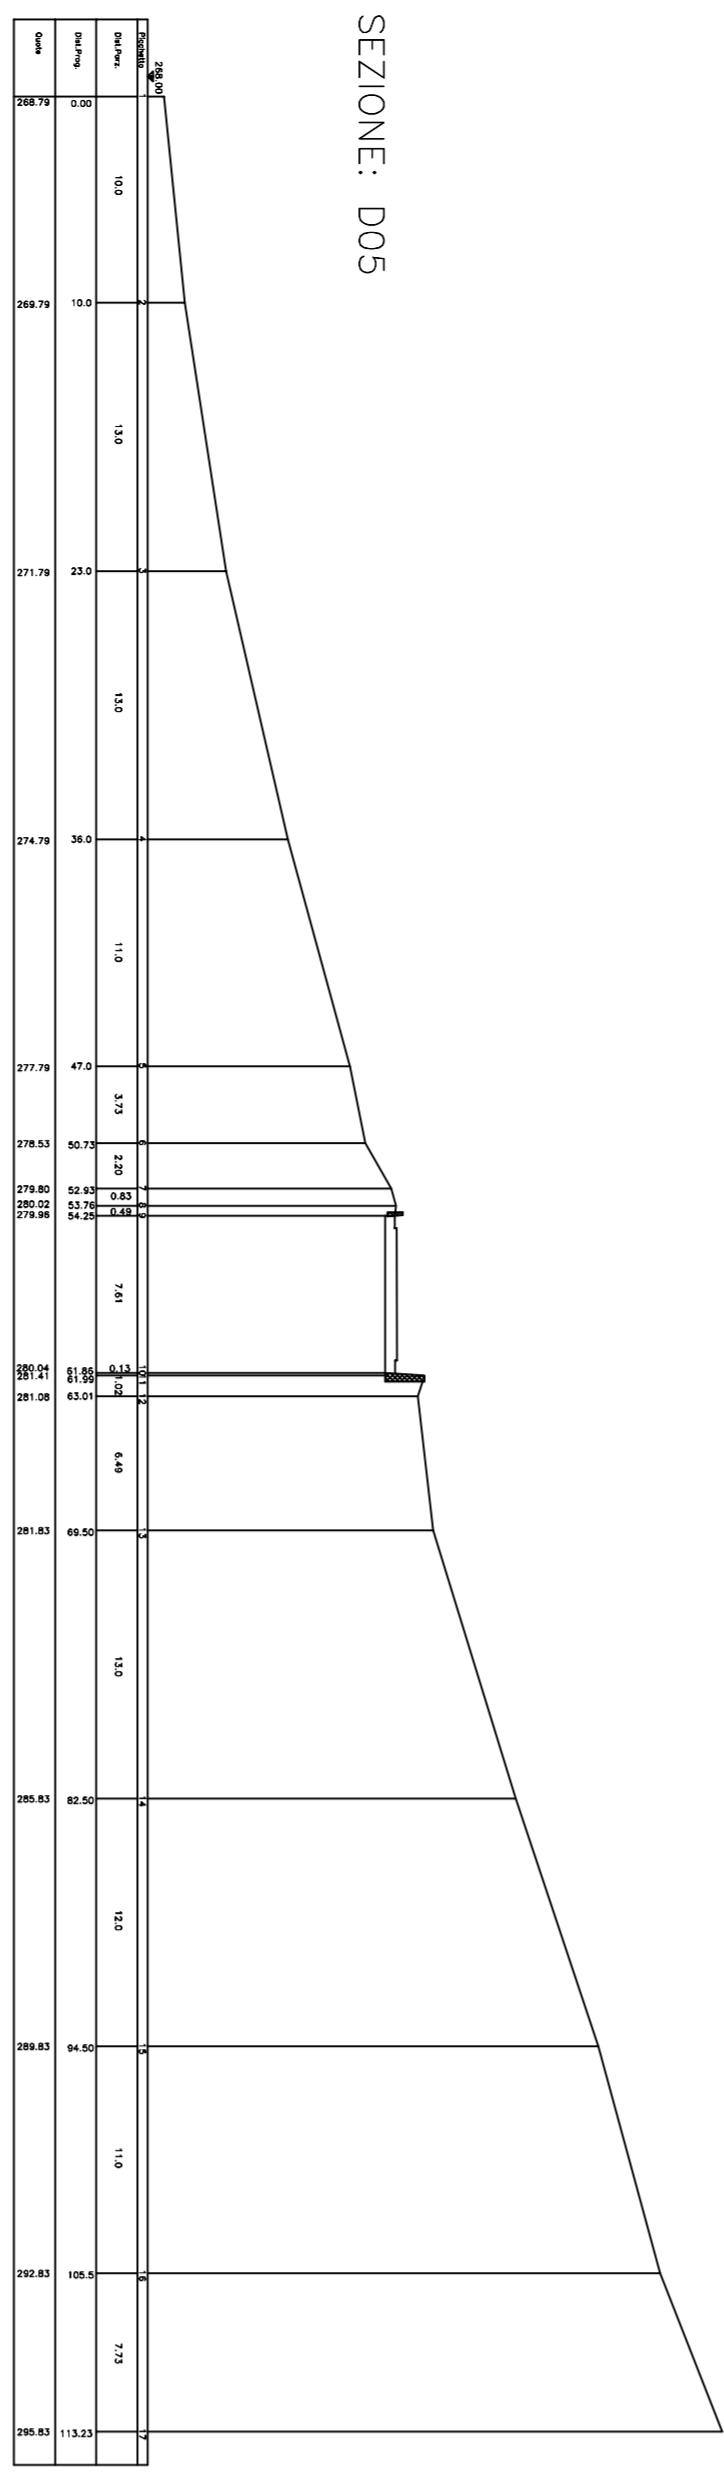


SEZIONE: 005

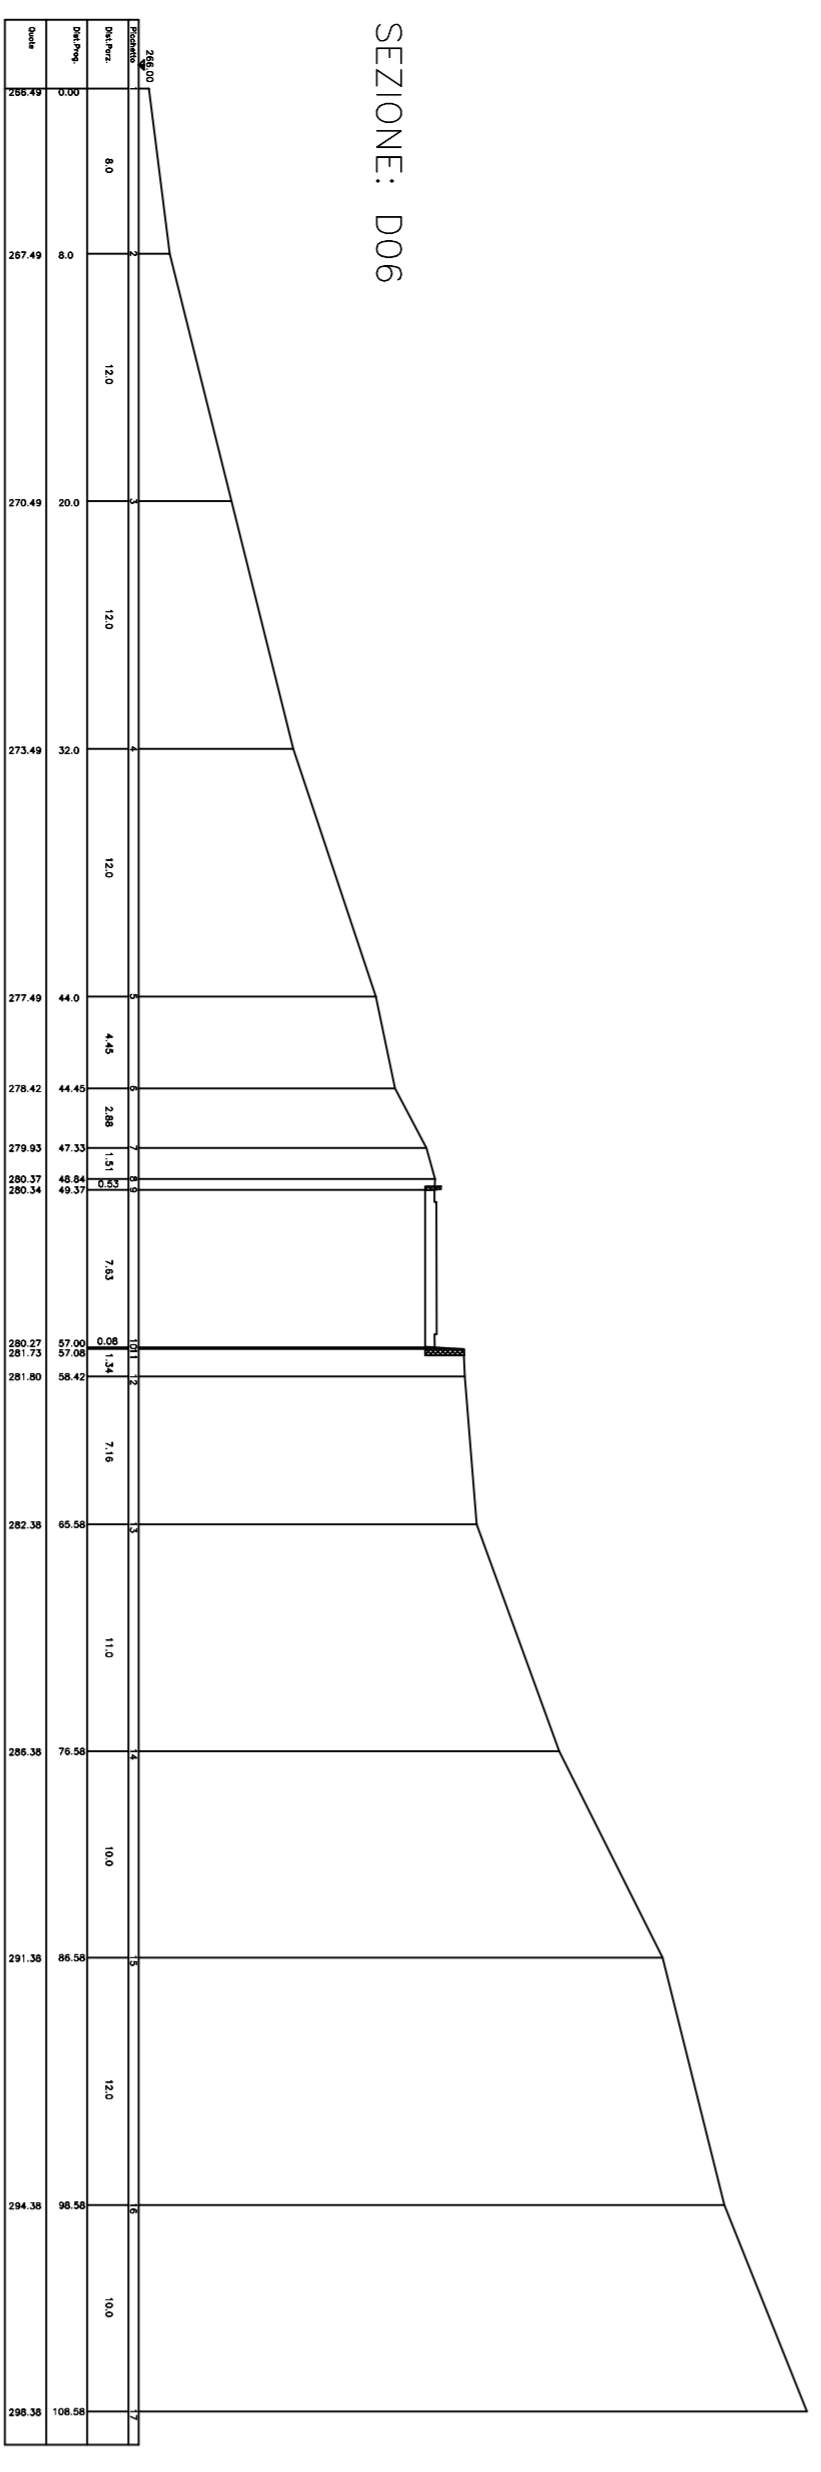


SEZIONE: 006

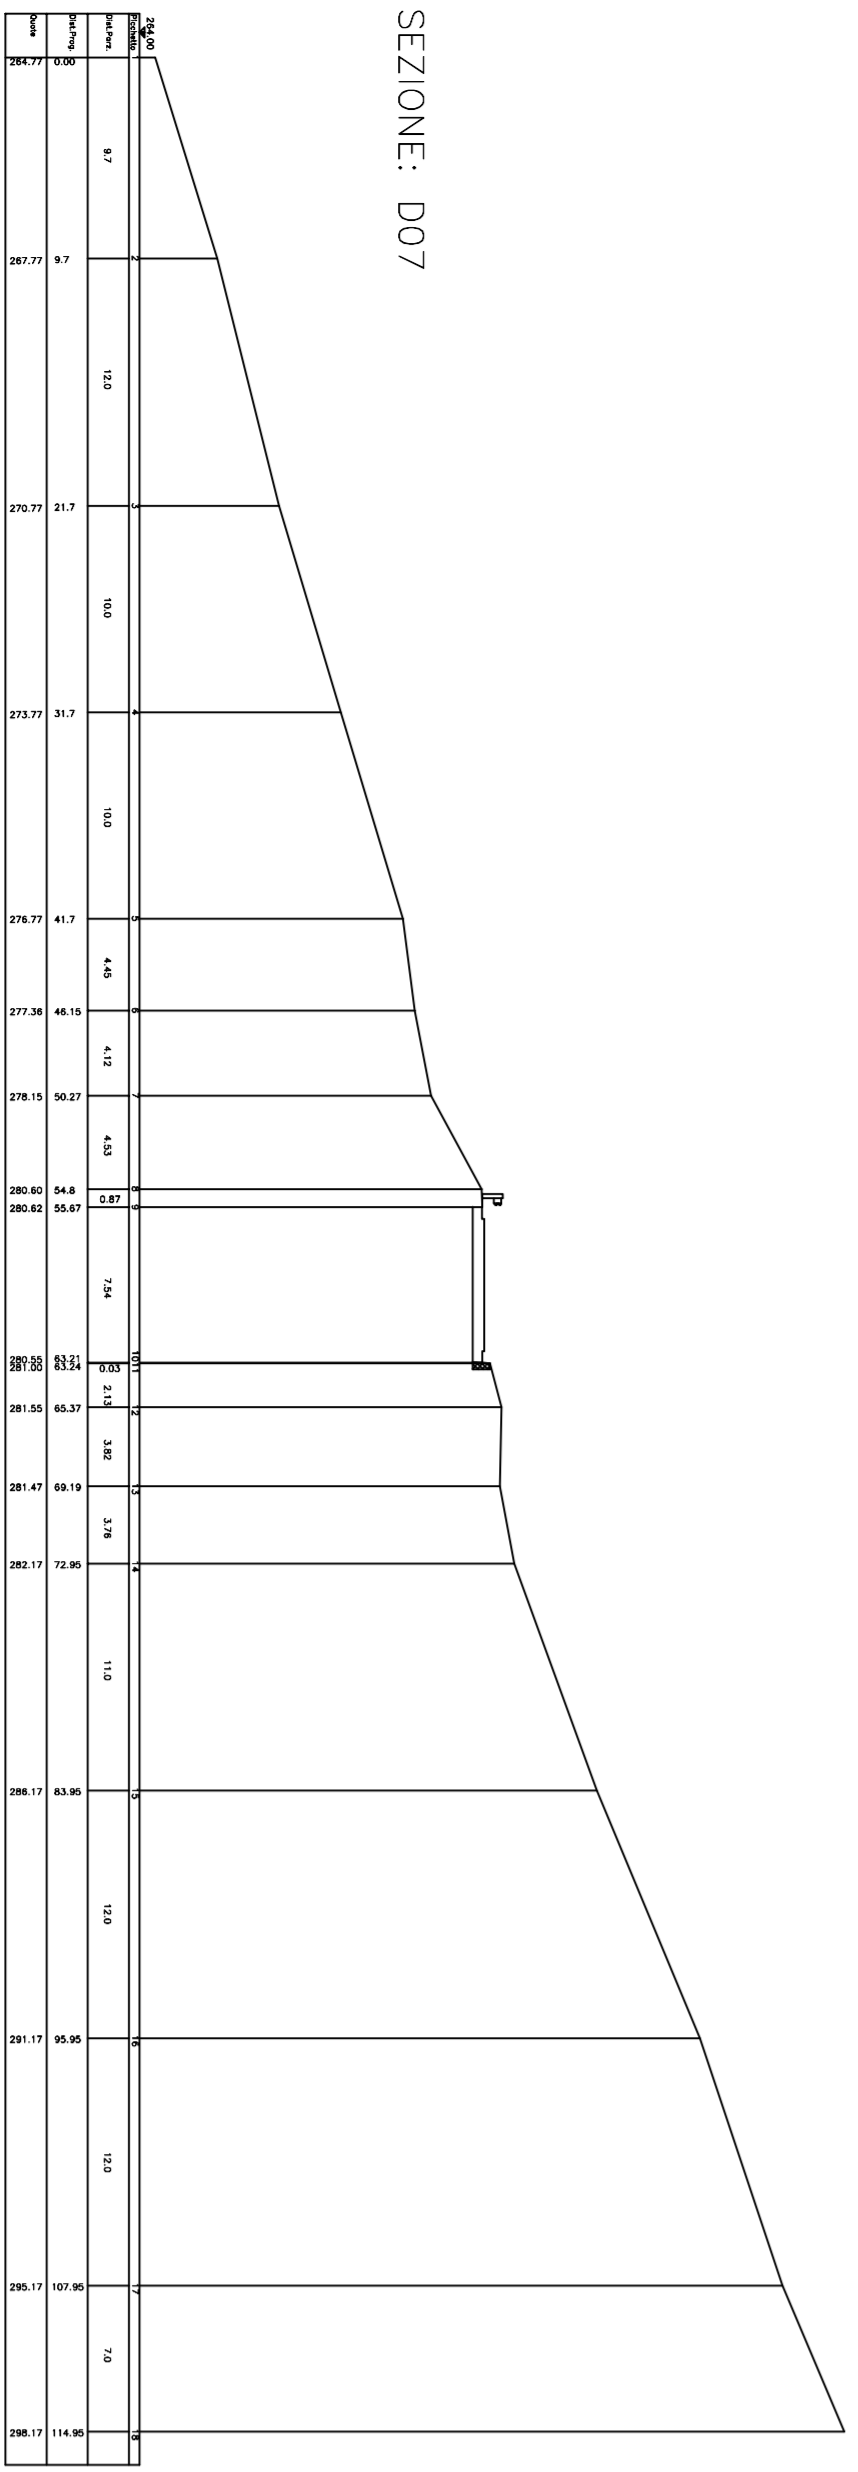


SEZIONE: 007

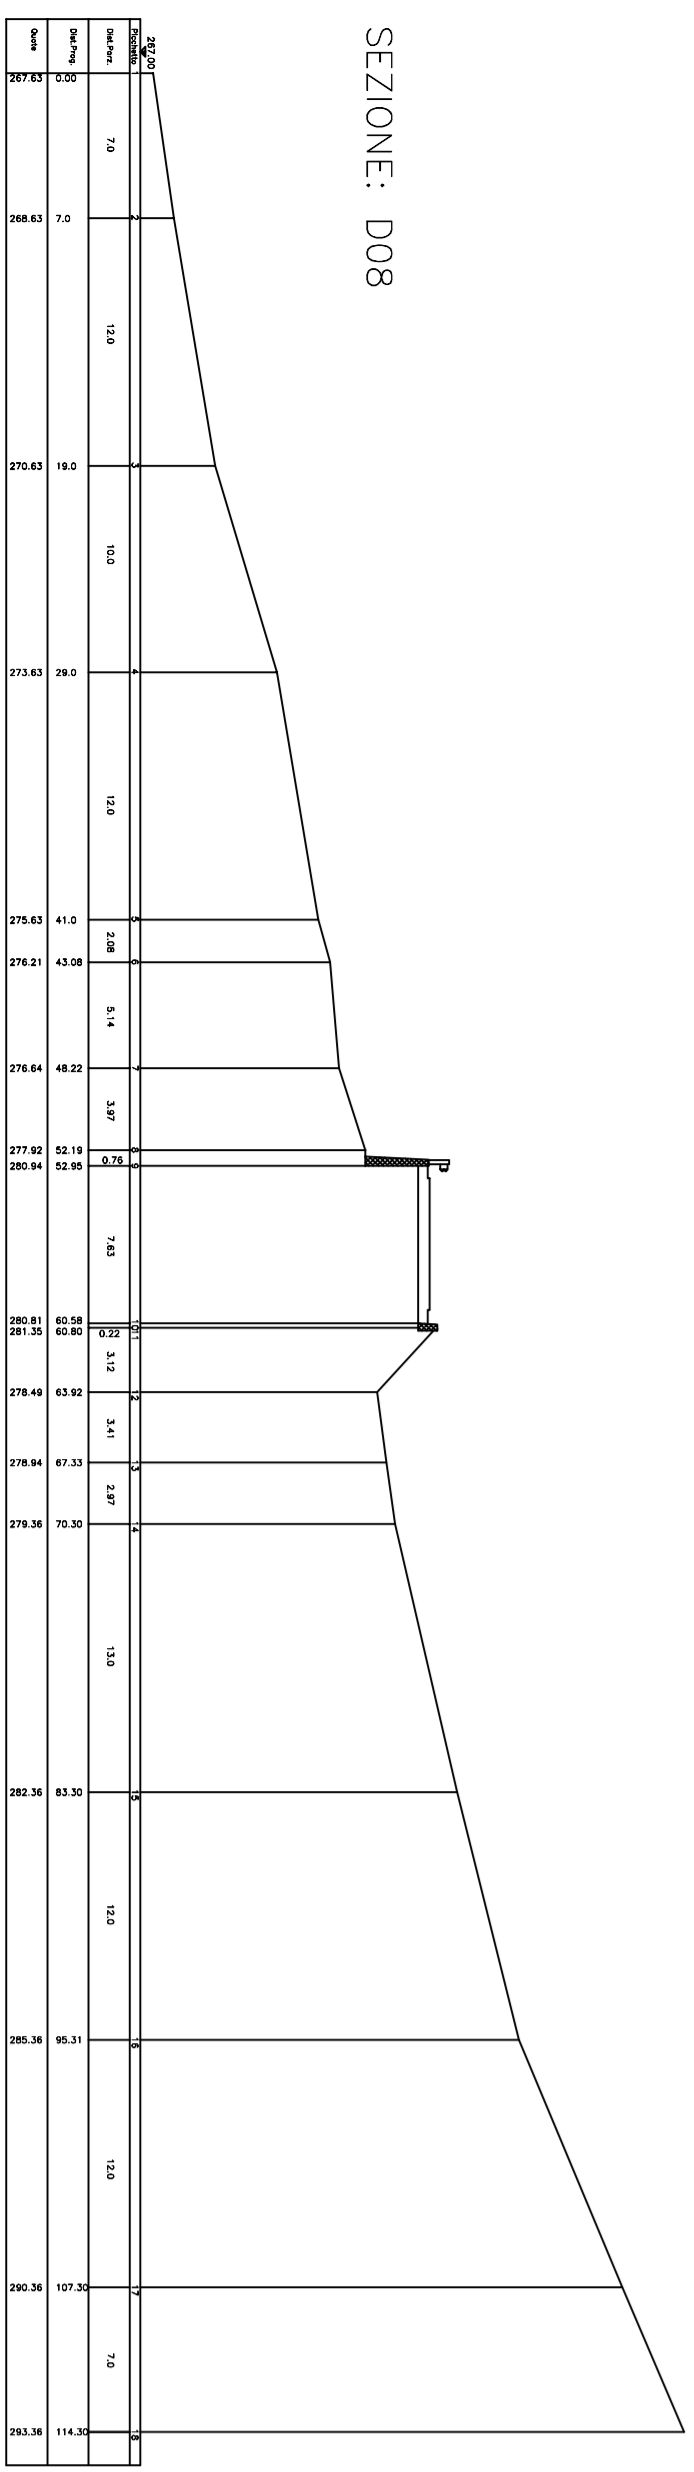


SEZIONE: 008

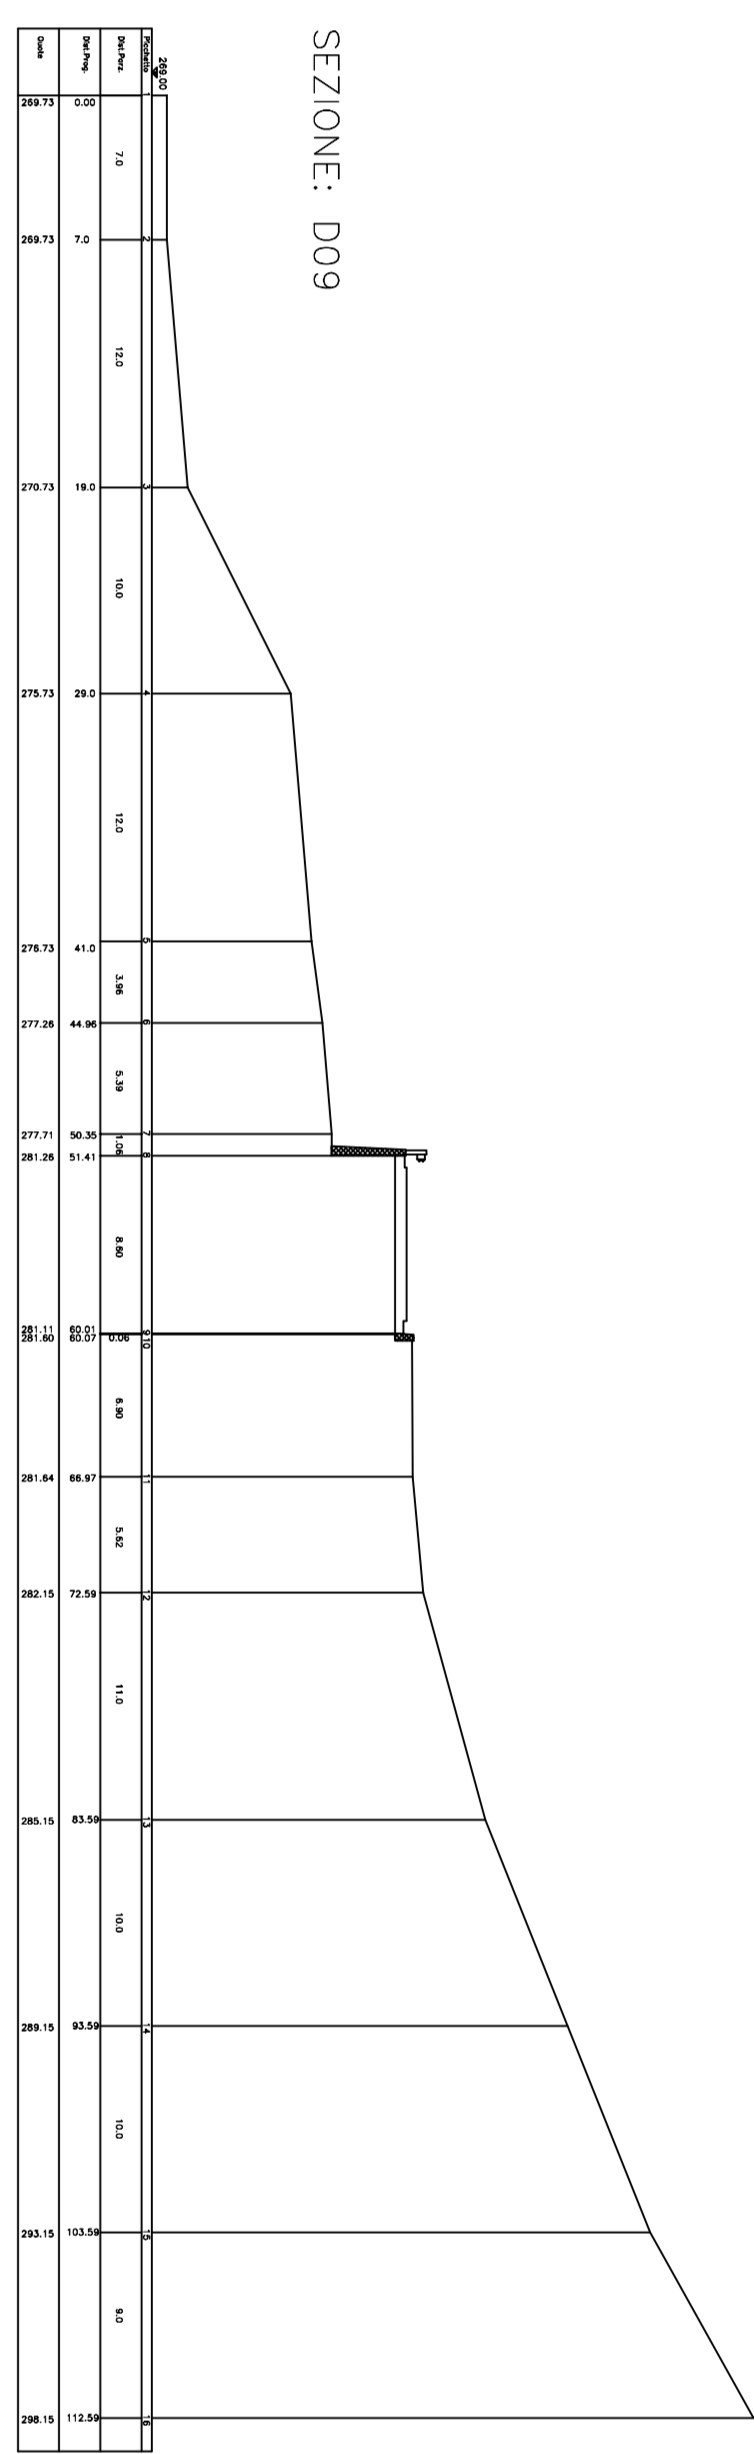


SEZIONE: 009

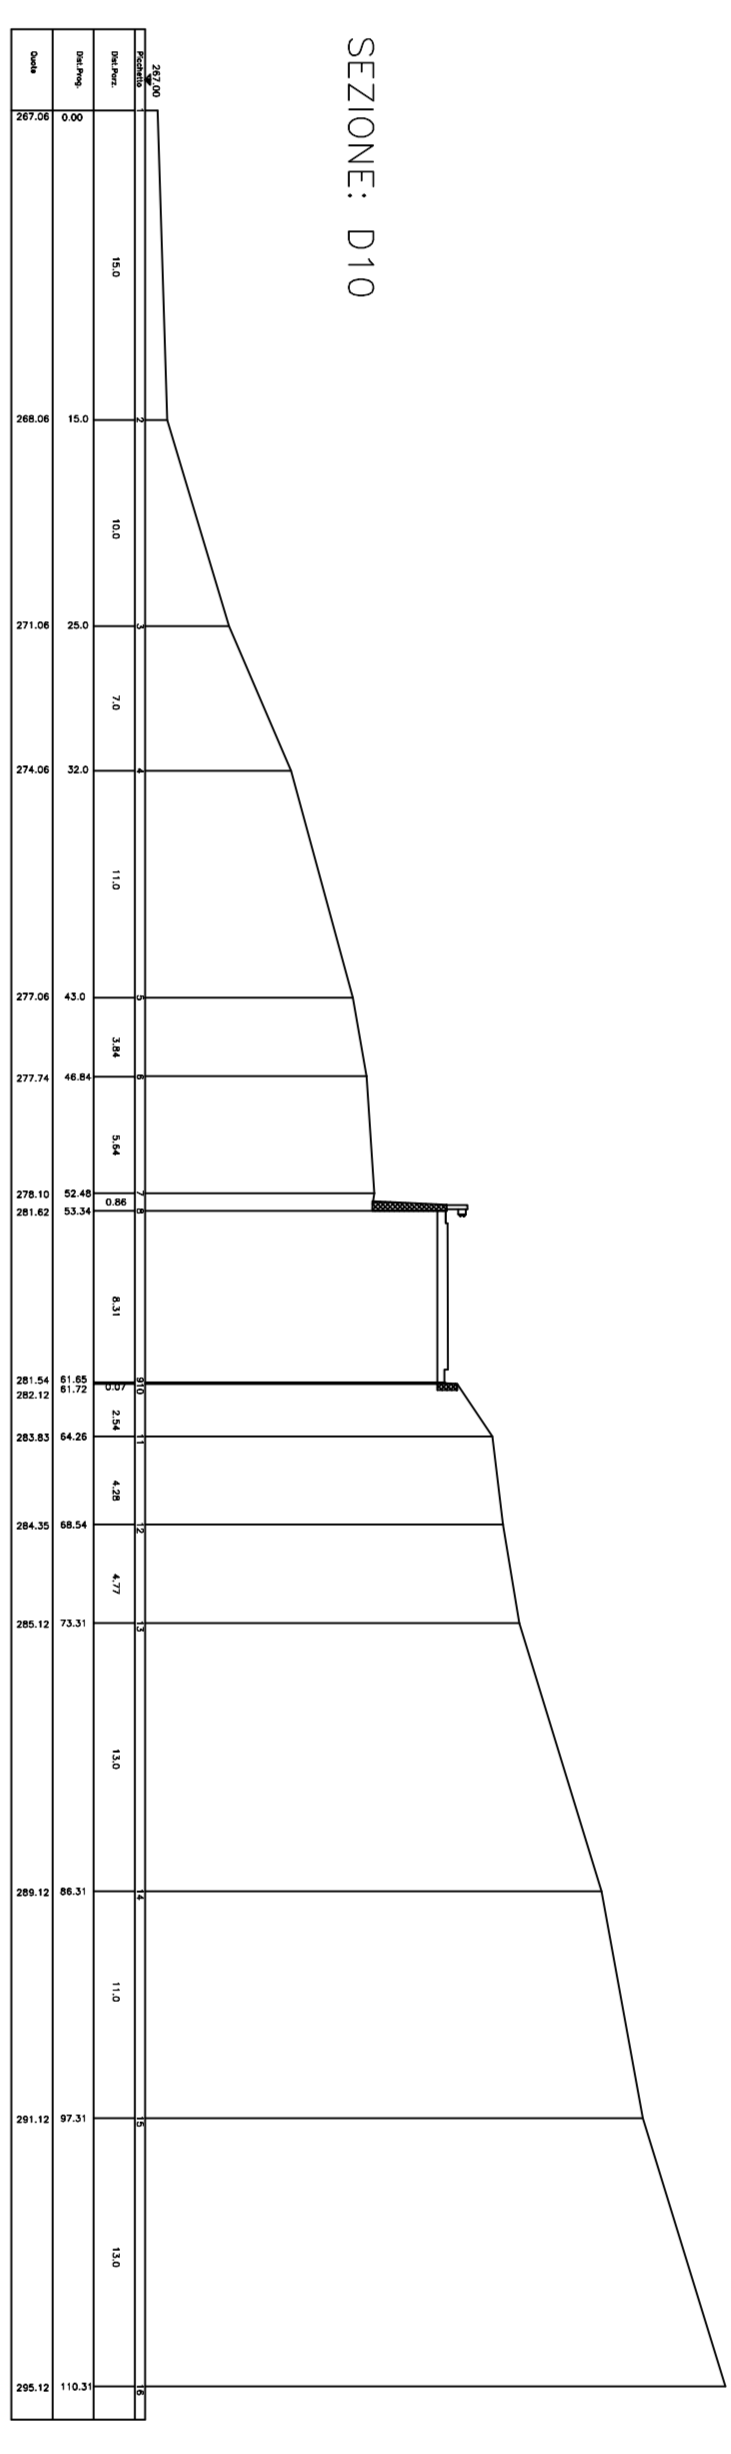


SEZIONE: 010

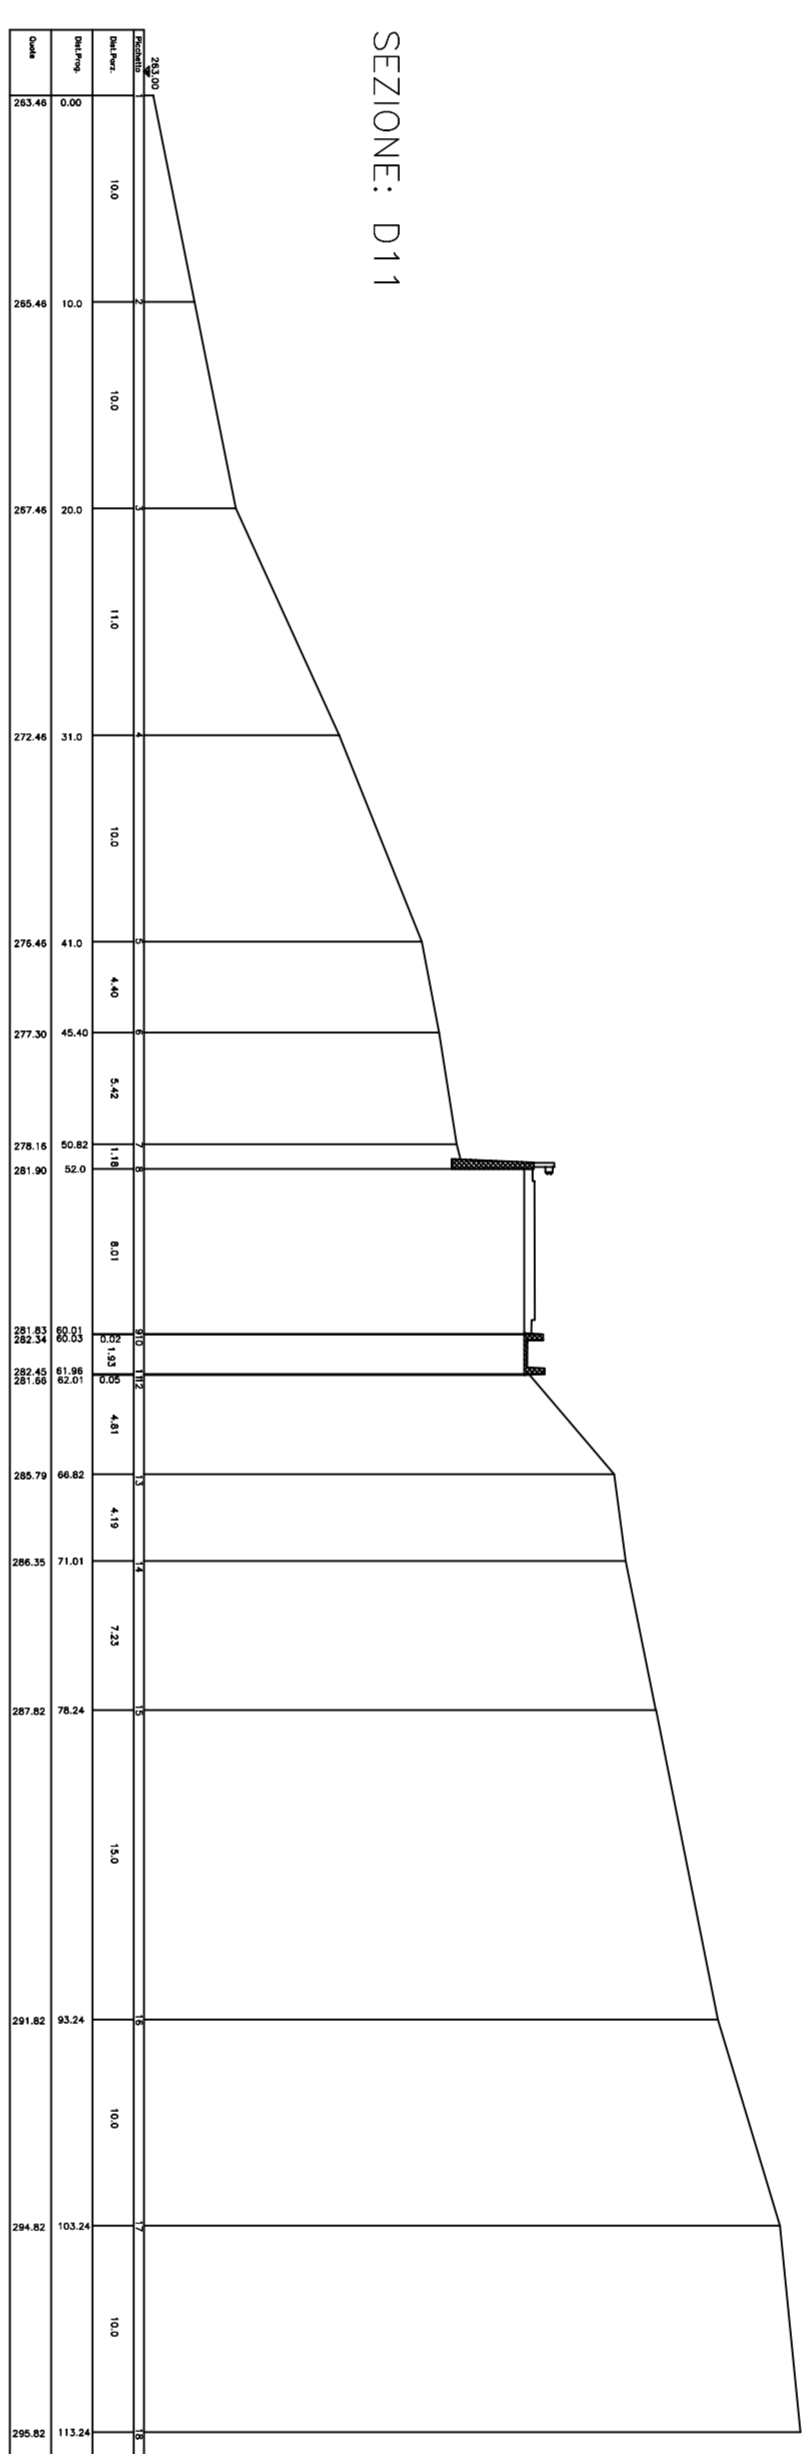


SEZIONE: 011

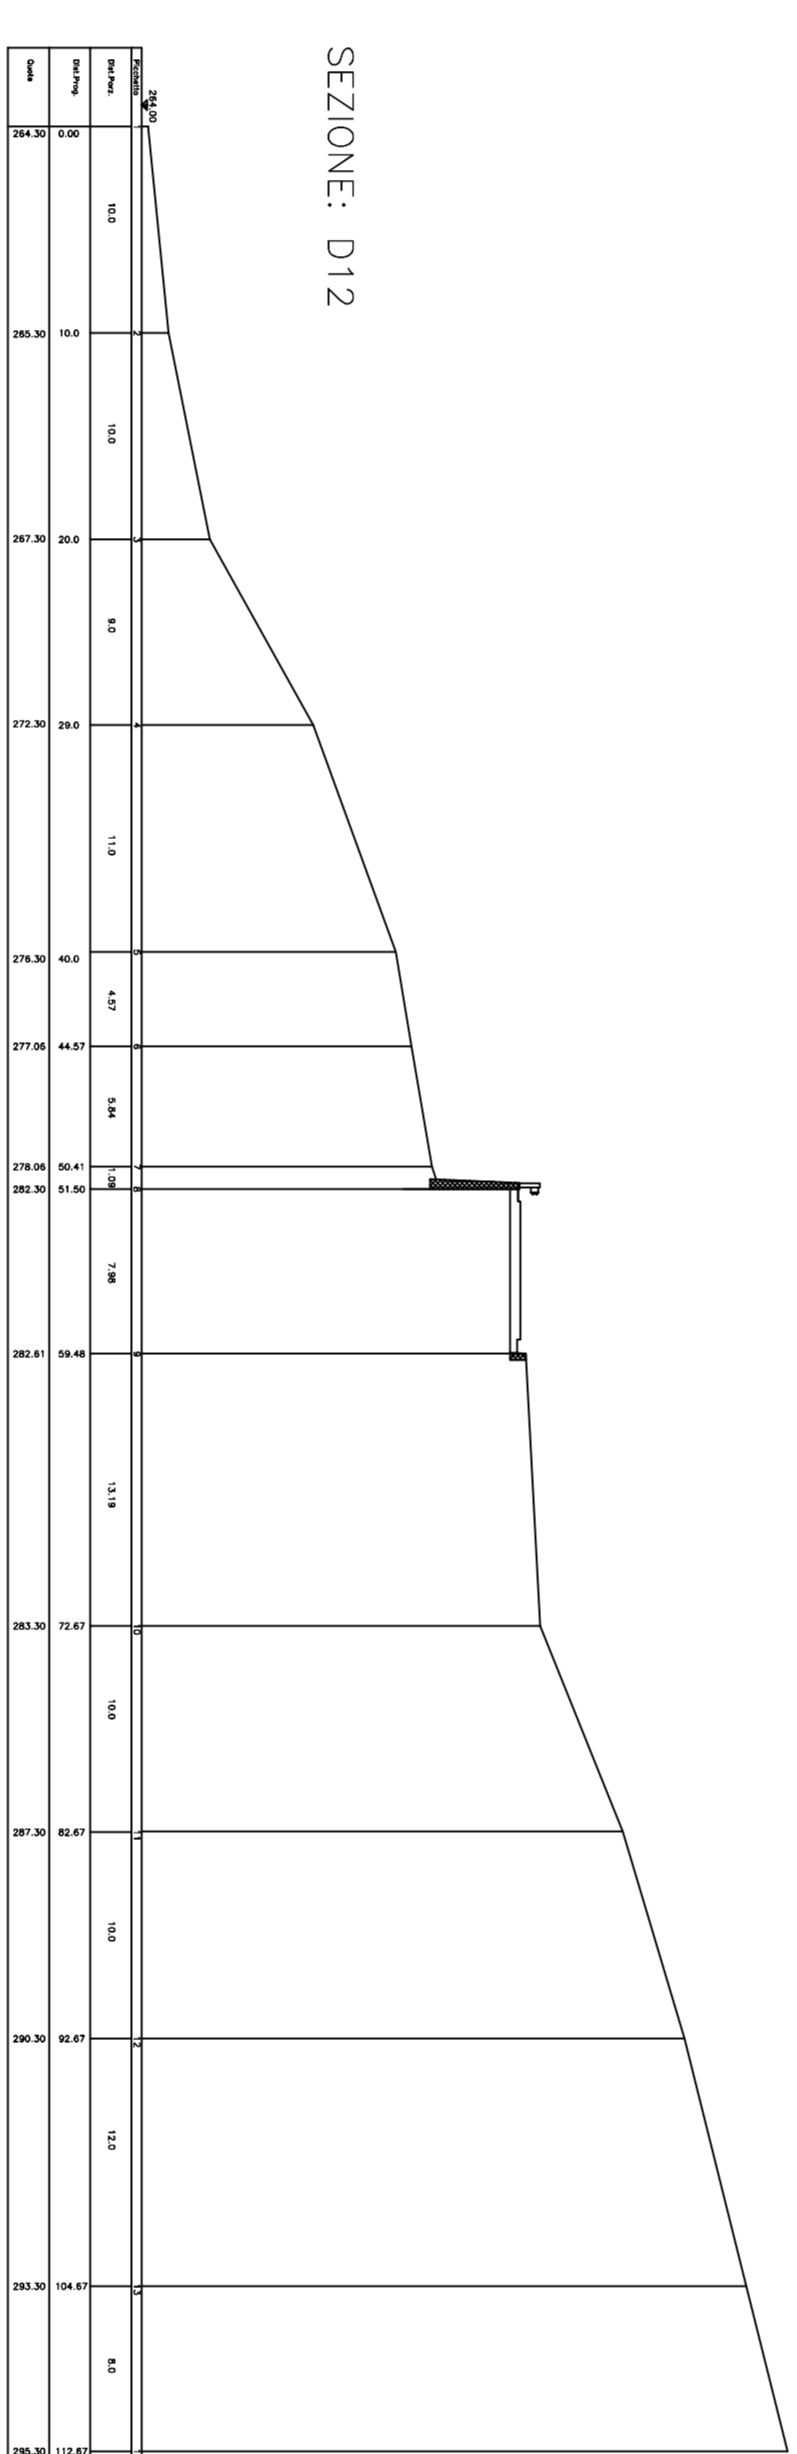


SEZIONE: 012

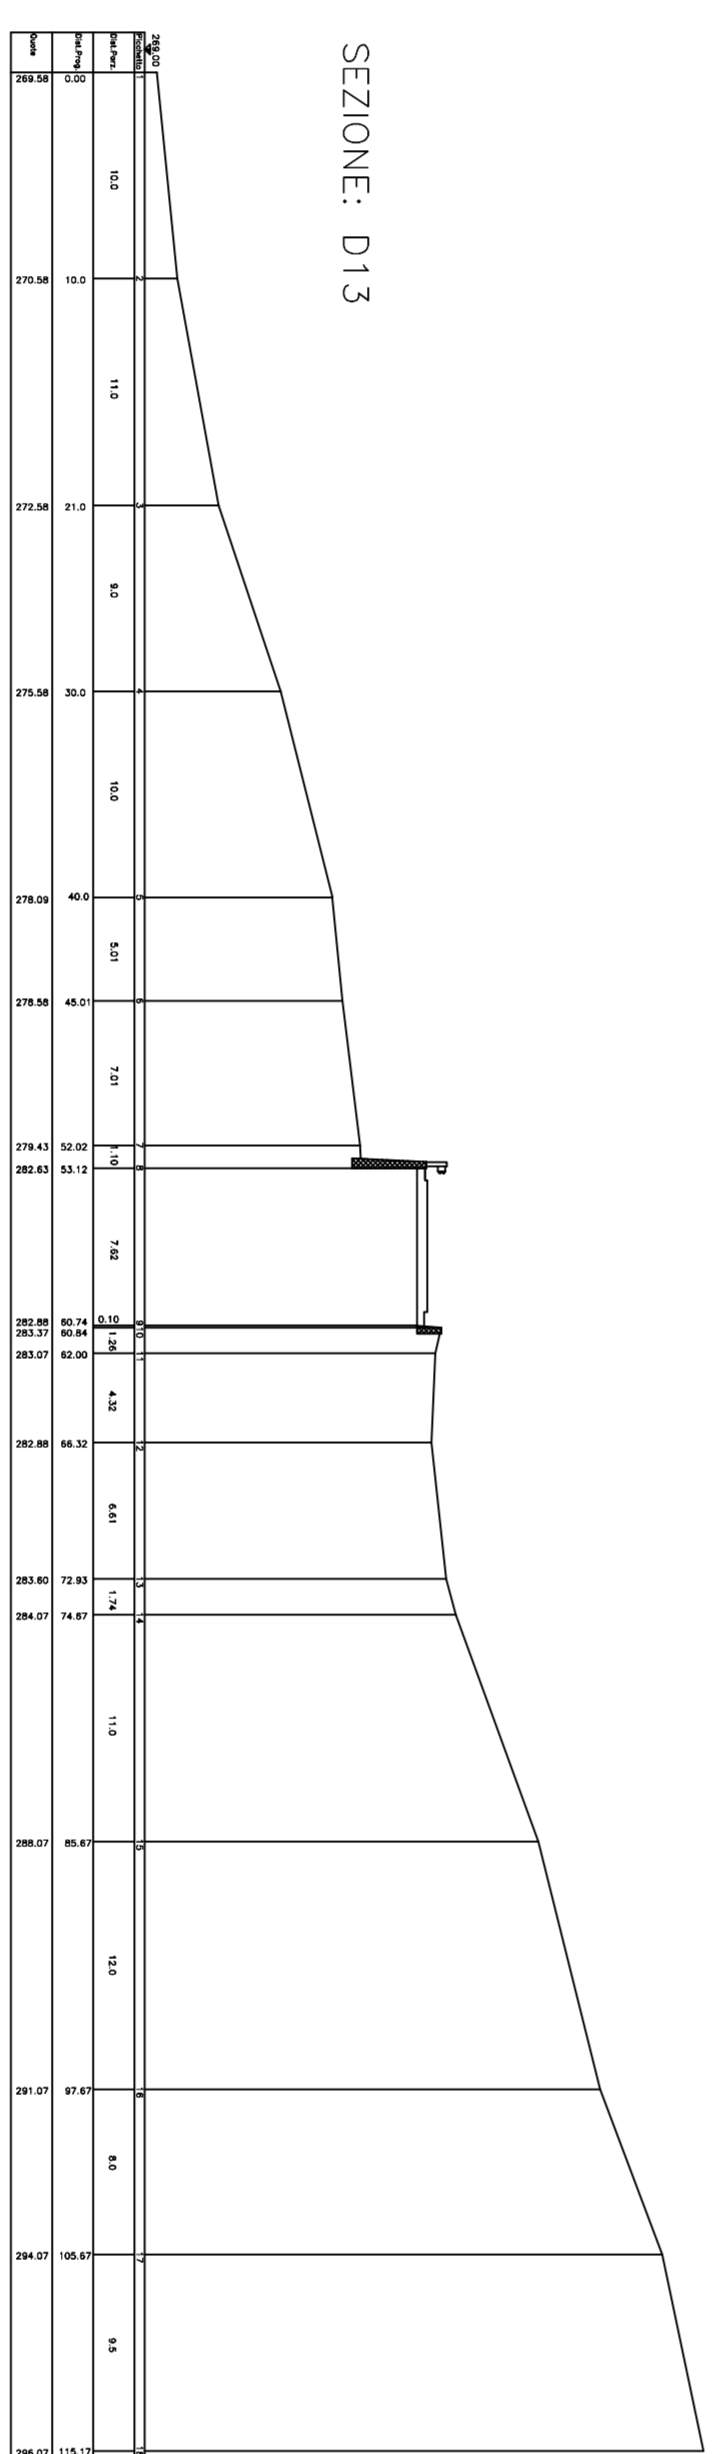


SEZIONE: 013

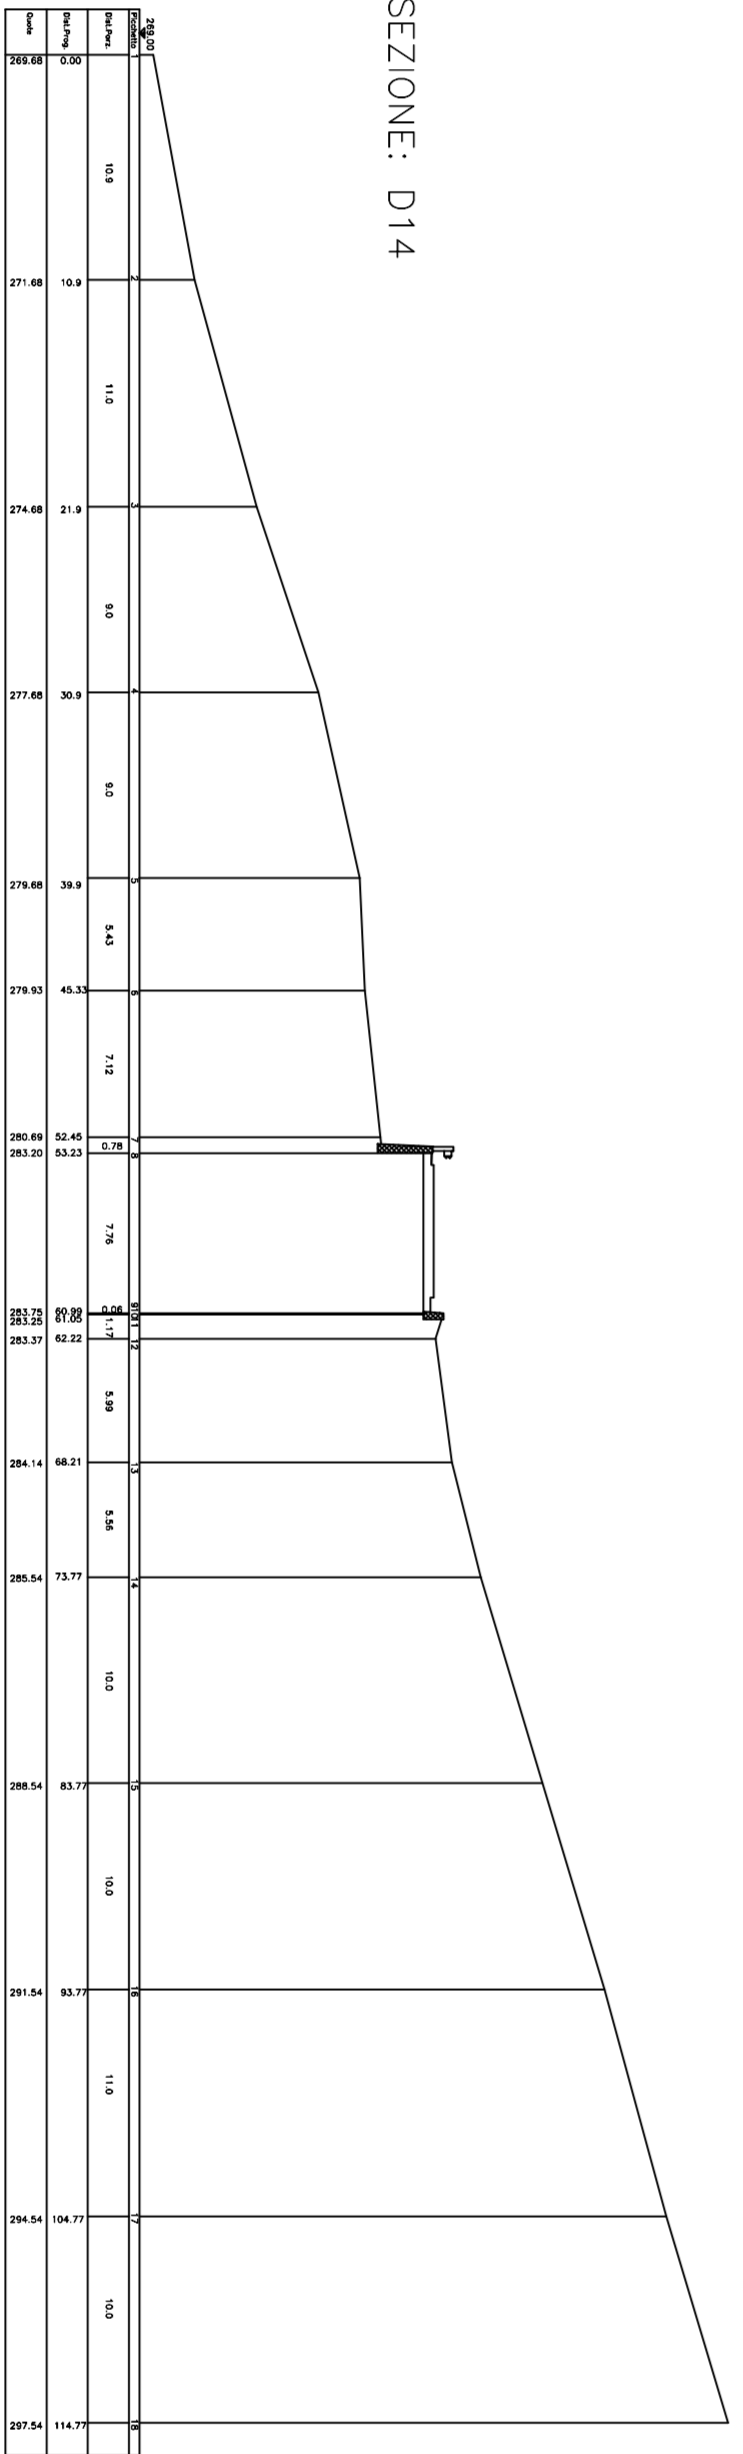


SEZIONE: 014

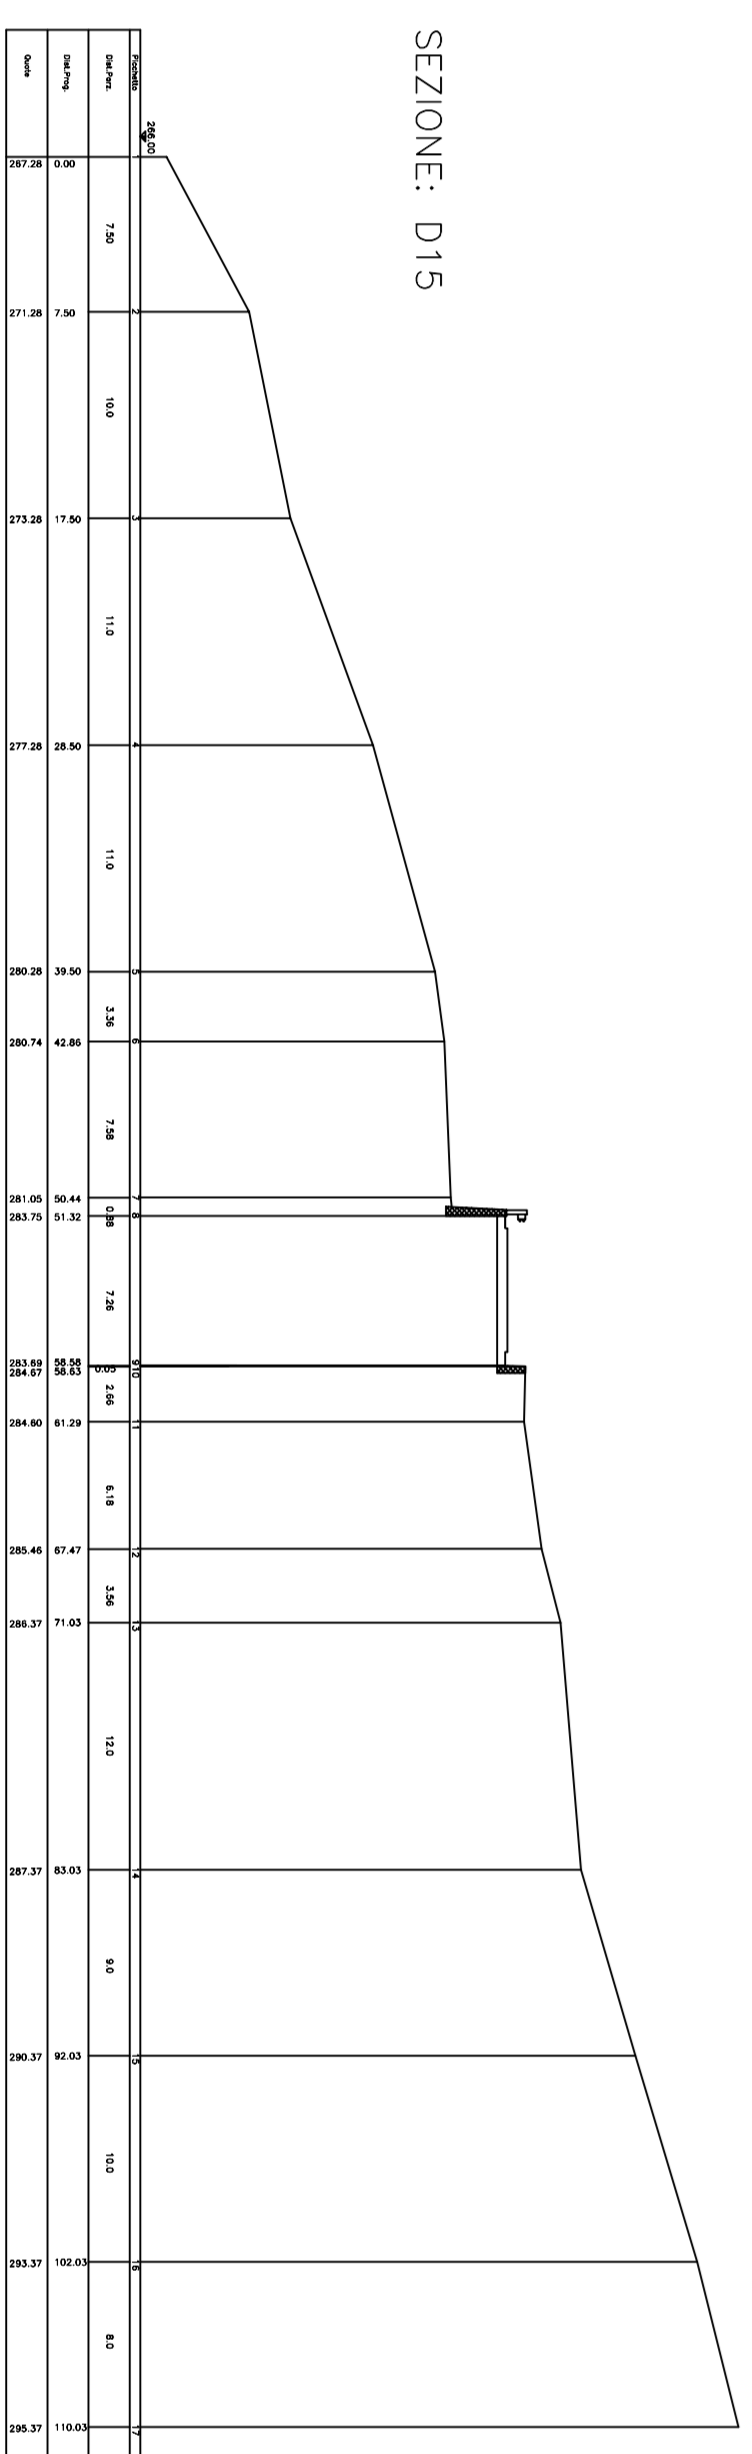


SEZIONE: 015

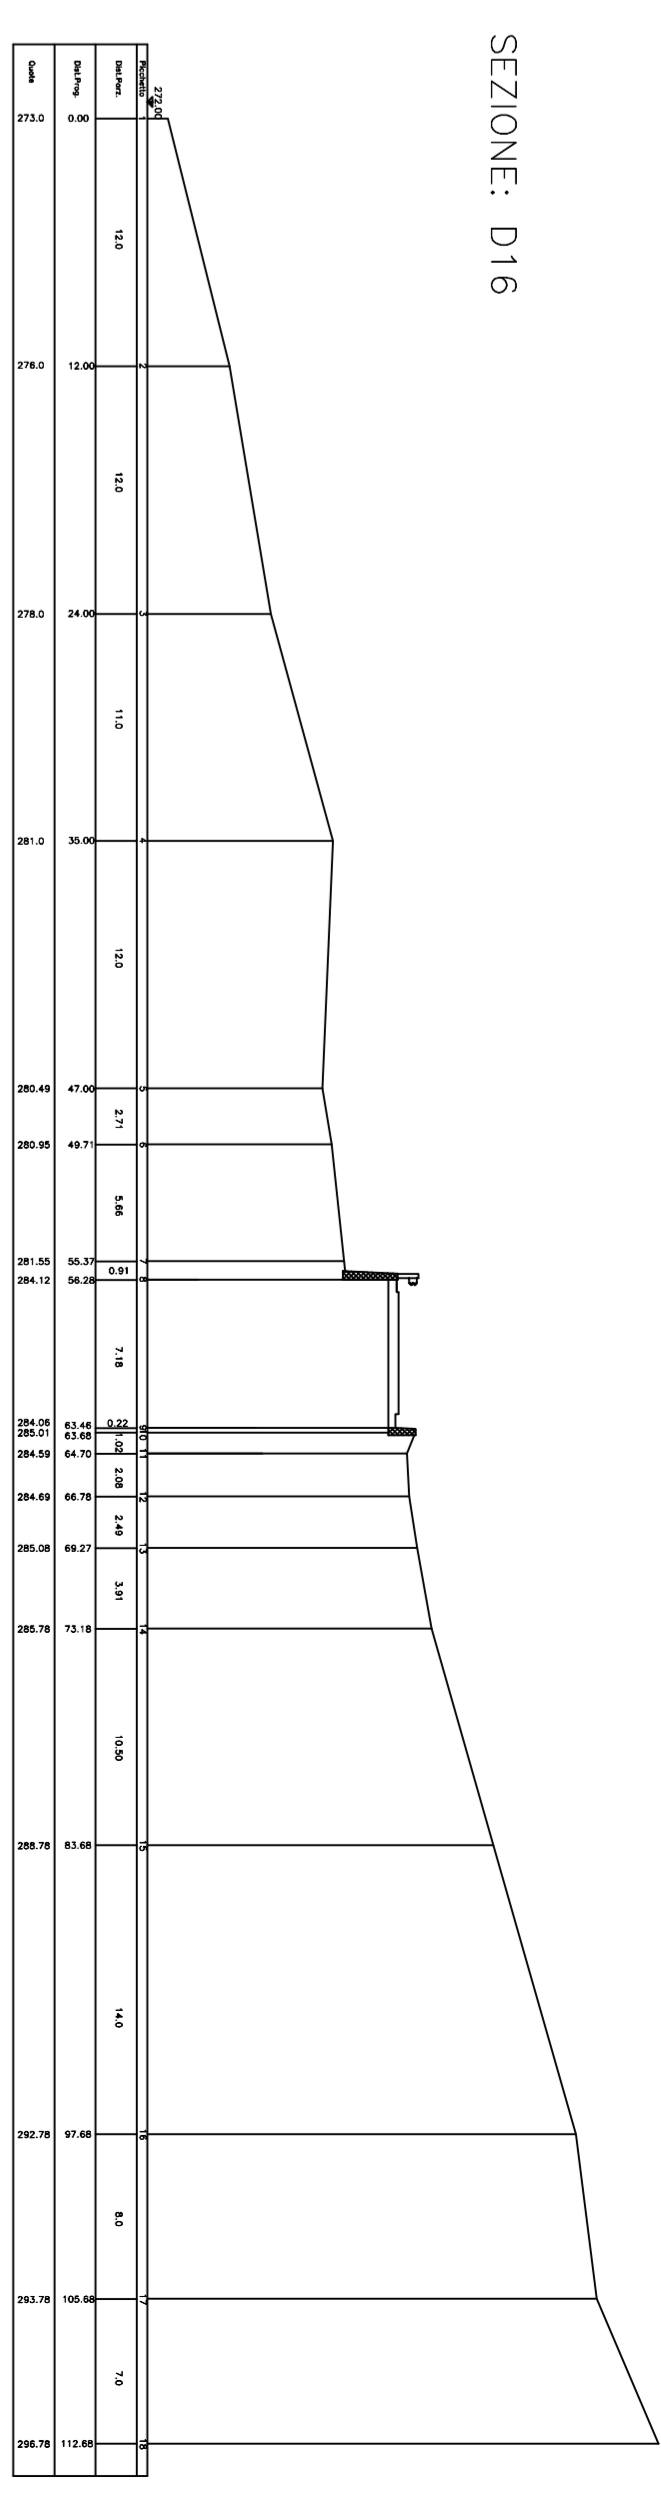

SEZIONE: 016

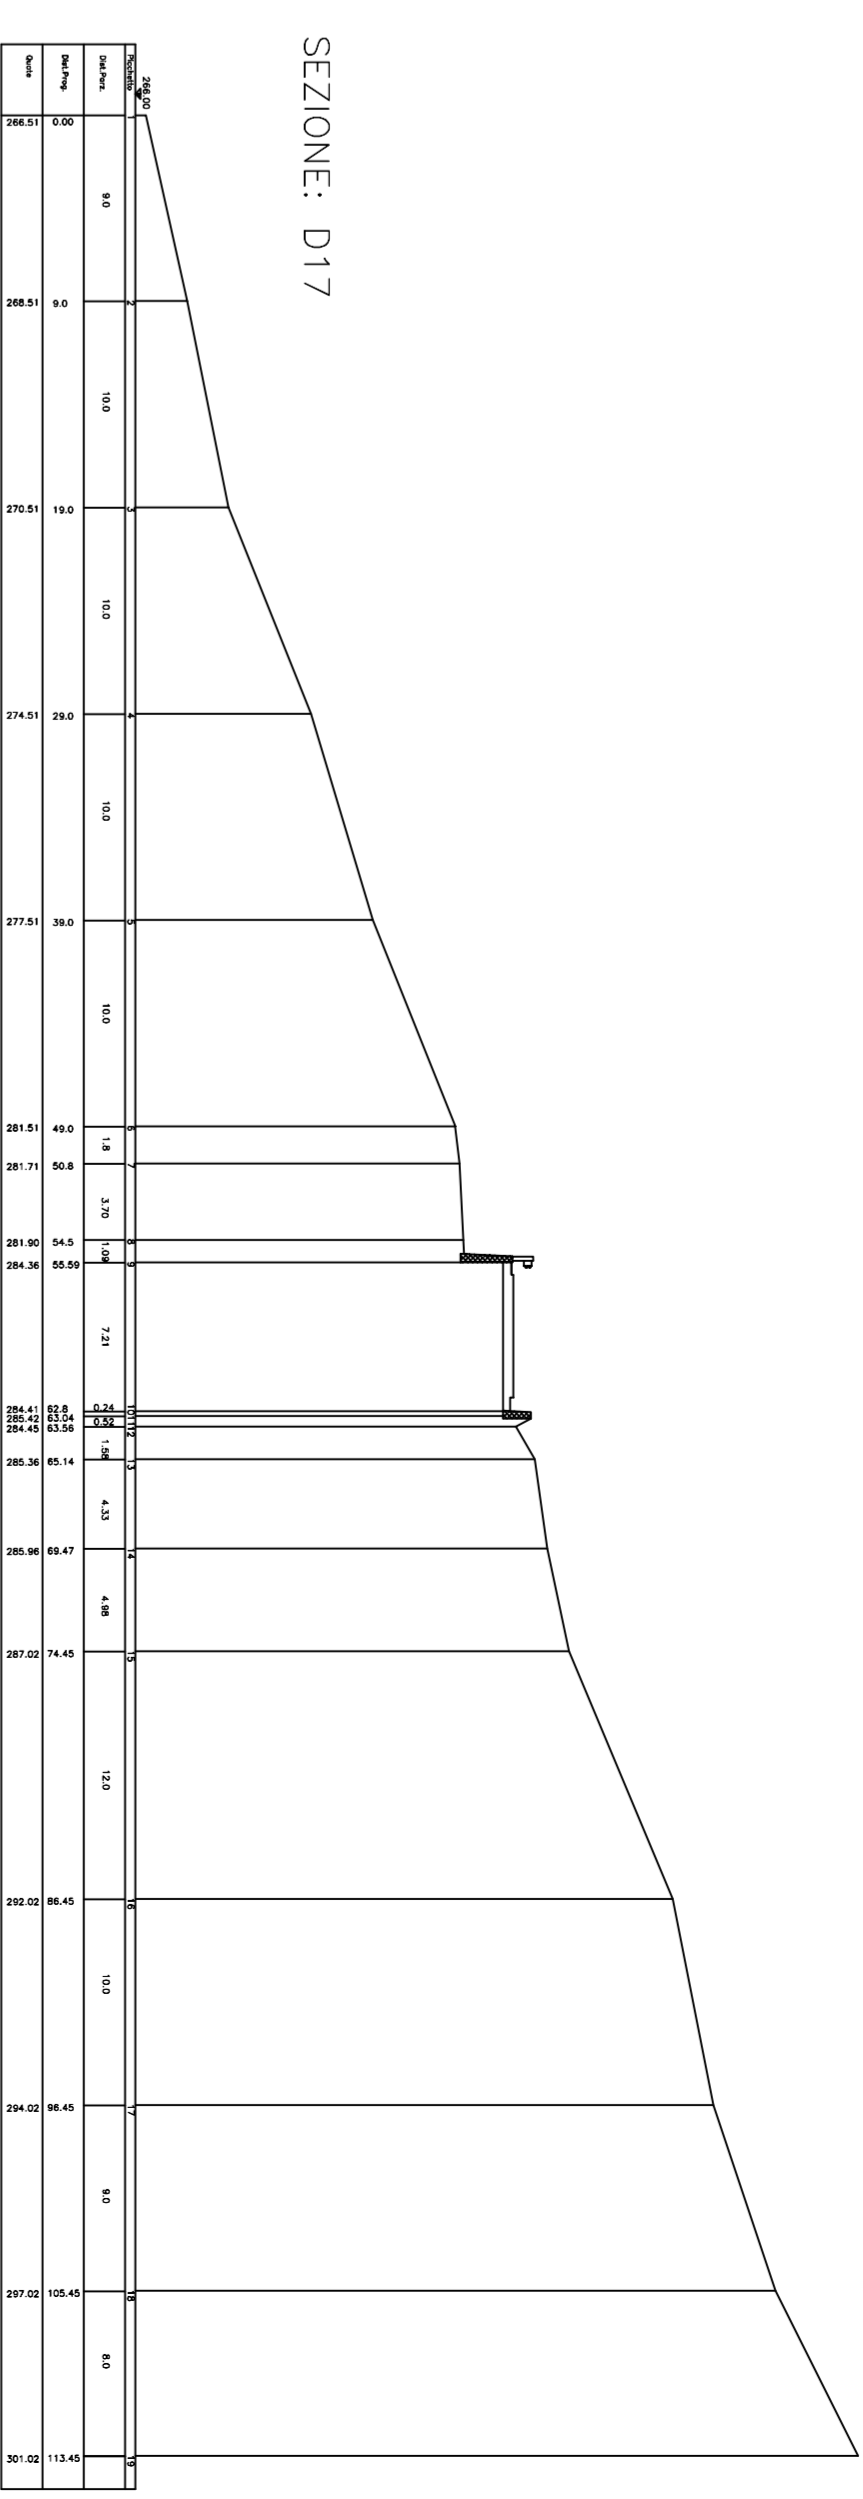

SEZIONE: 017

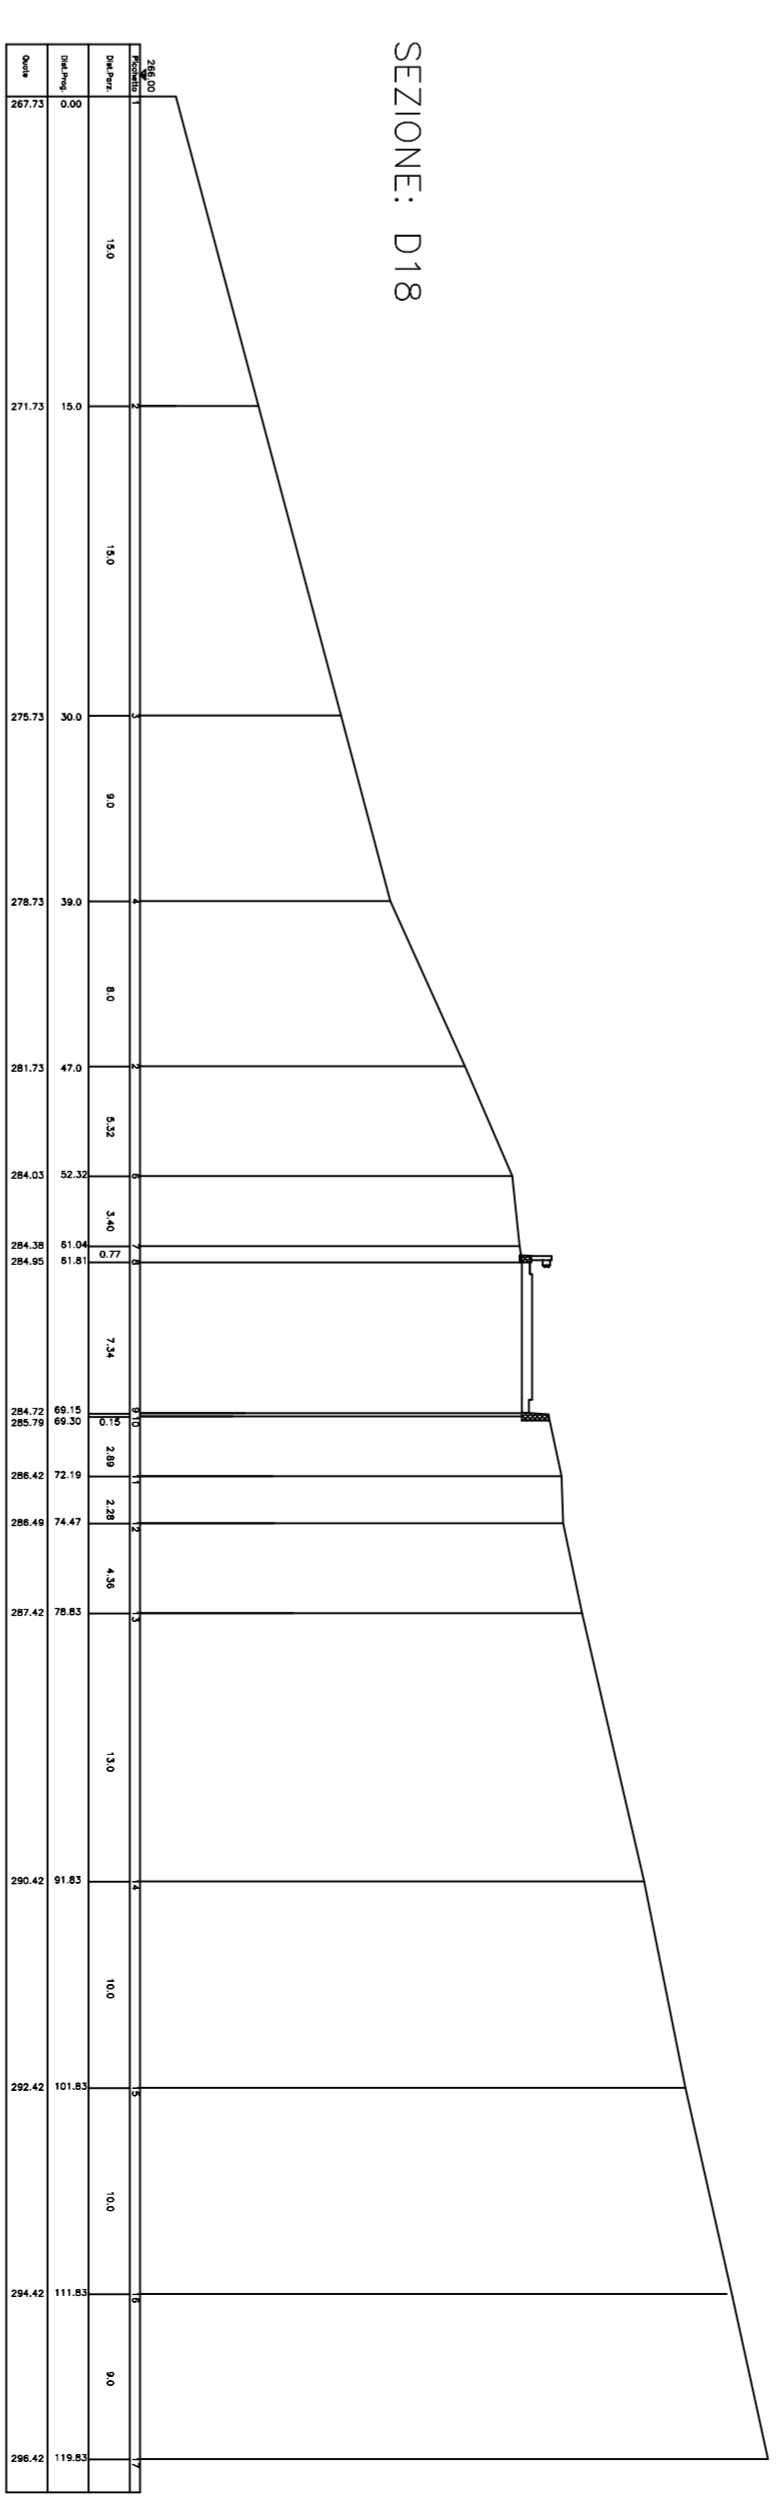

SEZIONE: 018



LIBERO CONSORZIO COMUNALE DI ENNA (L.R. 15/2015) GIA' PROVINCIA REGIONALE DI ENNA

SISTEMAZIONE ED AMMODERNAMENTO DELLE SS. P.P. N. 113 EX S.R. 13/A "BARRAFRANCA - S.P. 10" E S.P. 10 "BIVIO S.S. N. 191 - PONTE BRAEMY" - O.P. 95

PROGETTO ESECUTIVO

TAVOLA 5 DI SEZIONI AREA D: ANDAMENTO TERRENO

DATA: 20/12/2016	REV. 1	DEL
	REV. 2	DEL
	REV. 3	DEL



Il progettista responsabile

Doc. Ing. Antonio Compagnone

I lavori nel presente progetto sono stati eseguiti ed approvati dal Committente, come da relativo verbale. Il presente progetto è stato verificato ai sensi dell'art. 26 del D. Lgs. 18 aprile 2016 N. 95/m. Il presente progetto è stato approvato in linea tecnica ai sensi dell'art. 5 della L.R. 12/2011, con l'aver tenuto conto del parere del \_\_\_\_\_ (reg. III) sett. del \_\_\_\_\_

Il R.U.P. (Ing. Vincenzo Tammellini)