
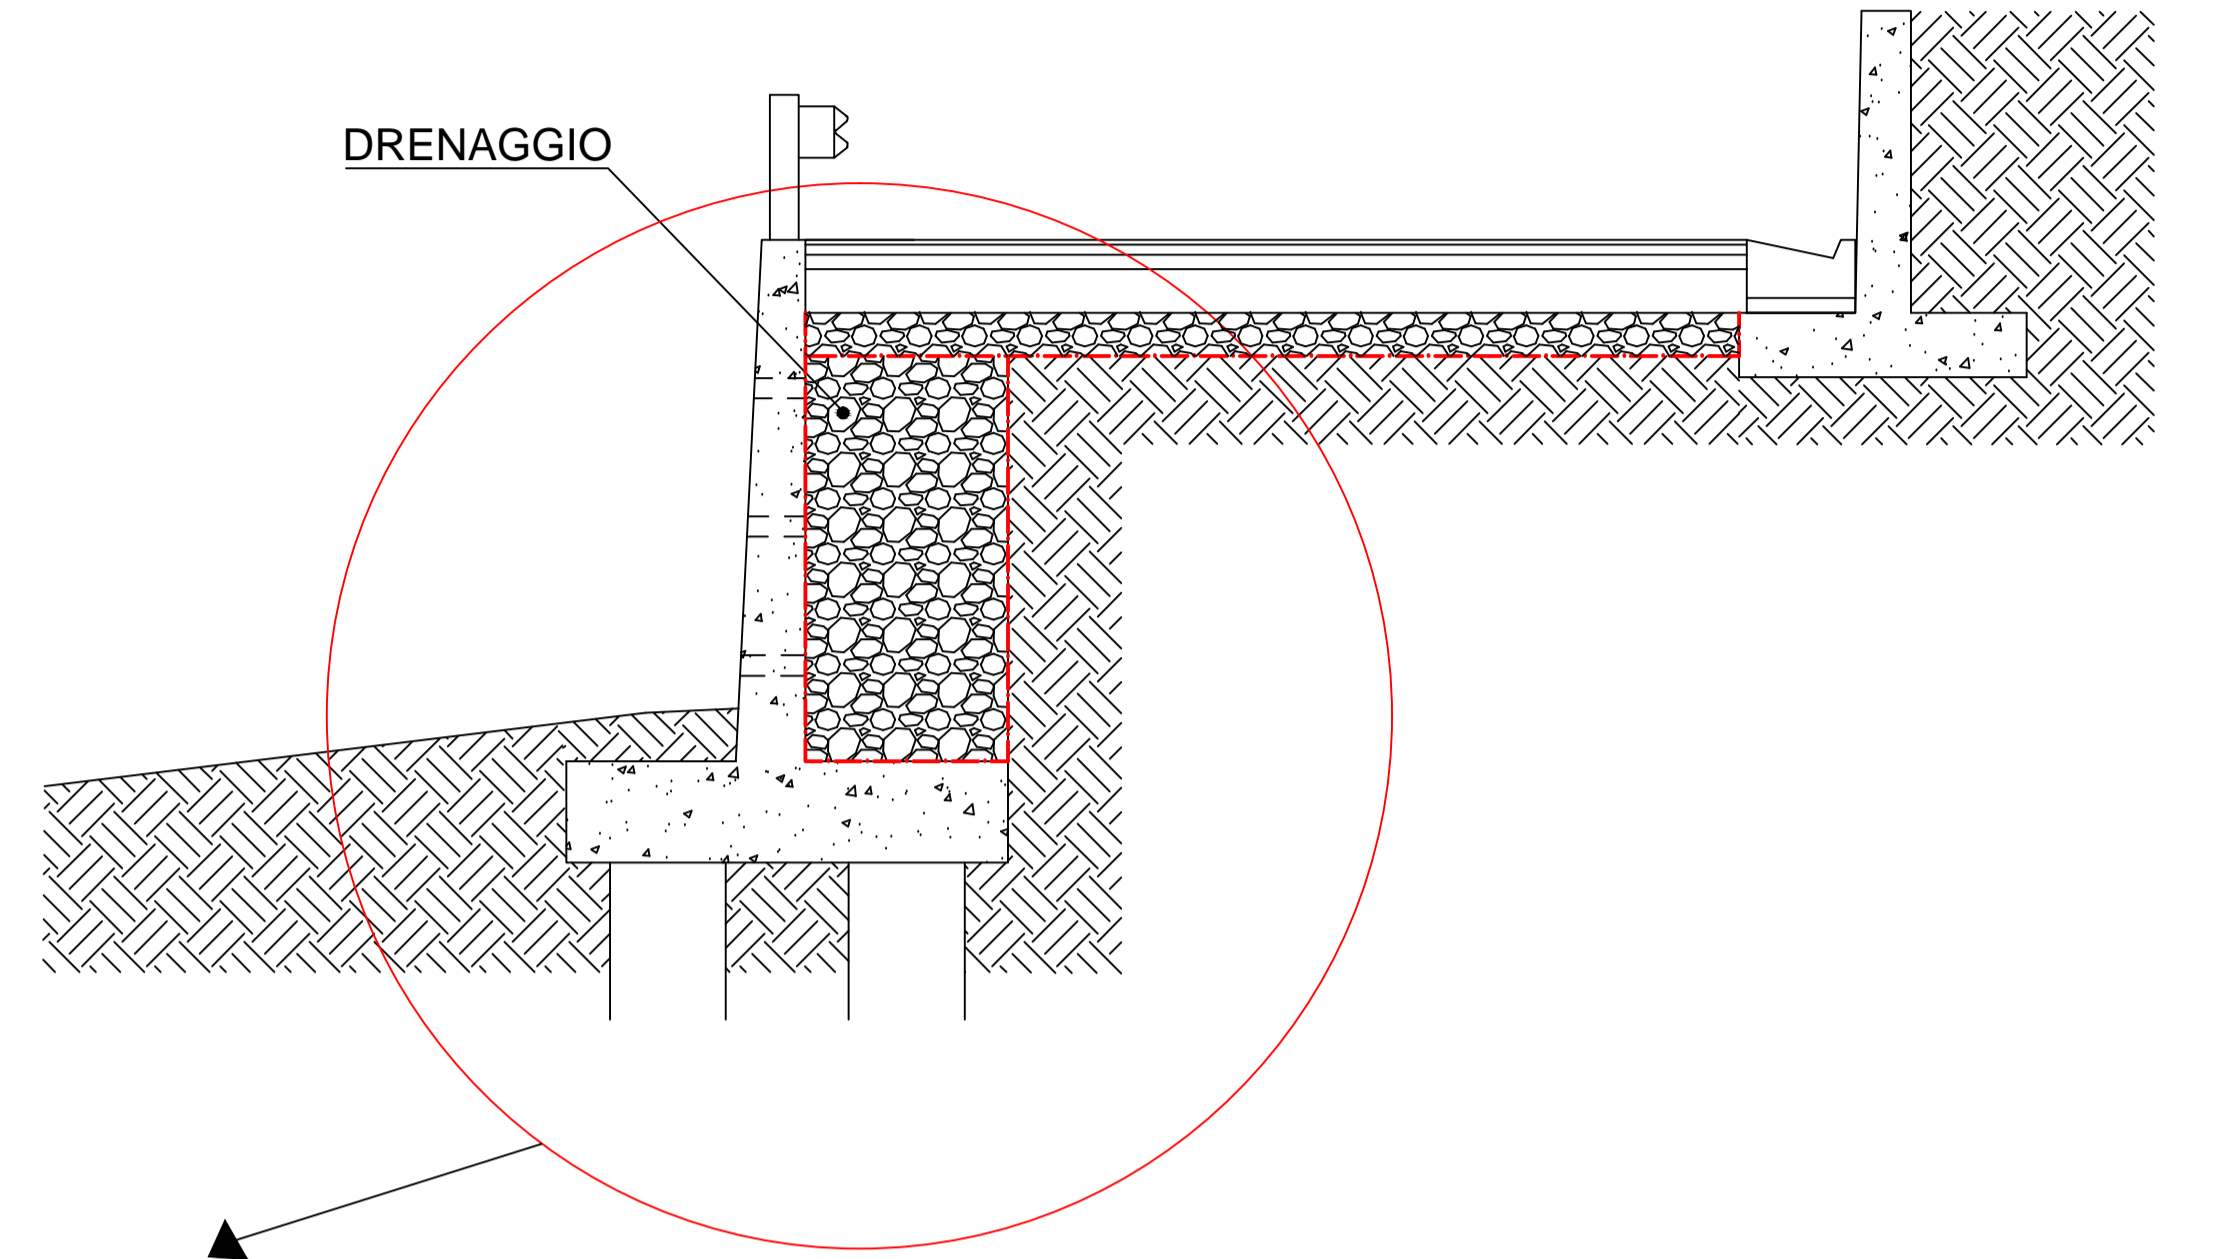


PARTICOLARE INTERVENTO DI DEMOLIZIONE E RICOSTRUZIONE MURO ESISTENTE (TRATTO D)


MURO DI SOSTEGNO SCALA 1:20

MATERIALE PROVENIENTE DAGLI SCAVI E DALLE DEMOLIZIONI OPPORTUNAMENTE SELEZIONATO E MISCELATO CON IL 30% DI MATERIALE PROVENIENTE DA CAVA 10 cm < D < 30 cm COME DA VOCE PREZZARIO R.S. 1.5.4

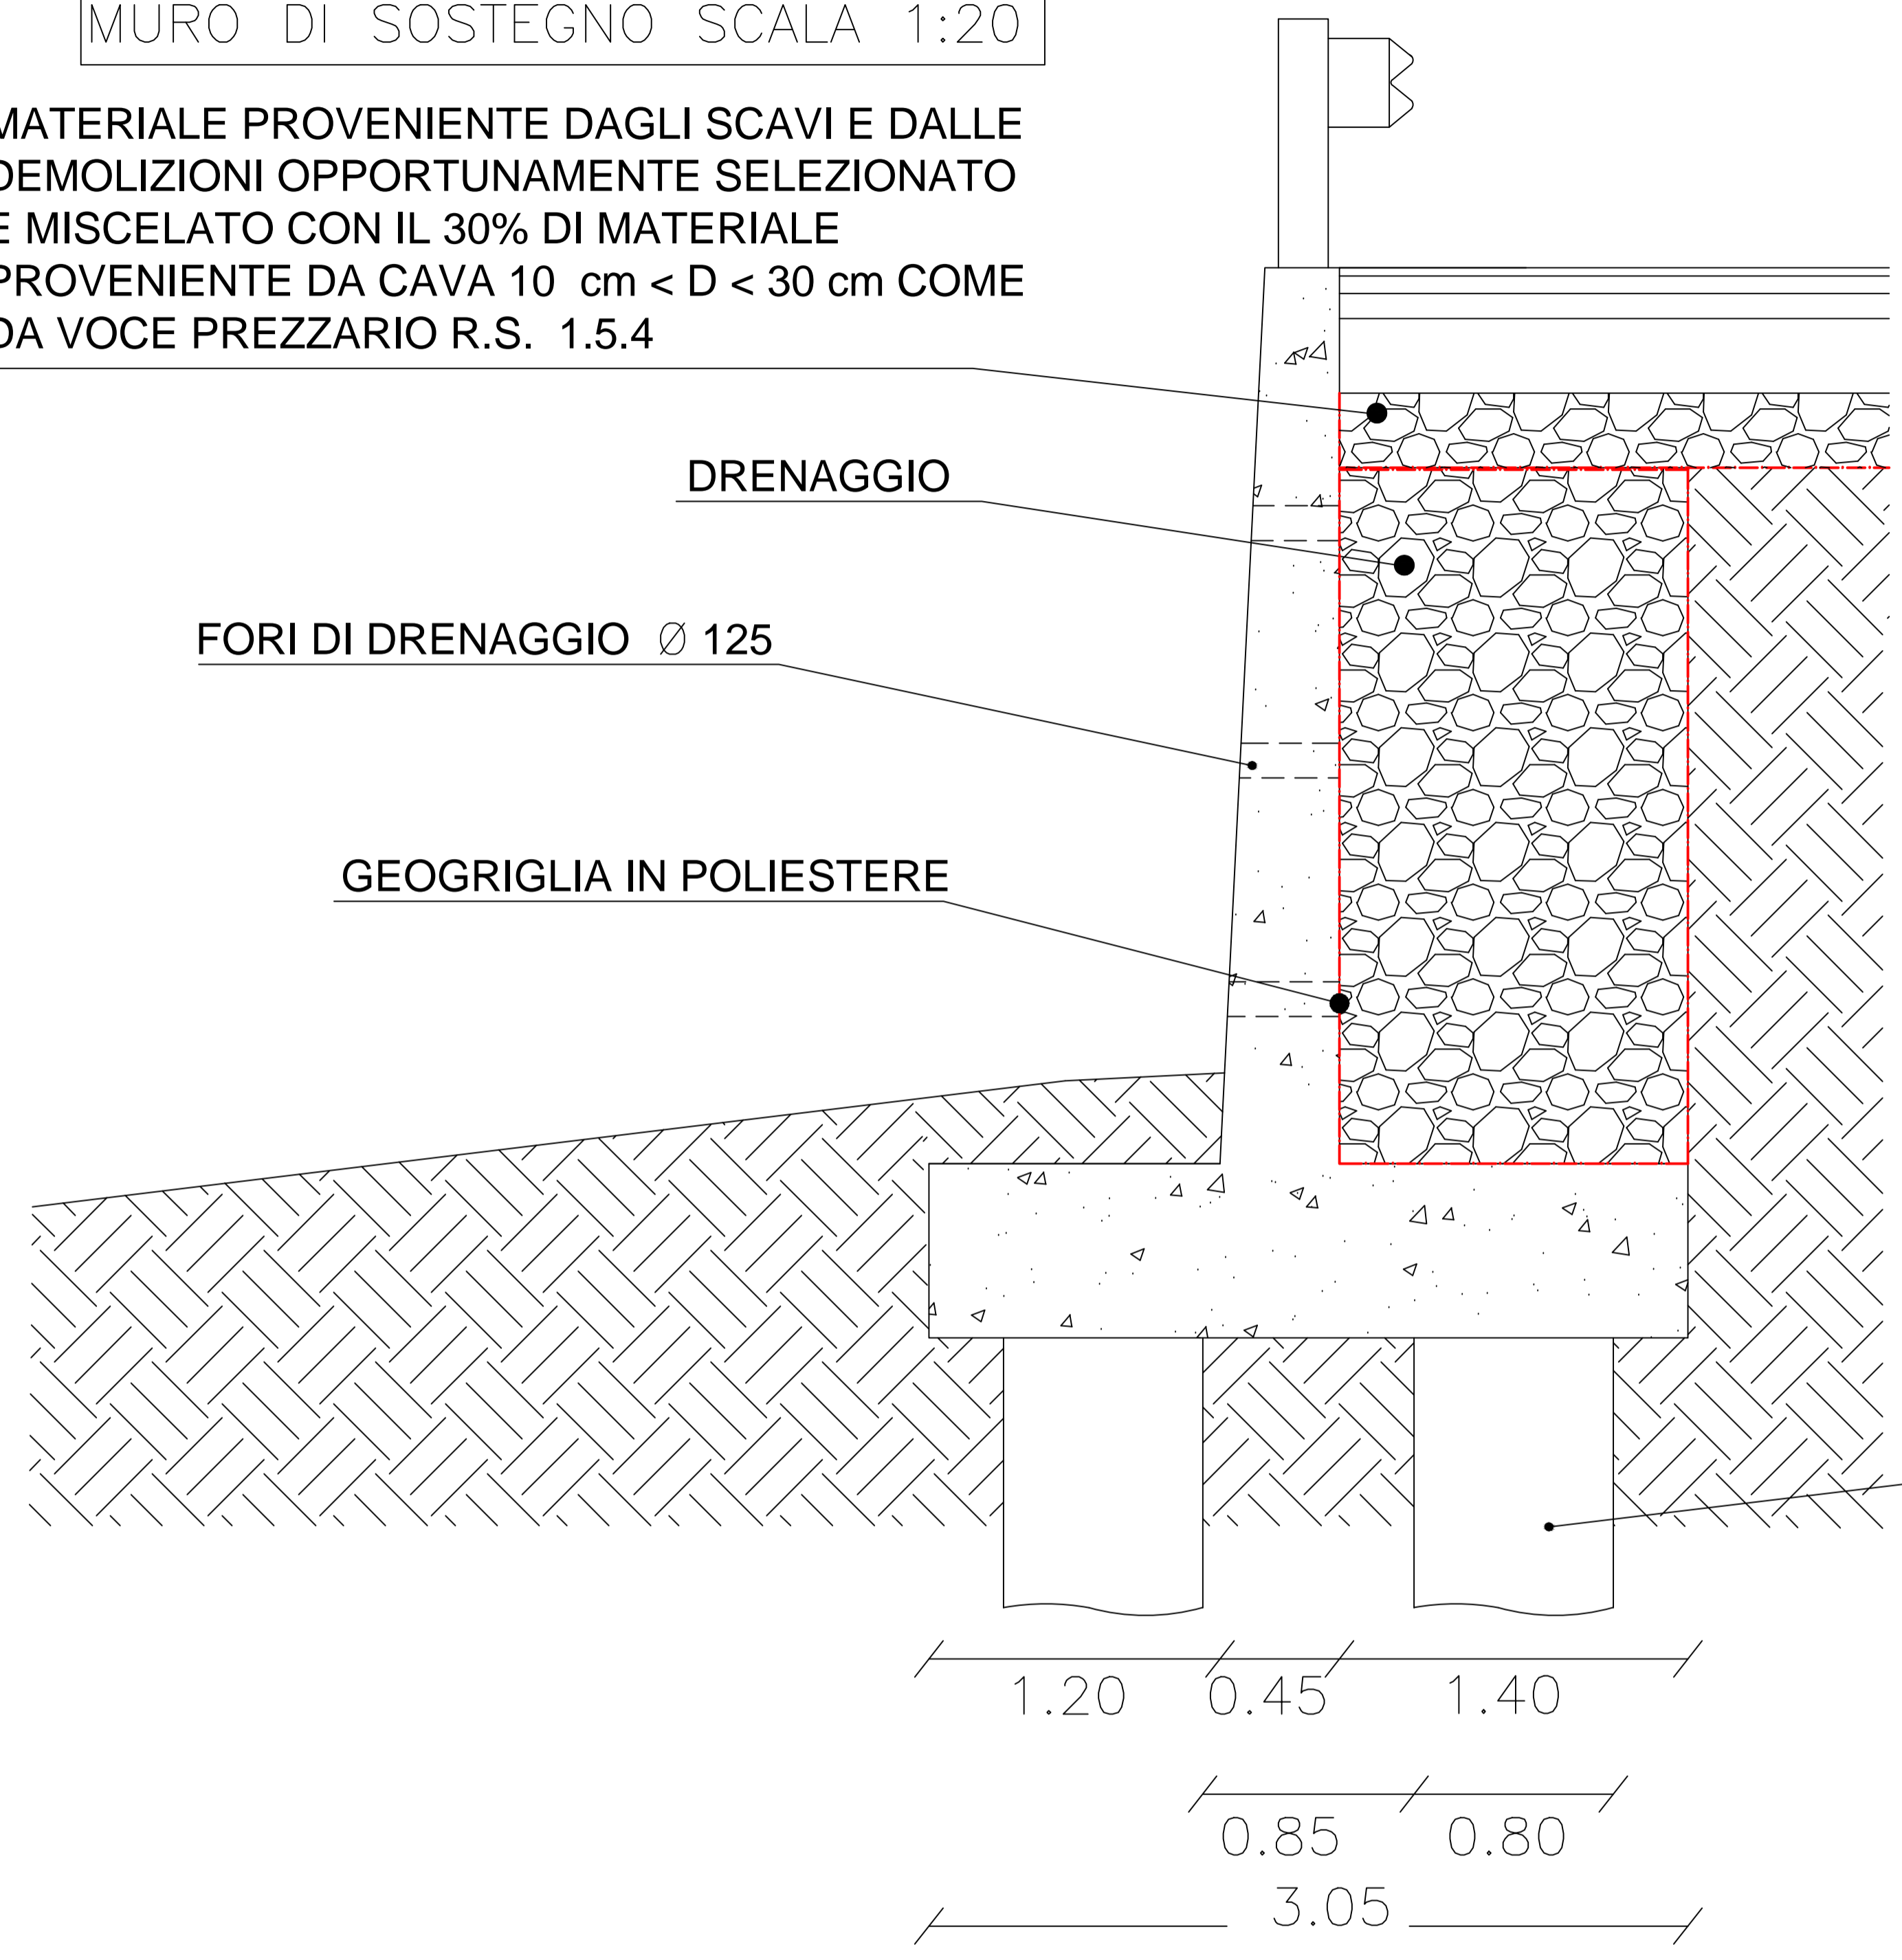

SEZIONE STRADALE TIPO SCALA 1:50

SOVRASTRUTTURA STRADALE TIPO SCALA 1:20

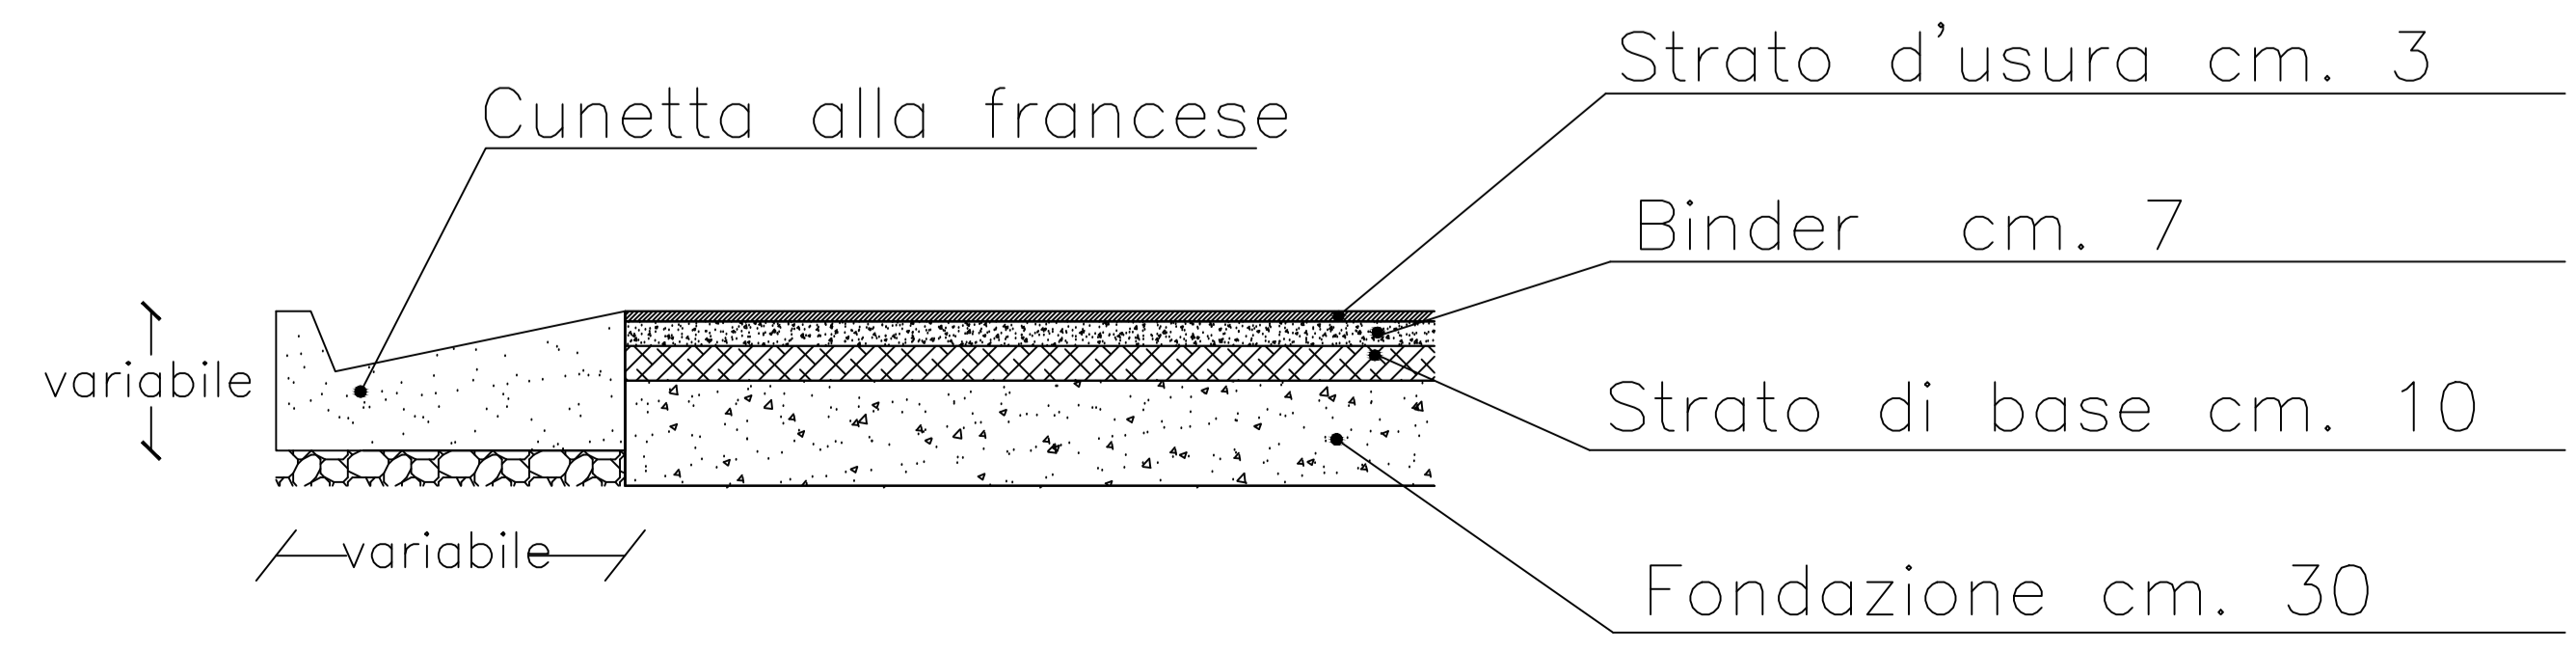



**LIBERO CONSORZIO COMUNALE DI ENNA (L.R. 15/2015) GIA' PROVINCIA REGIONALE DI ENNA**

**SISTEMAZIONE ED AMMODERNAMENTO DELLE SS. PP. N. 113 EX S.R. 13/A "BARRAFRANCA - S.P. 10" E S.P. 10 "BIVIO S.S. N. 191 - PONTE BRAEMY" - O.P. 95**

**PROGETTO ESECUTIVO**

TAVOLA 7D	PARTICOLARI COSTRUTTIVI: DEMOLIZIONE E RICOSTRUZIONE MURO TRATTO D		
SCALA: VARIE	DATA: 20.12.2016	REV. 1	DEL
		REV. 2	DEL
		REV. 3	DEL



Il progettista responsabile  
Dott. Ing. Antonio Coniglione

I pareri sul presente progetto sono stati acquisiti nella conferenza dei servizi del \_\_\_\_\_, come da relativo verbale.  
 Il presente progetto è stato verificato ai sensi dell'art. 26 del D. Lgs 18 aprile 2016 N°50 in data \_\_\_\_\_, come da relativo verbale.  
 Il presente progetto è stato approvato in linea tecnica ai sensi dell'art. 5 della L.R. 12/2011, con Parere Tecnico N° \_\_\_\_\_ reg. III sett. del \_\_\_\_\_.

**IL R.U.P.**  
(Ing. Vincenzo Tumminelli)