



Libero Consorzio Comunale di Enna
(L.R. 15/2015 già Provincia Regionale di Enna)
Settore III "Territorio – Pianificazione – Ambiente

Oggetto: Lavori di manutenzione straordinaria e di
miglioramento delle condizioni di sicurezza
della S.P. n. 94.

Planimetria generale con localizzazione gabbionata
e cunetta da realizzare alla progressiva chilometrica
4+600 lato monte

Tav. 15

Progettisti:

Ing. Claudio Catania


Geom. Mario Perticaro

Enna lì _____

Si esprime parere favorevole di approvazione in linea tecnica
ai sensi dell'art. 5bis della L.R. 12/2011 e ss.mm.ii.,
giusto provvedimento n. _____ del _____

Il Responsabile Unico del Procedimento

Geom. Salvatore Ragonese

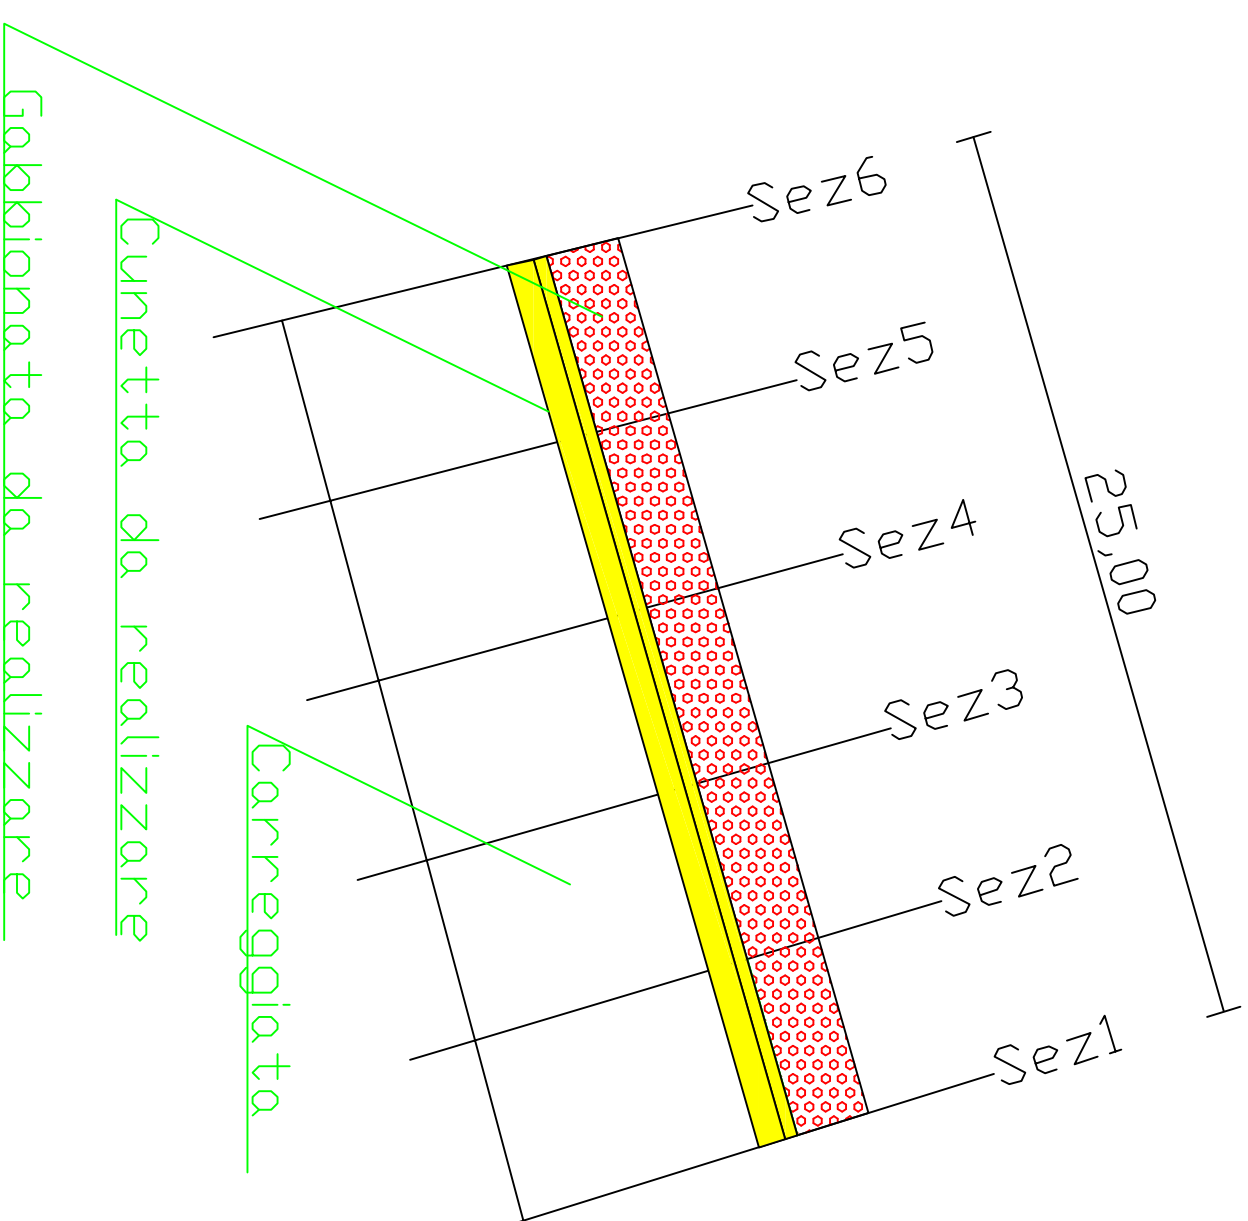

Scala 1/200