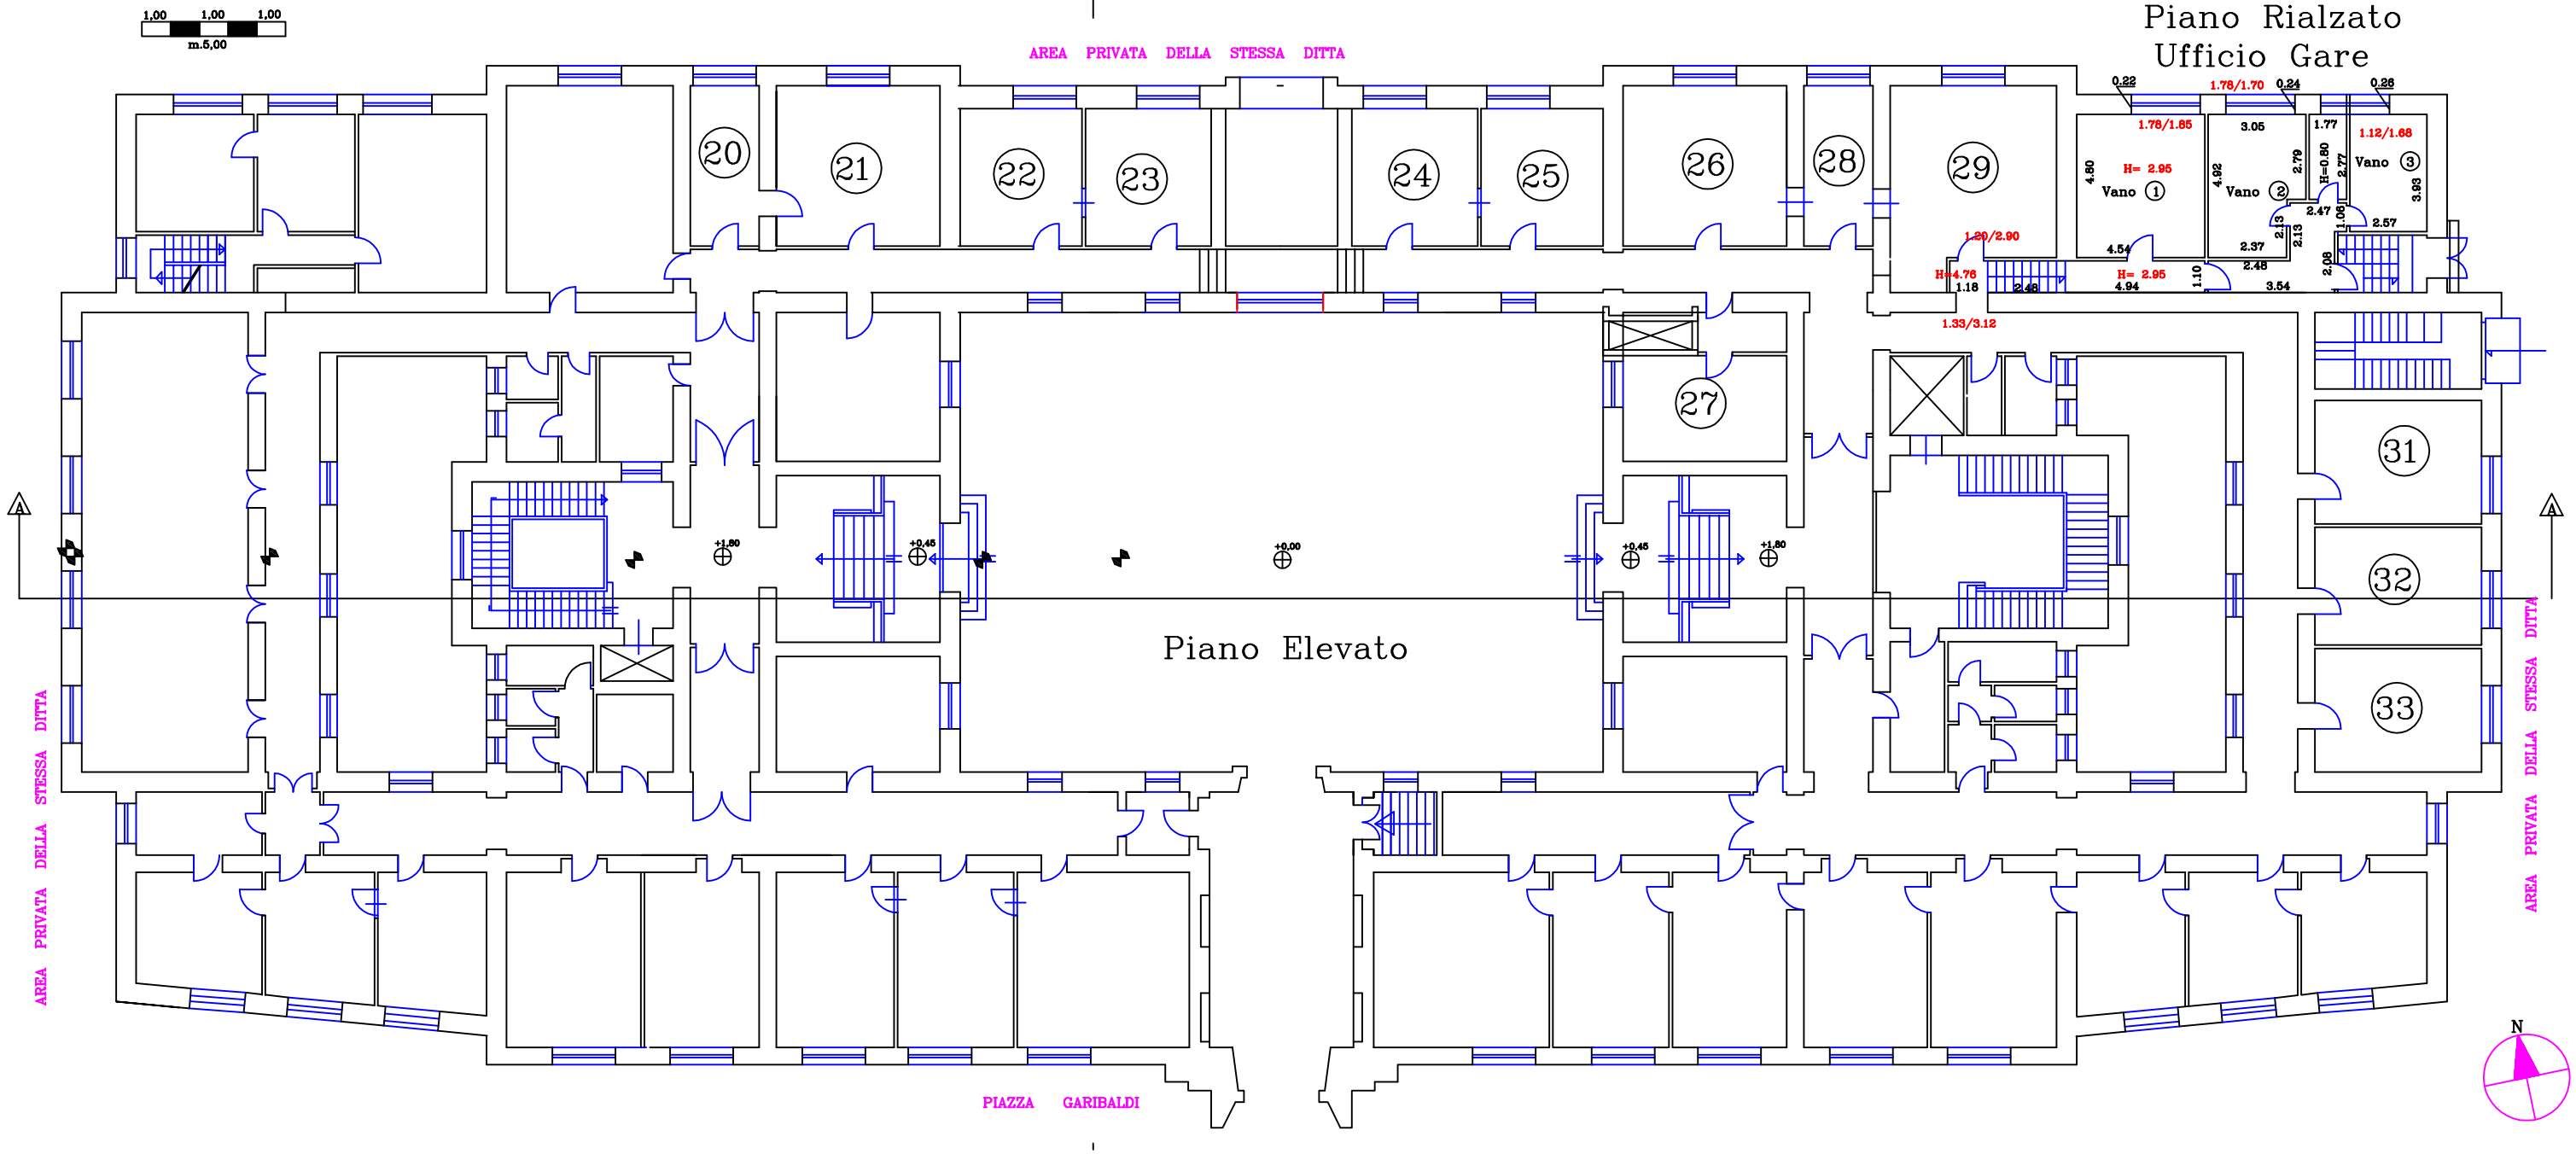PALAZZO DELLA PROVINCIA
Piano Rialzato
Ufficio Gare