
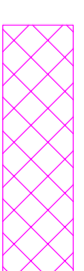


PROSPETTO EST

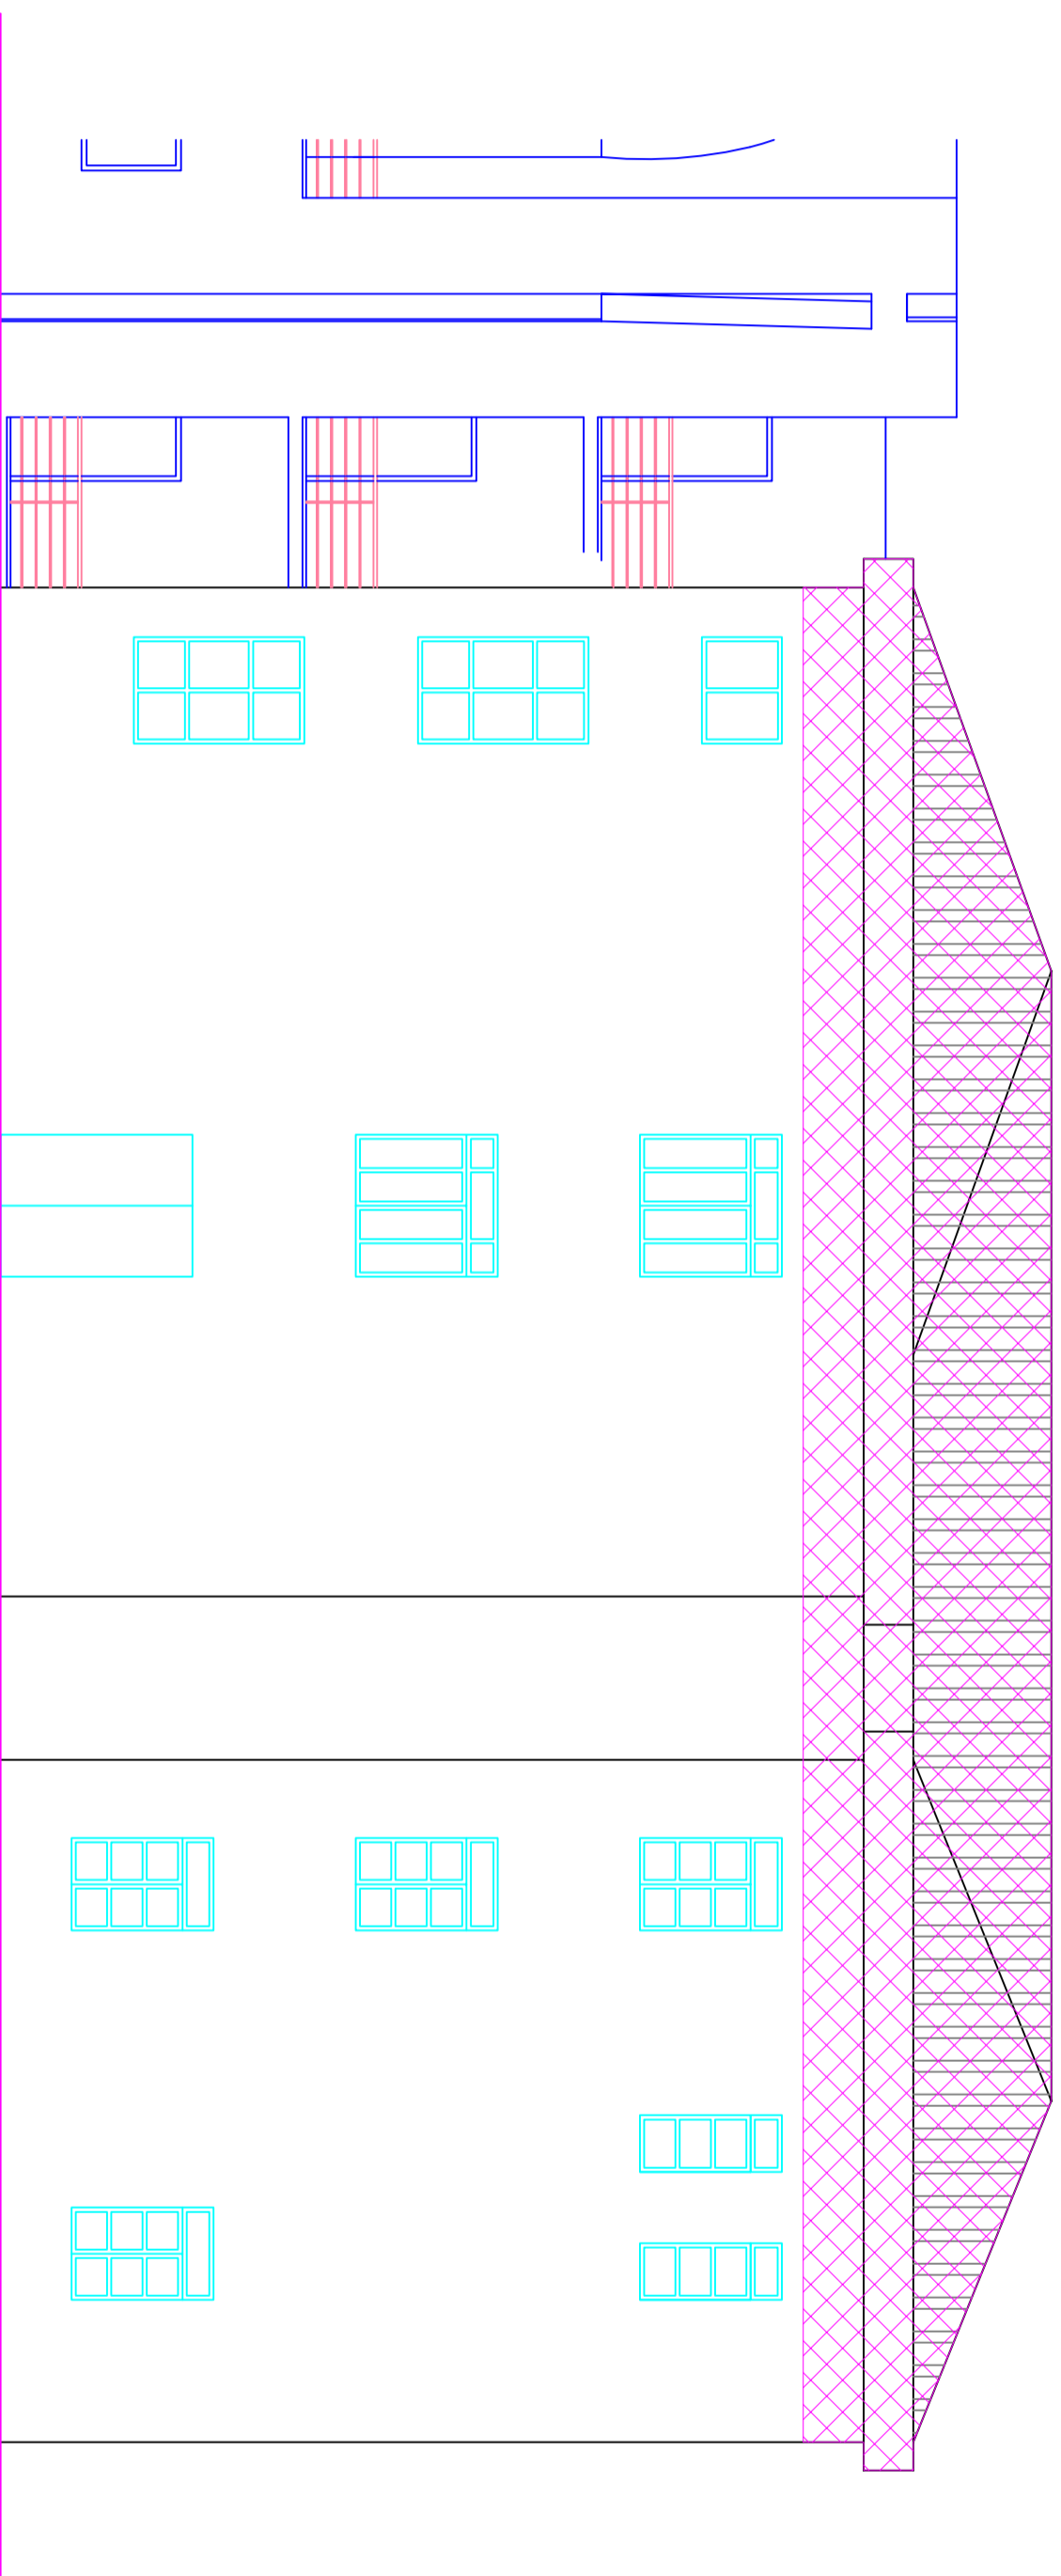

Volume da demolire