
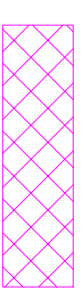


PROSPETTO SUD

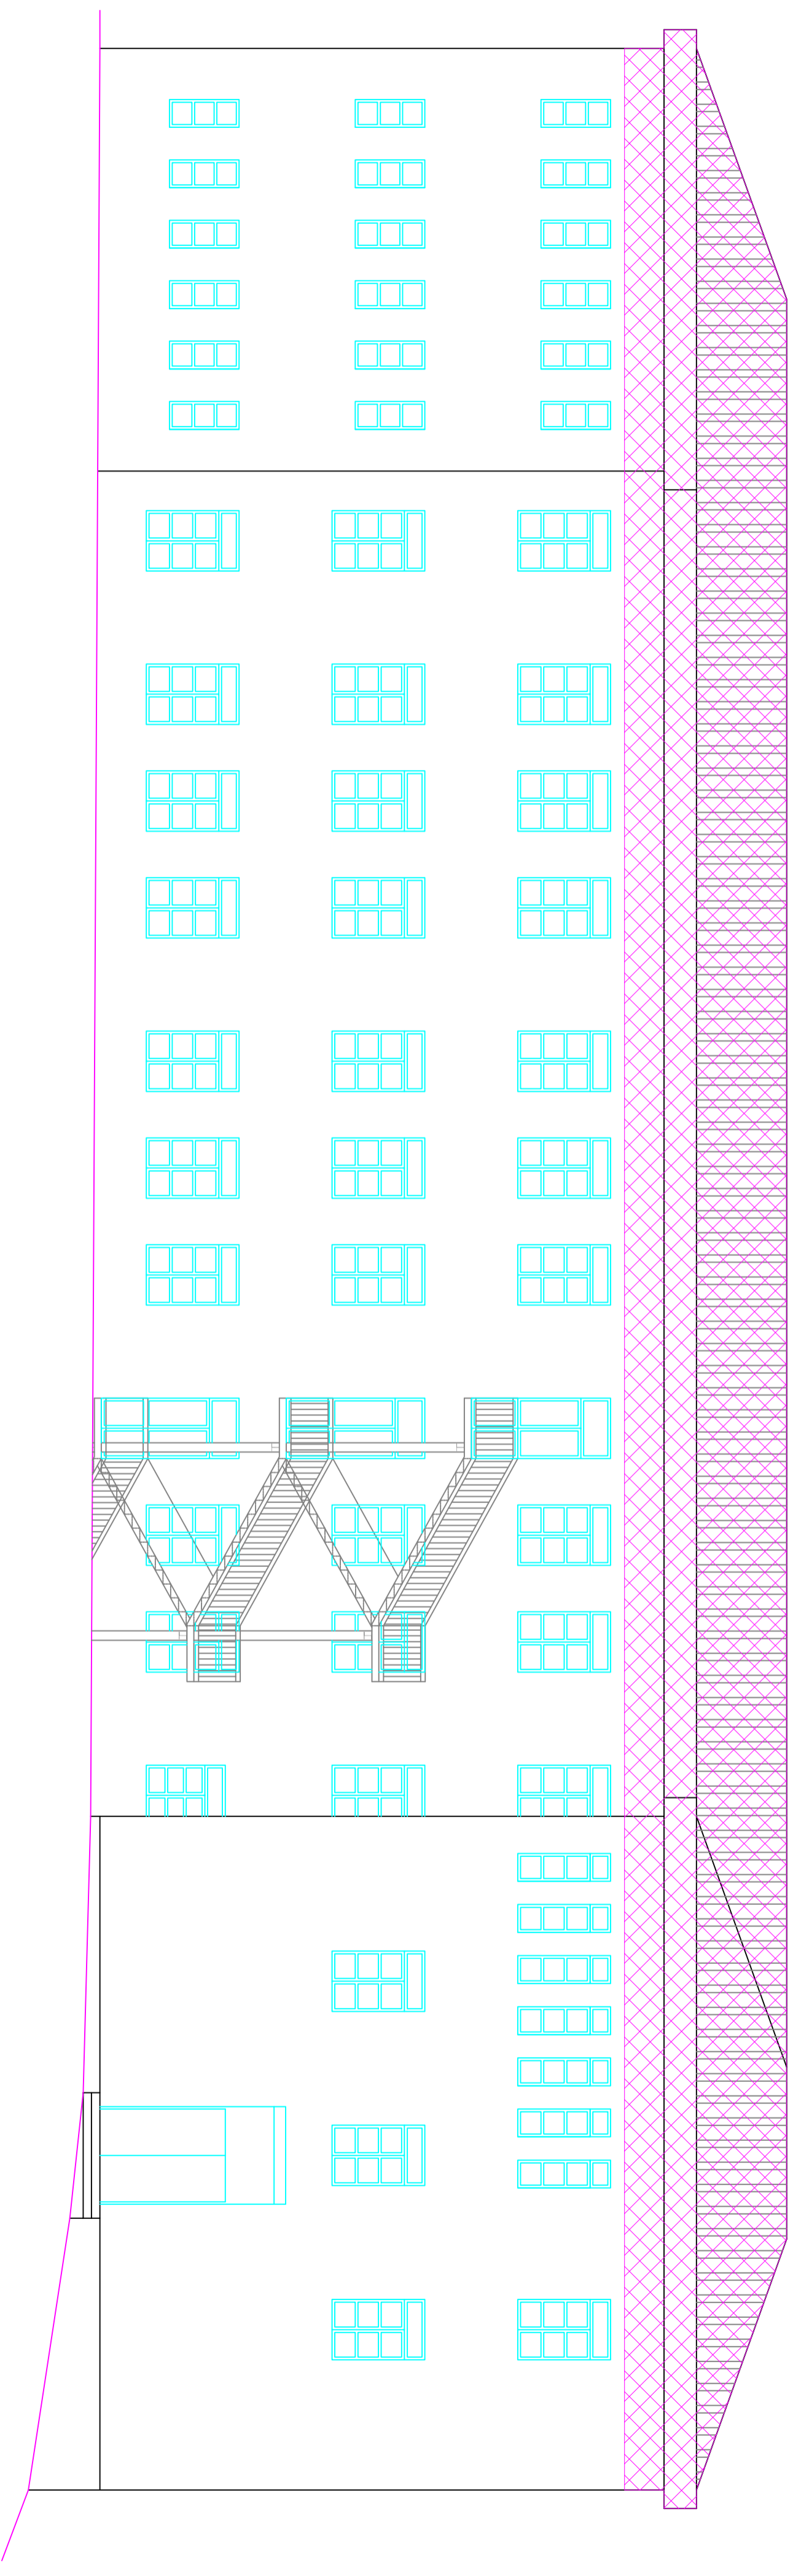

Volume da demolire