
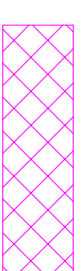


# PROSPETTO NORD

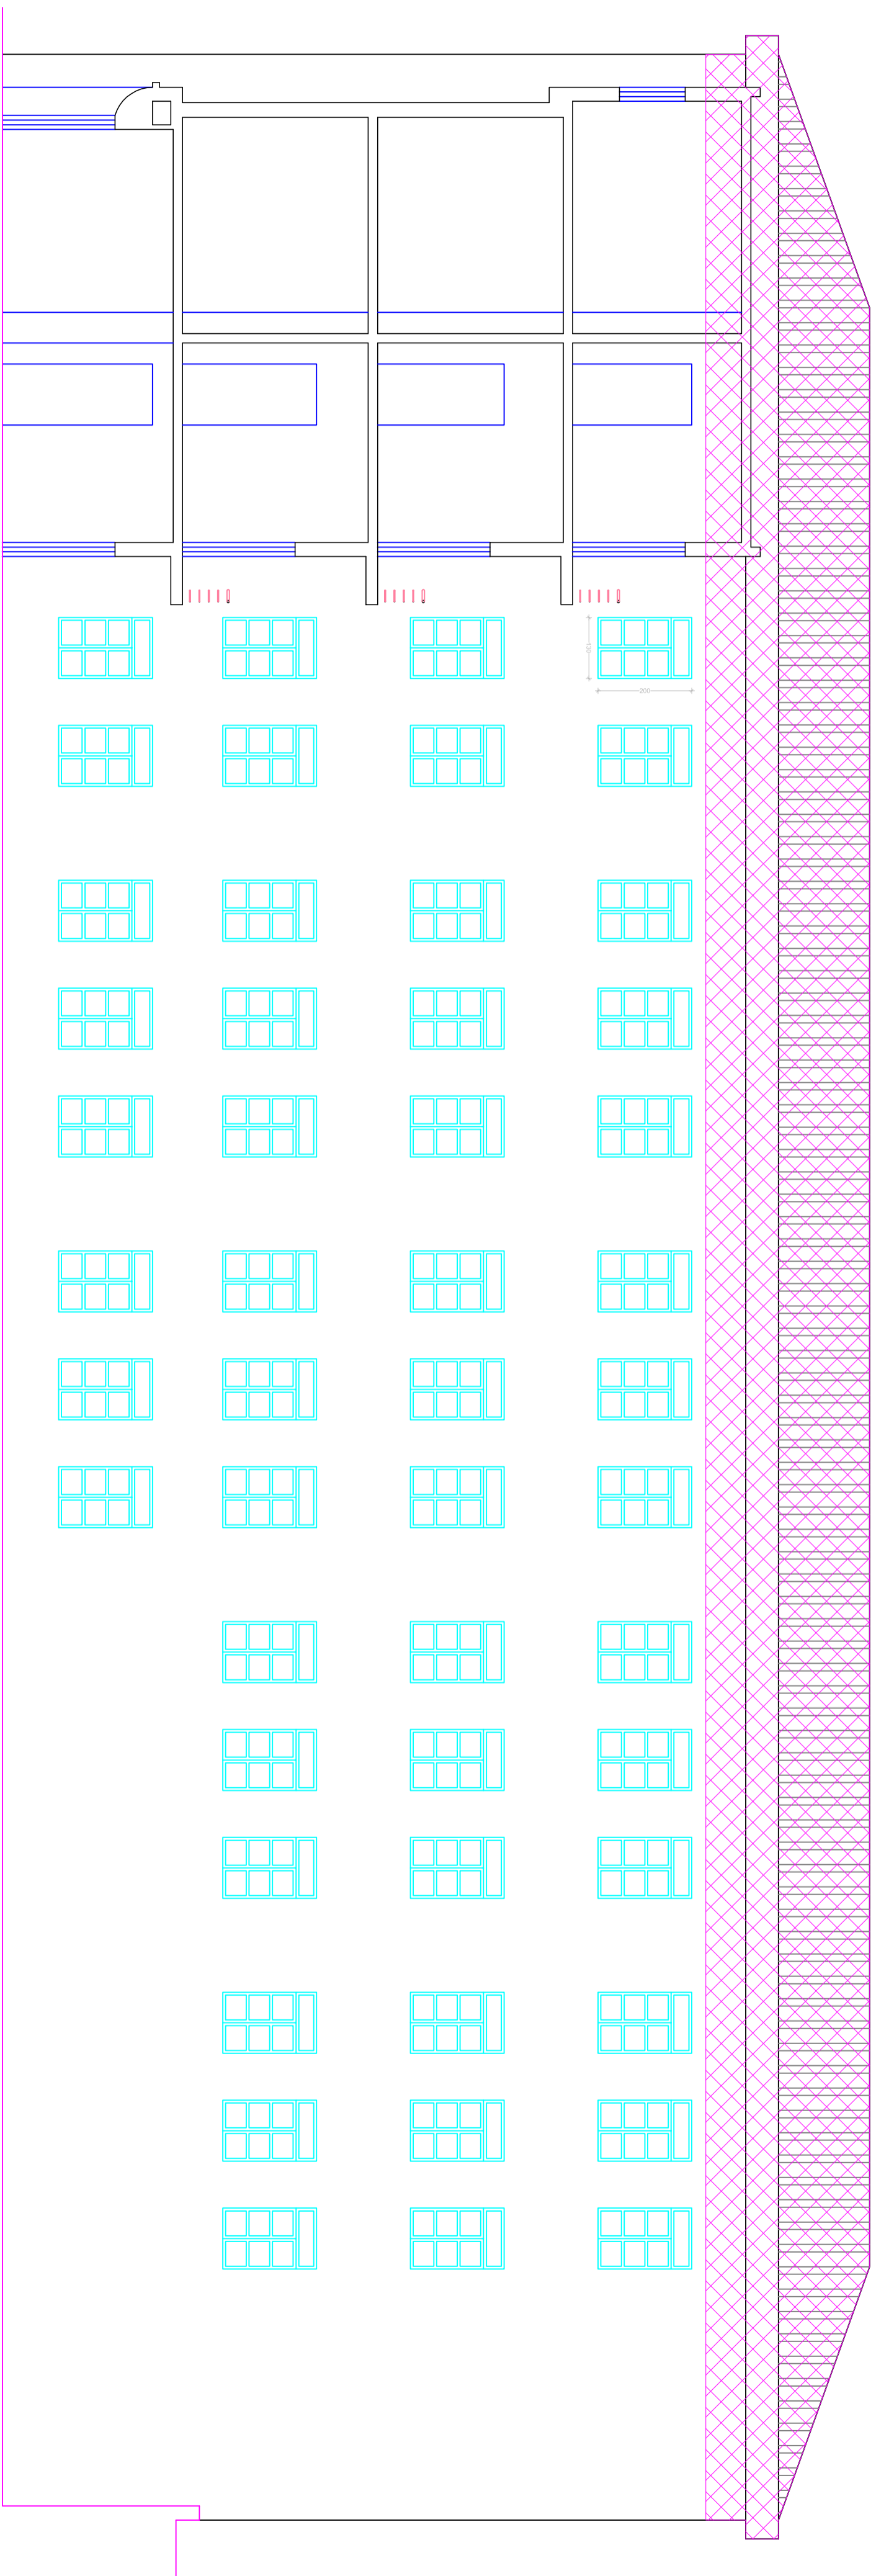

Volume da demolire