
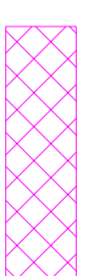


SEZIONE EDIFICIO

con demolizioni da eseguire

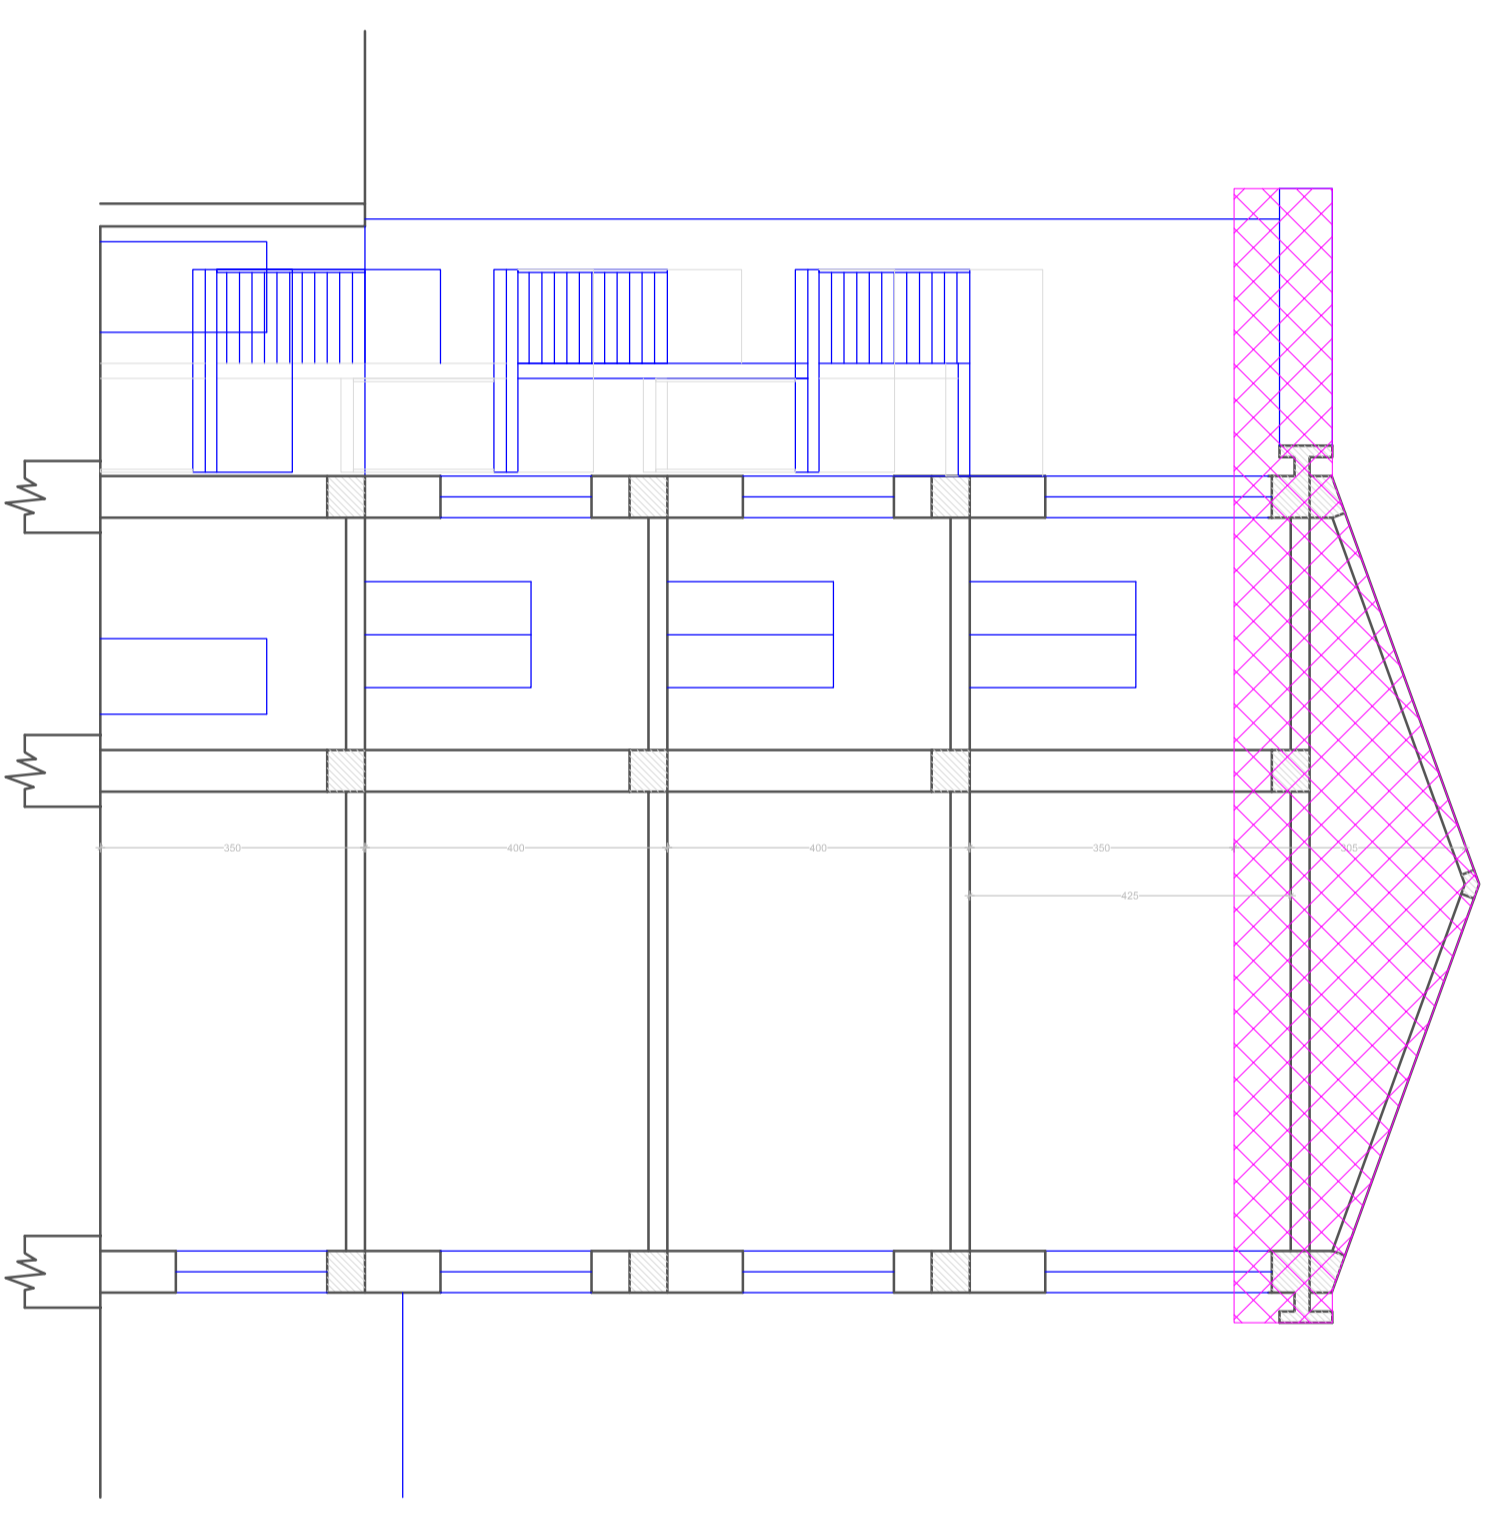

Volume da demolire