PIANO SECONDO
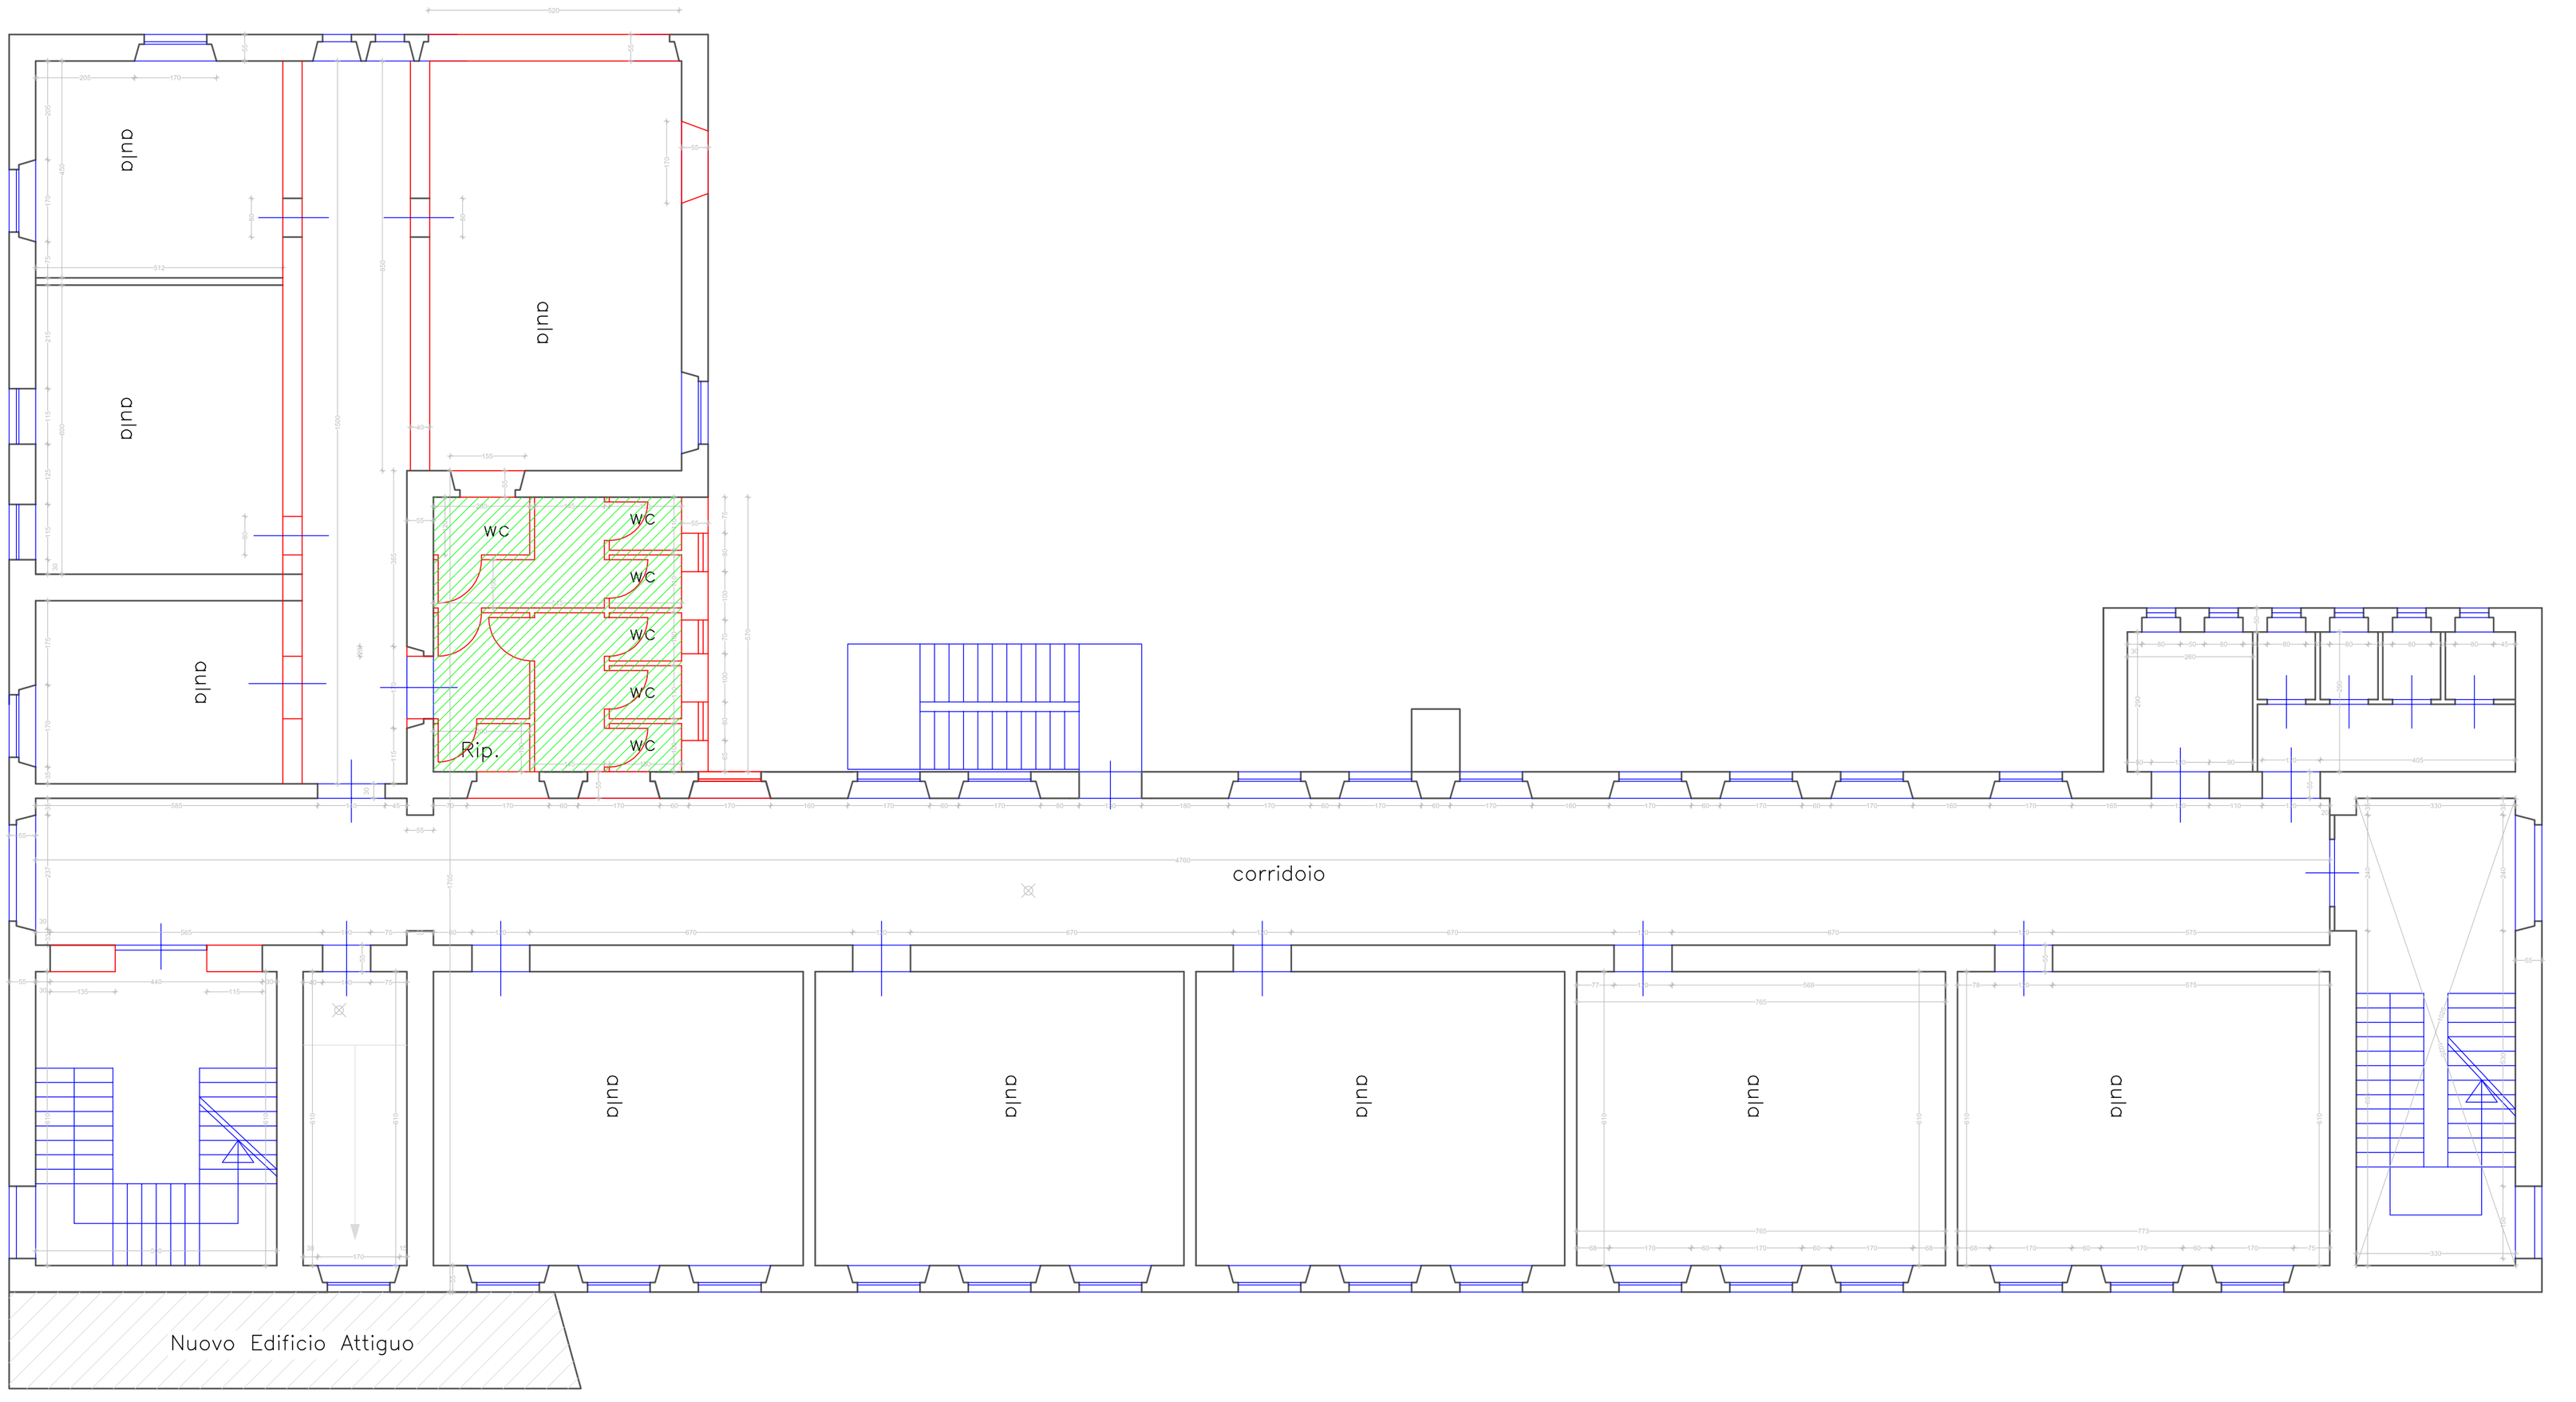
pianta con ricostruzioni da eseguire