




 PROVINCIA REGIONALE DI ENNA VI SETTORE Patrimonio Immobiliare - Edilizia Scolastica - Infrastrutture varie DIRIGENTE: Ing. Enrico Cascio		 <small>PROVINCIA REGIONALE DI ENNA SERVIZIO REGIONALE REGIONE SICILIA</small>	
OGGETTO		PROGETTO ESECUTIVO <i>LAVORI DI ACQUISIZIONE, RESTAURO E RIFUNZIONALIZZAZIONE DELL'EX CLUB NAUTICO DI PERGUSA, DA ADIBIRE A SEDE DELLA RISERVA NATURALE SPECIALE "LAGO DI PERGUSA"</i>	
elaborato		allegato	
STRALCIO PLANIMETRICO 1/10.000 COROGRAFIA CON L'INSERIMENTO DELL'INTERVENTO 1/1000 - SEZIONI 1/1000		2	
N. Protocollo	data	aggiornamento	scala: diverse
FIGURE PROFESSIONALI		VISTI	
Responsabile Unica del Procedimento			
Funzionaria Architetto Arch. Rosalba Felice			
Progettisti			
Istruttore Direttiva Tecnica Arch. Paolo Vaccaro			
Istruttore Tecnica Ing. Claudio Catania			
Consulente Esterna per le Strutture			
Ing. Ugo Maria Alongi			
Responsabile della Sicurezza			
Istruttore Direttiva Tecnica Geom. Basilio Politi			

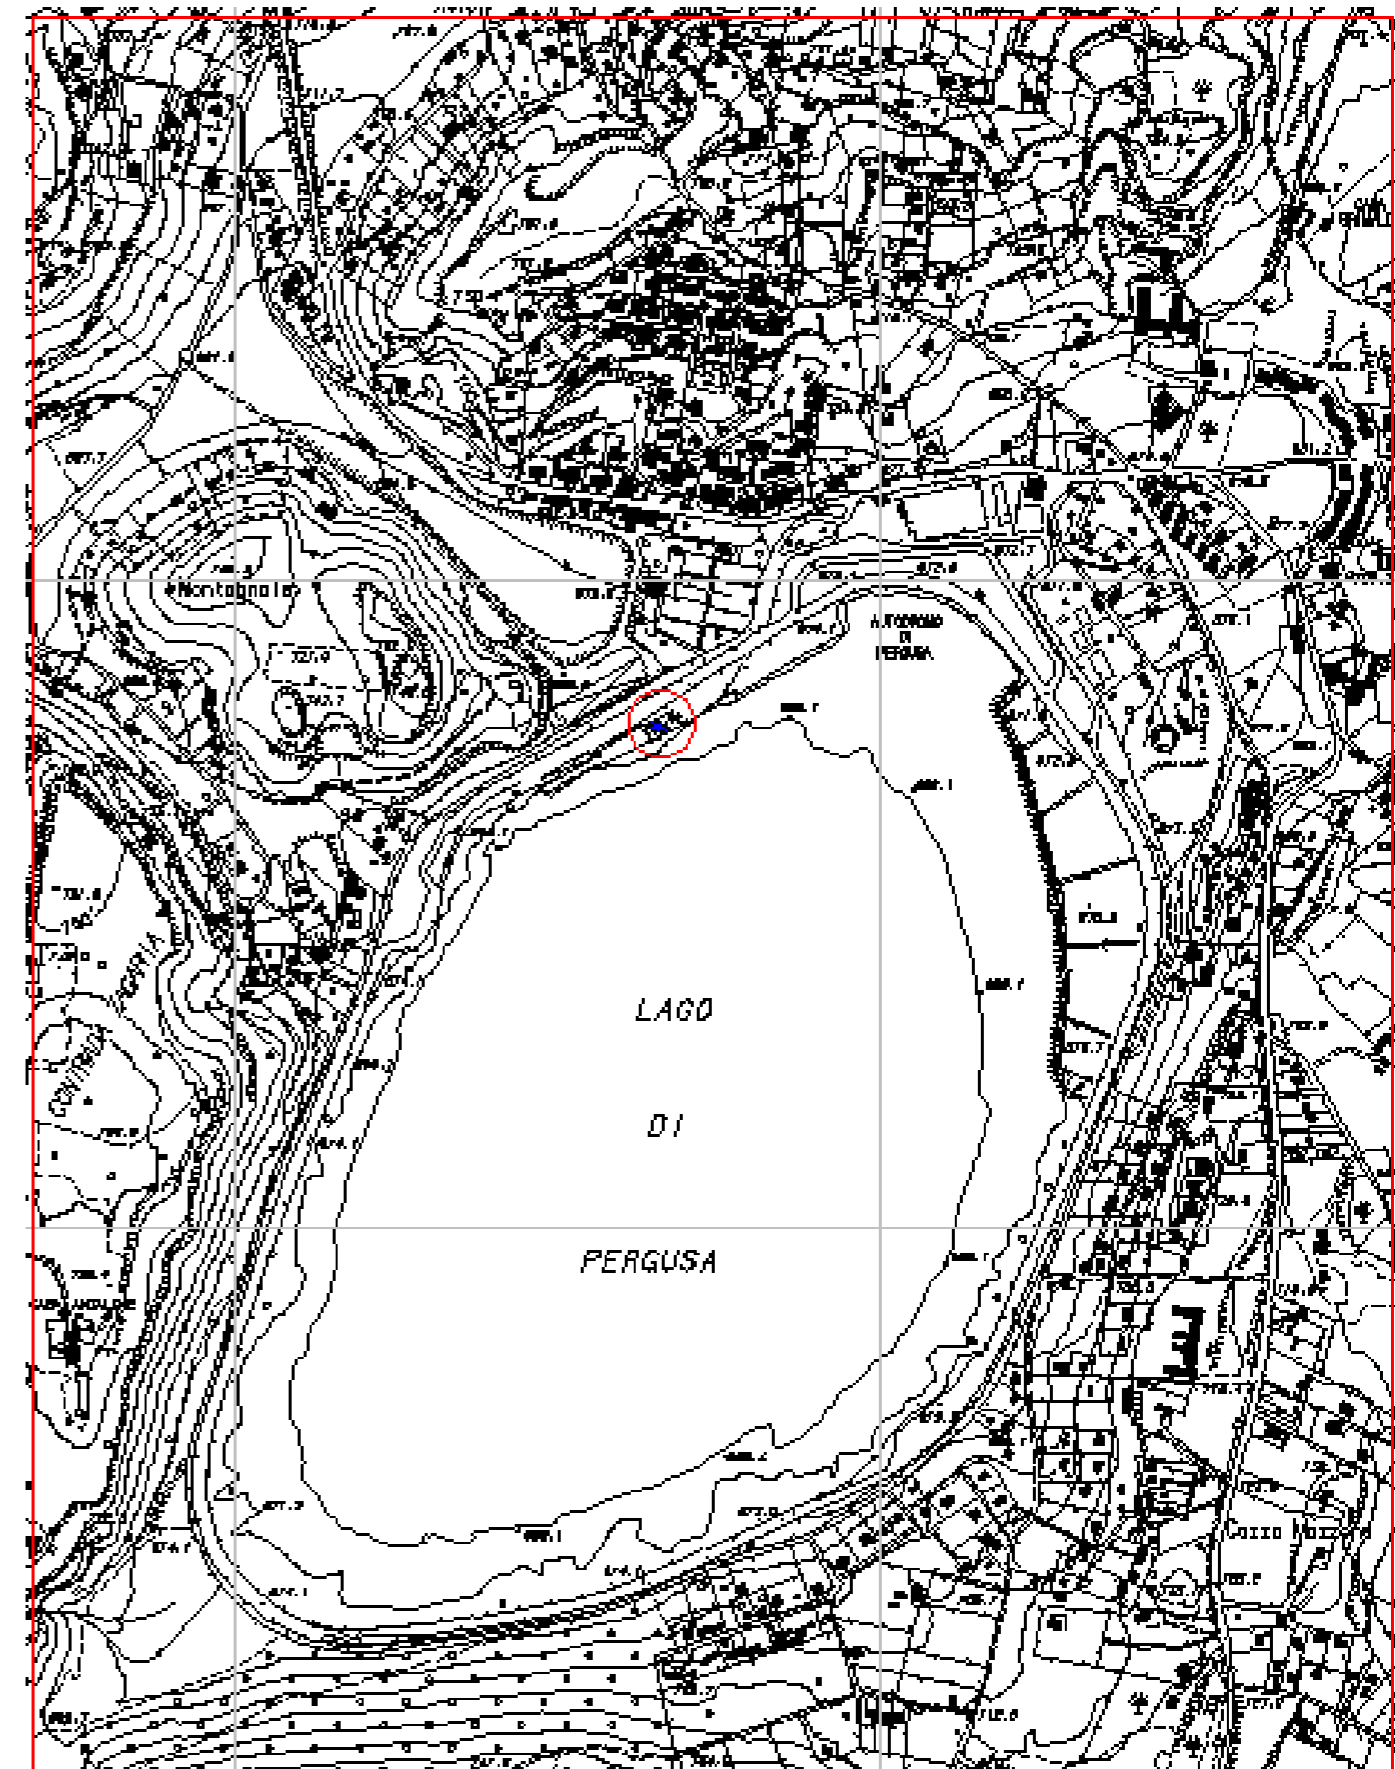

STRALCIO PLANALTIMETRICO
scala 1:10000

