



PROSPETTO LATO PISTA

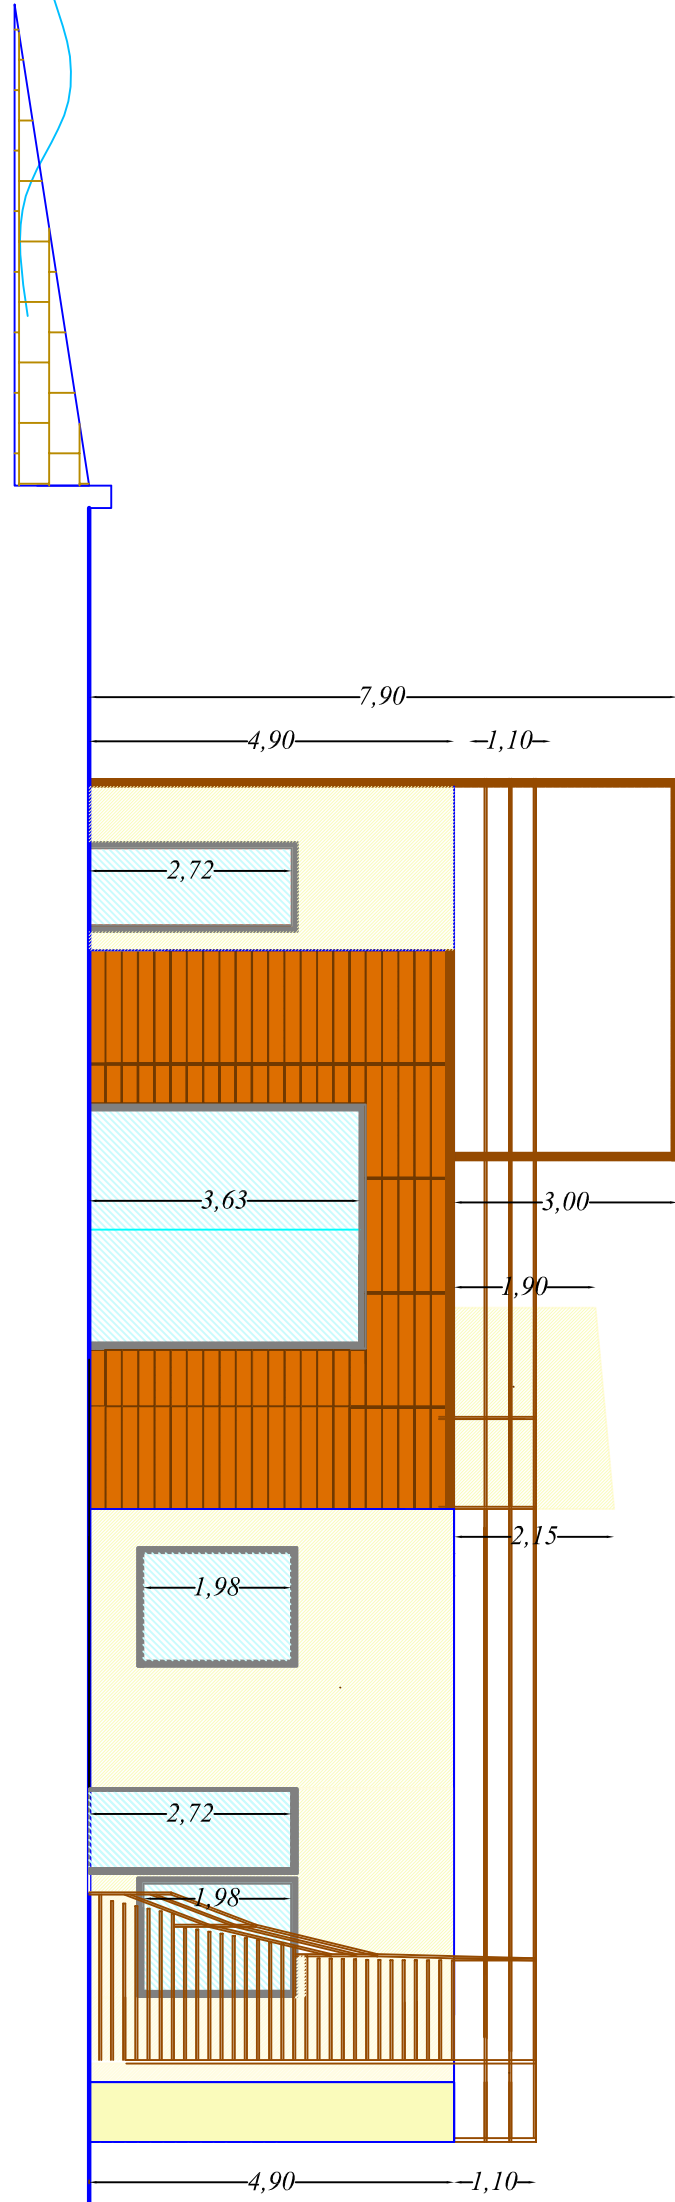

PROSPETTO LATERALE

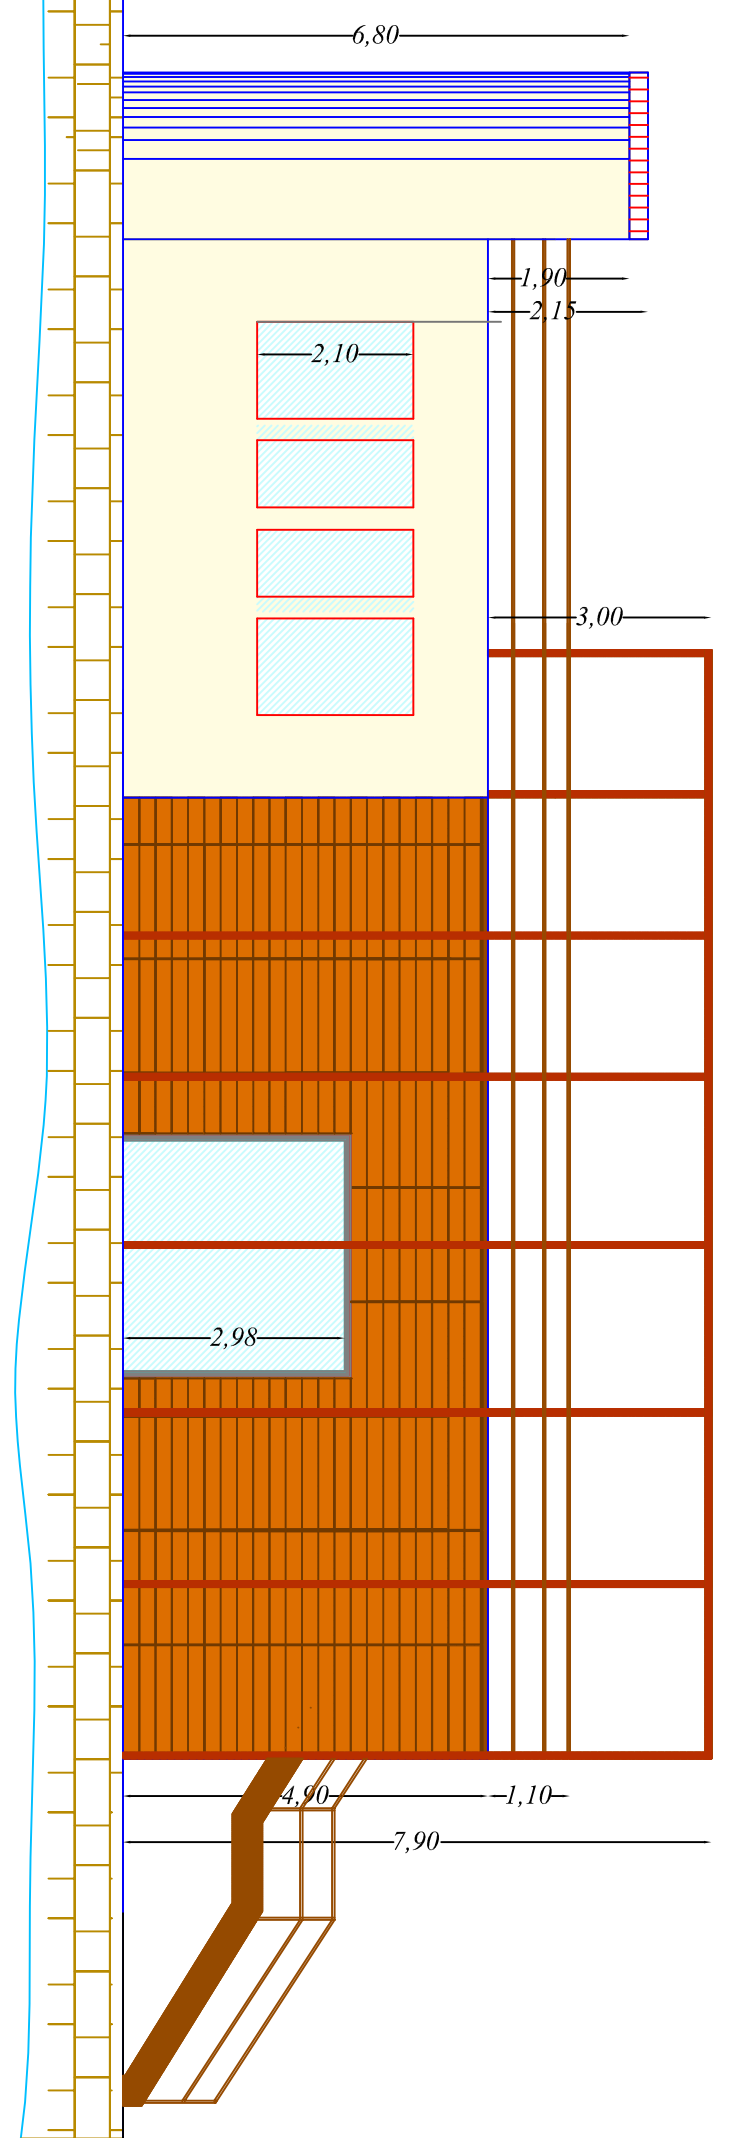

PROSPETTO FRONTE LAGO