


B

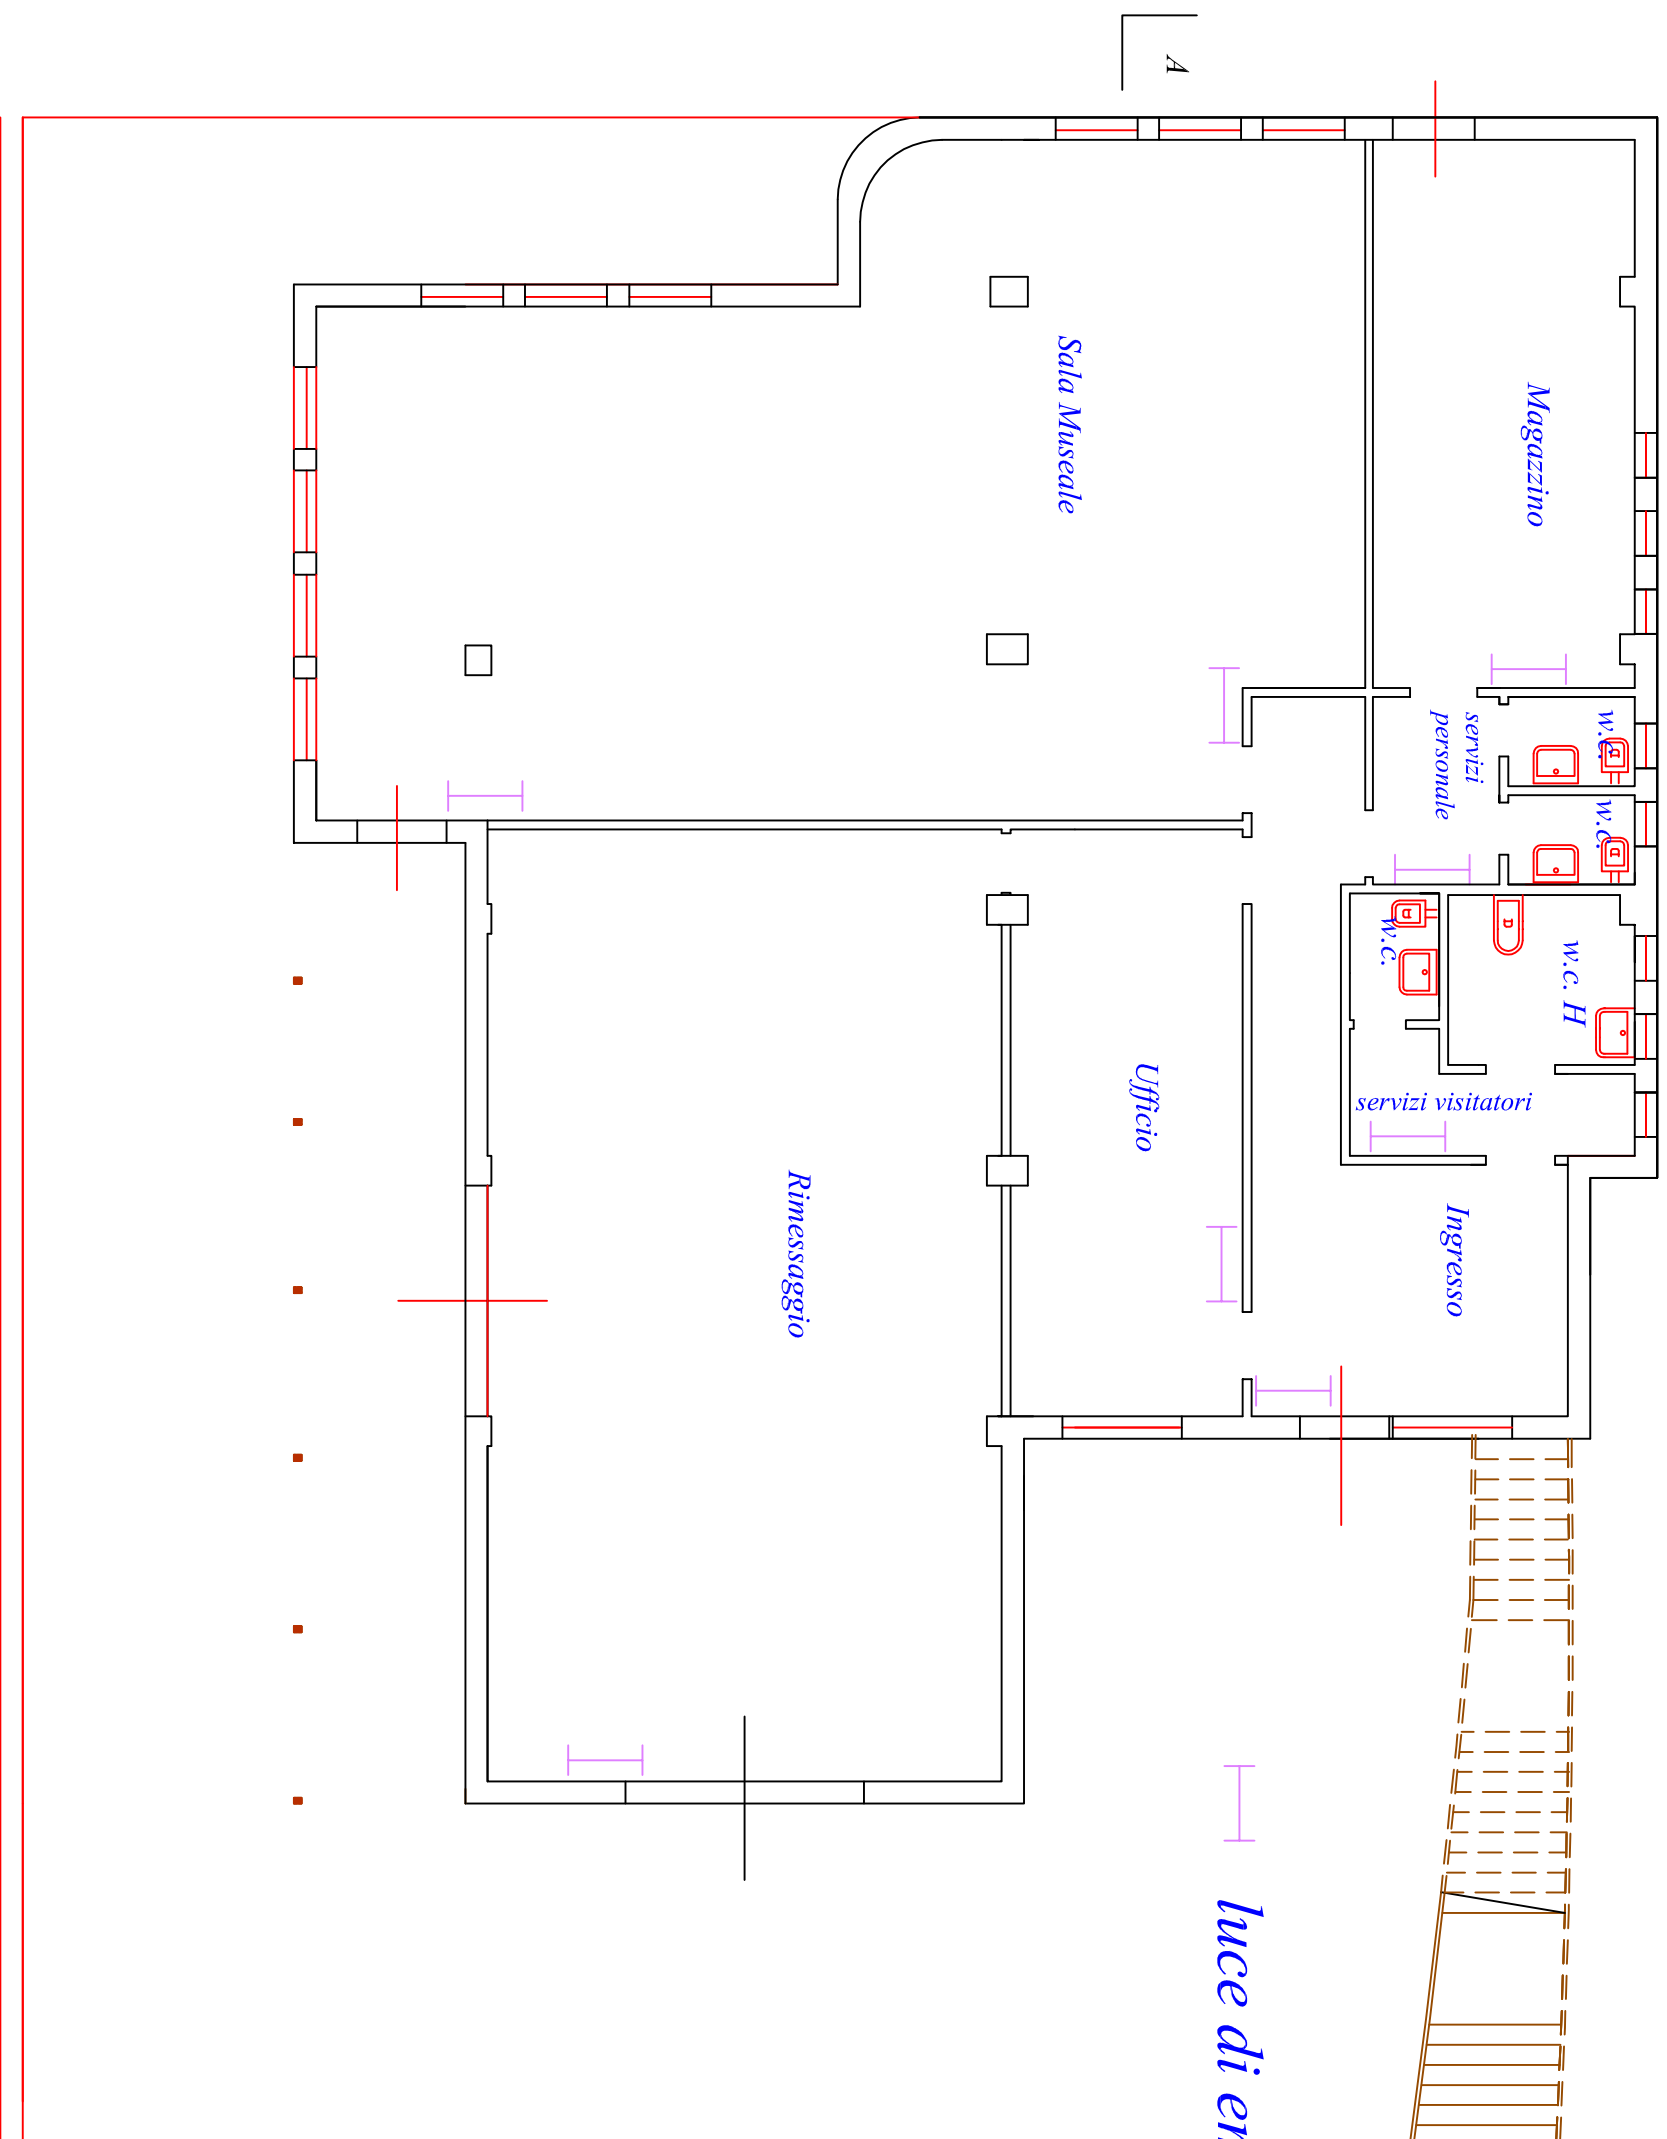

A

Sala Museale

Magazzino

servizi personale

w.c.

w.c.

w.c. H

servizi visitatori

w.c.

Ingresso

Ufficio

Rimessaggio

— T — *luce di emergenza*

PIANTA PIANO TERRA

B'