




PARTICOLARI COSTRUTTIVI SCALA ESTERNA

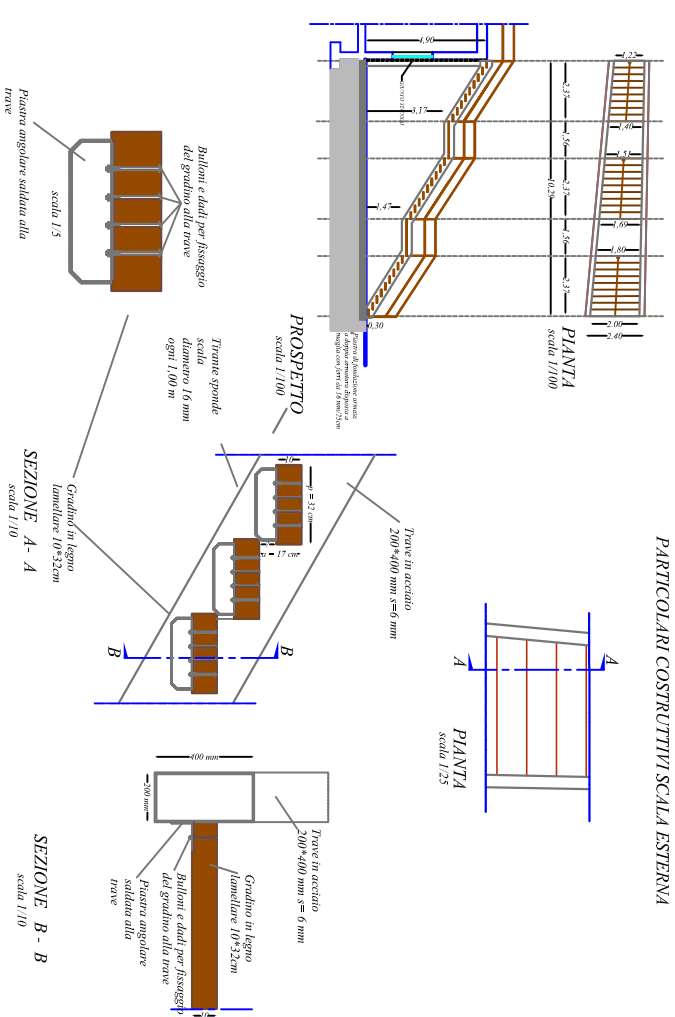

PARTICOLARI ESECUTIVI ARMATURA DELLA
PIASTRA DI FONDAZIONE
DELLA SCALA ESTERNA

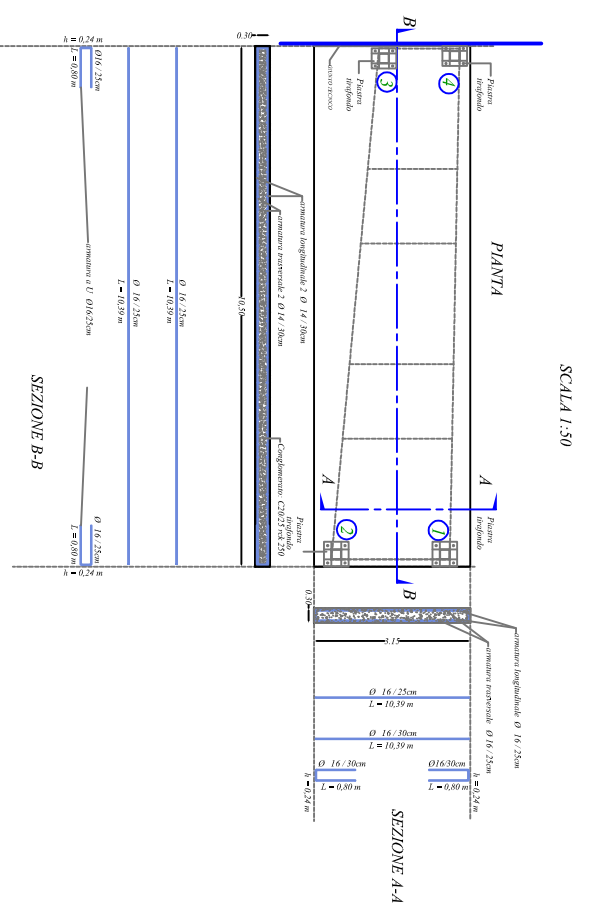

DETTAGLIO ATTACCO PIASTRO
ALLA PIASTRA DI FONDAZIONE
NODO 3 e 4 di piede
PIANTA - SEZIONE - ASSONOMETRIA
SCALA 1:10

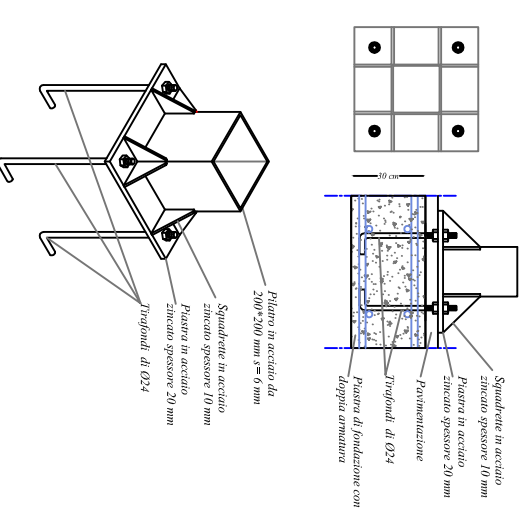

DETTAGLIO ATTACCO TESTA PIASTRO
ALLA TRAVE IN LEGNO LAMELLARE
TESTA NODO 3 E 4
SEZIONE
SCALA 1:10

