

Sezione A-A





rete elettrosaldata $\phi 6$ maglia 10x10

1 $\phi 16/60$ 2 $\phi 16/60$ 1 $\phi 16/60$ 2 $\phi 16/60$ 1 $\phi 16/60$ 2 $\phi 16/60$ 1 $\phi 16/60$ 2 $\phi 16/60$

Particolare Solai PLASTBAU METAL

TIPO:
16/7

H = 7+16+4 = 27 cm
U = 0,32 W/mq K
P = 7,01 kg/mq
Pp = 189,9 kg/mq

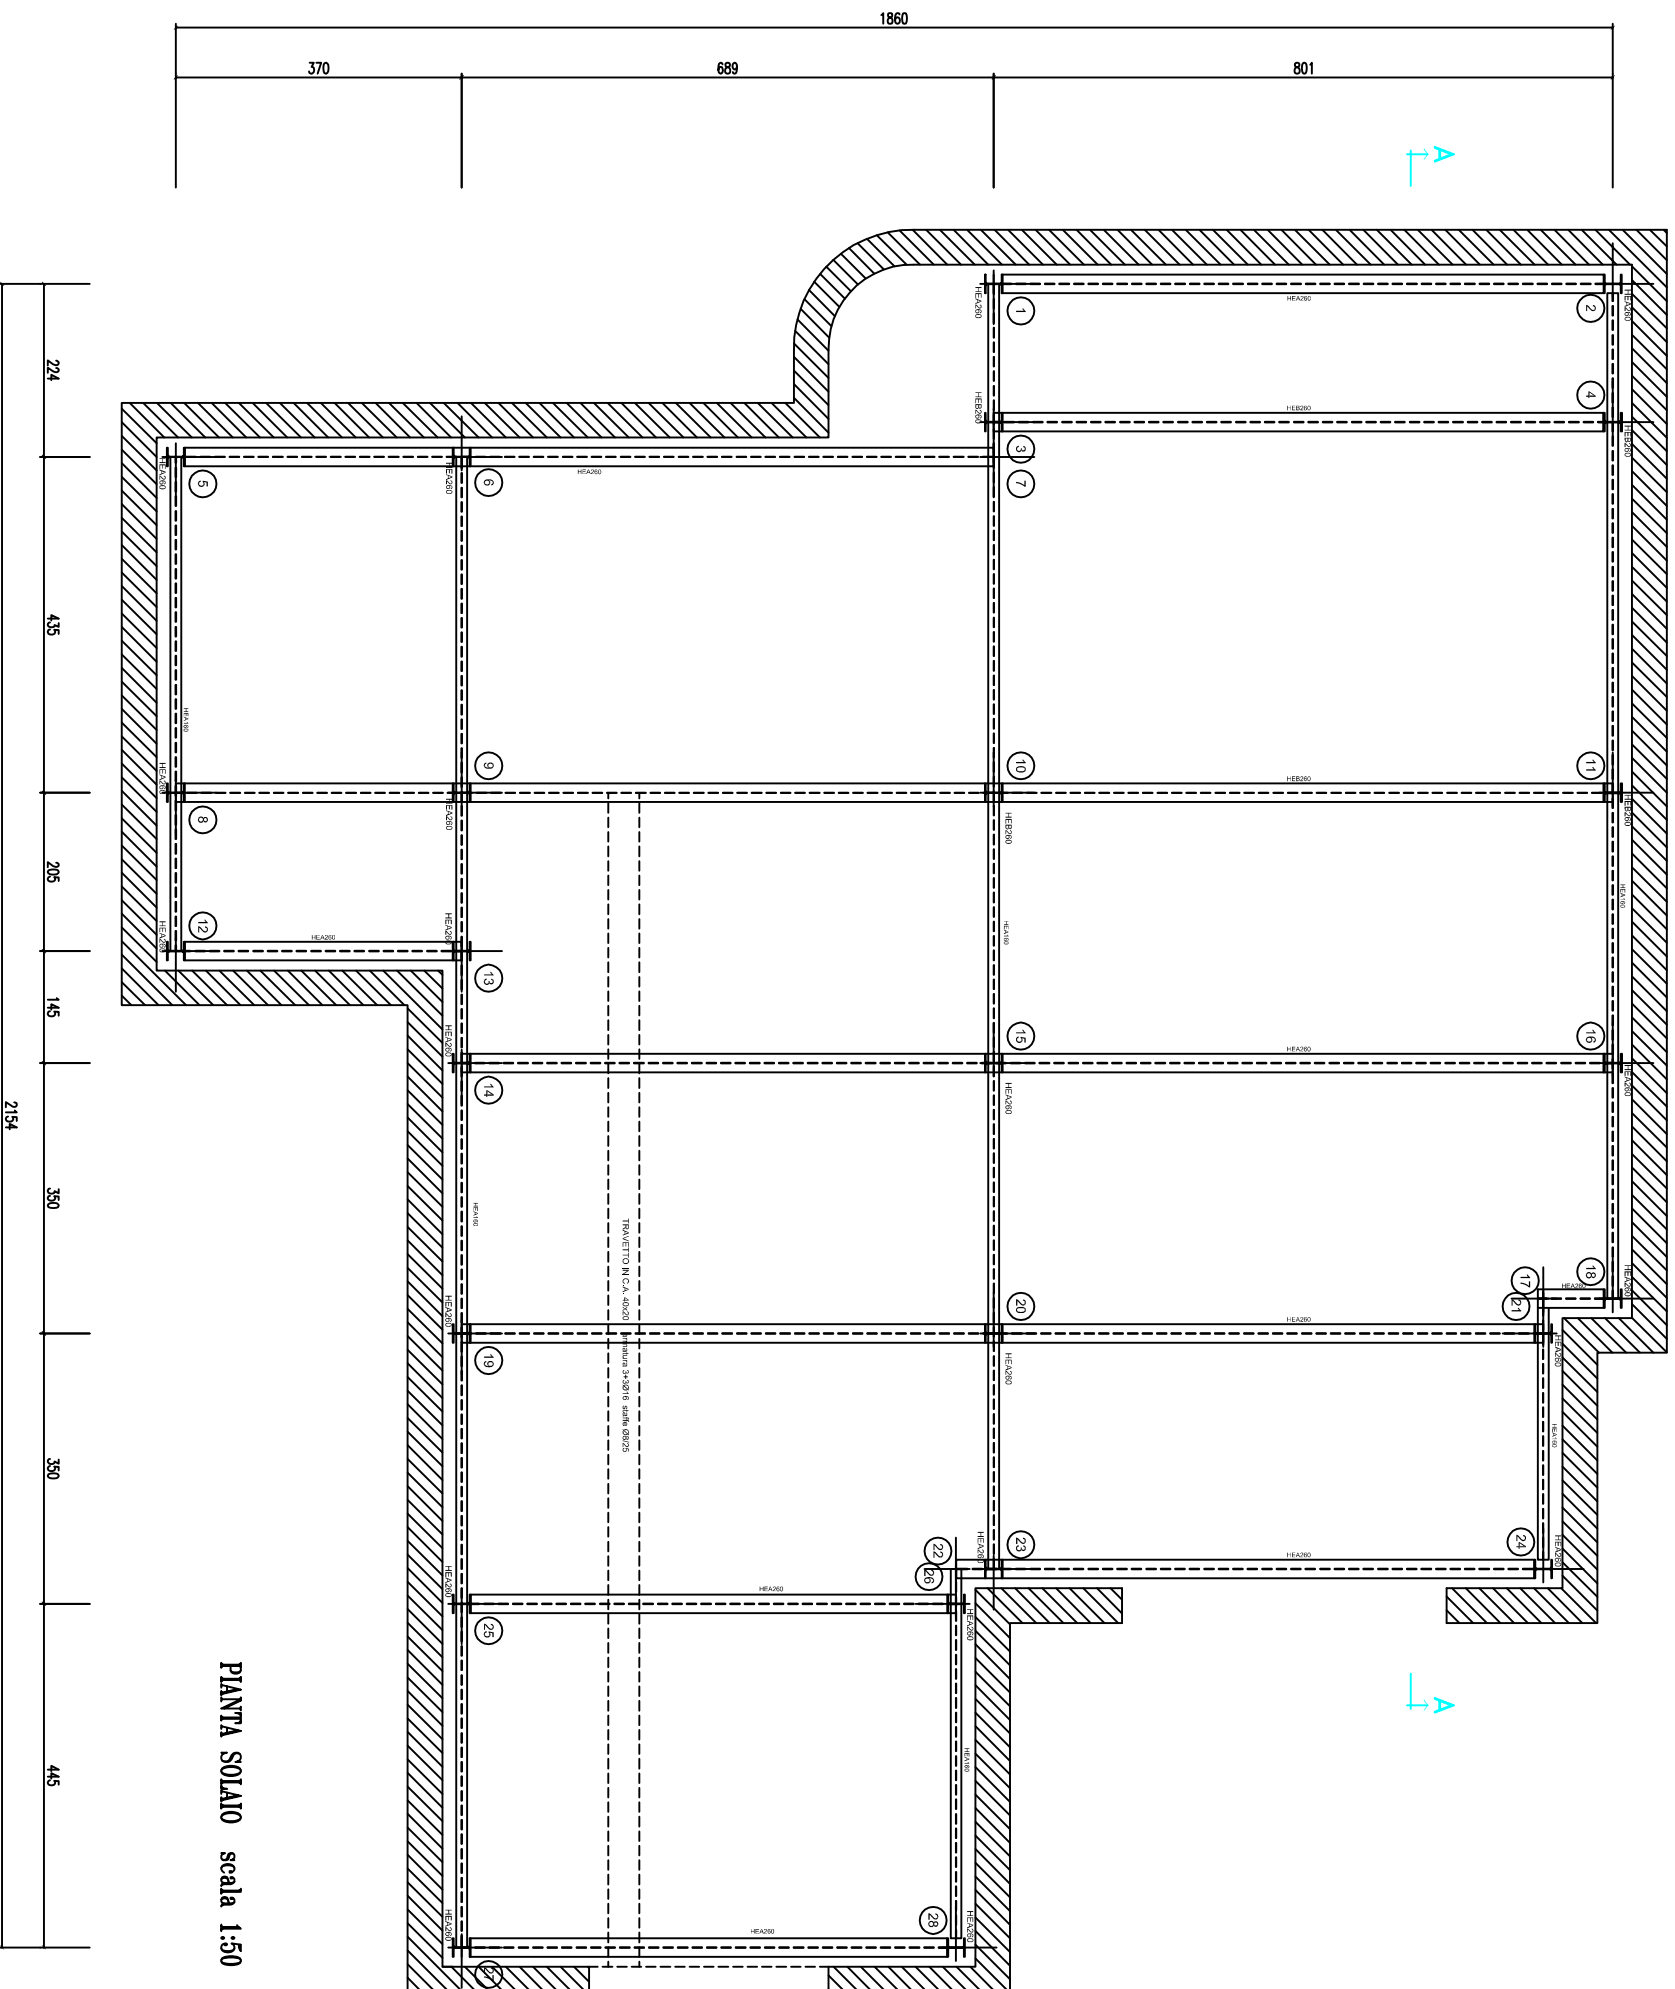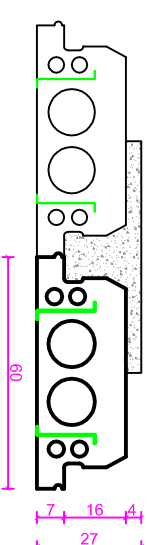

PIANTA SOLAIO scala 1:50



PROVINCIA REGIONALE DI ENNA
VI SETTORE
Partonimo Immobiliare - Edilizia Scolastica - Istruttoria varie
DIRIGENTE: Ing. Enrico Casio

PROGETTO ESECUTIVO

OGGETTO:
LAVORI DI ACQUISIZIONE, RESTAURO E FUNZIONALIZZAZIONE DELL'EX CLUB NAUTICO DI PERGUSA, DA ADIBIRE A SEDE DELLA RISERVA NATURALE SPECIALE "LAGO DI PERGUSA"

elaborato		PIANTA SOLAIO		disegno	
				S.7	
N° Protocollo	data	aggiornamento	scala 1:50		
FIGURE PROFESSIONALI					
Responsabile Unico del procedimento: Arch. Rosalba Falice					
Progettista: Arch. Paolo Vaccaro Geom. Claudio Caratola					
Consulenza Strutturale: Ing. Ugo Maria Alongi					
Responsabile della Sicurezza: Geom. Basilio Pelli					