



TELAIO PRINCIPALE scala 1:25

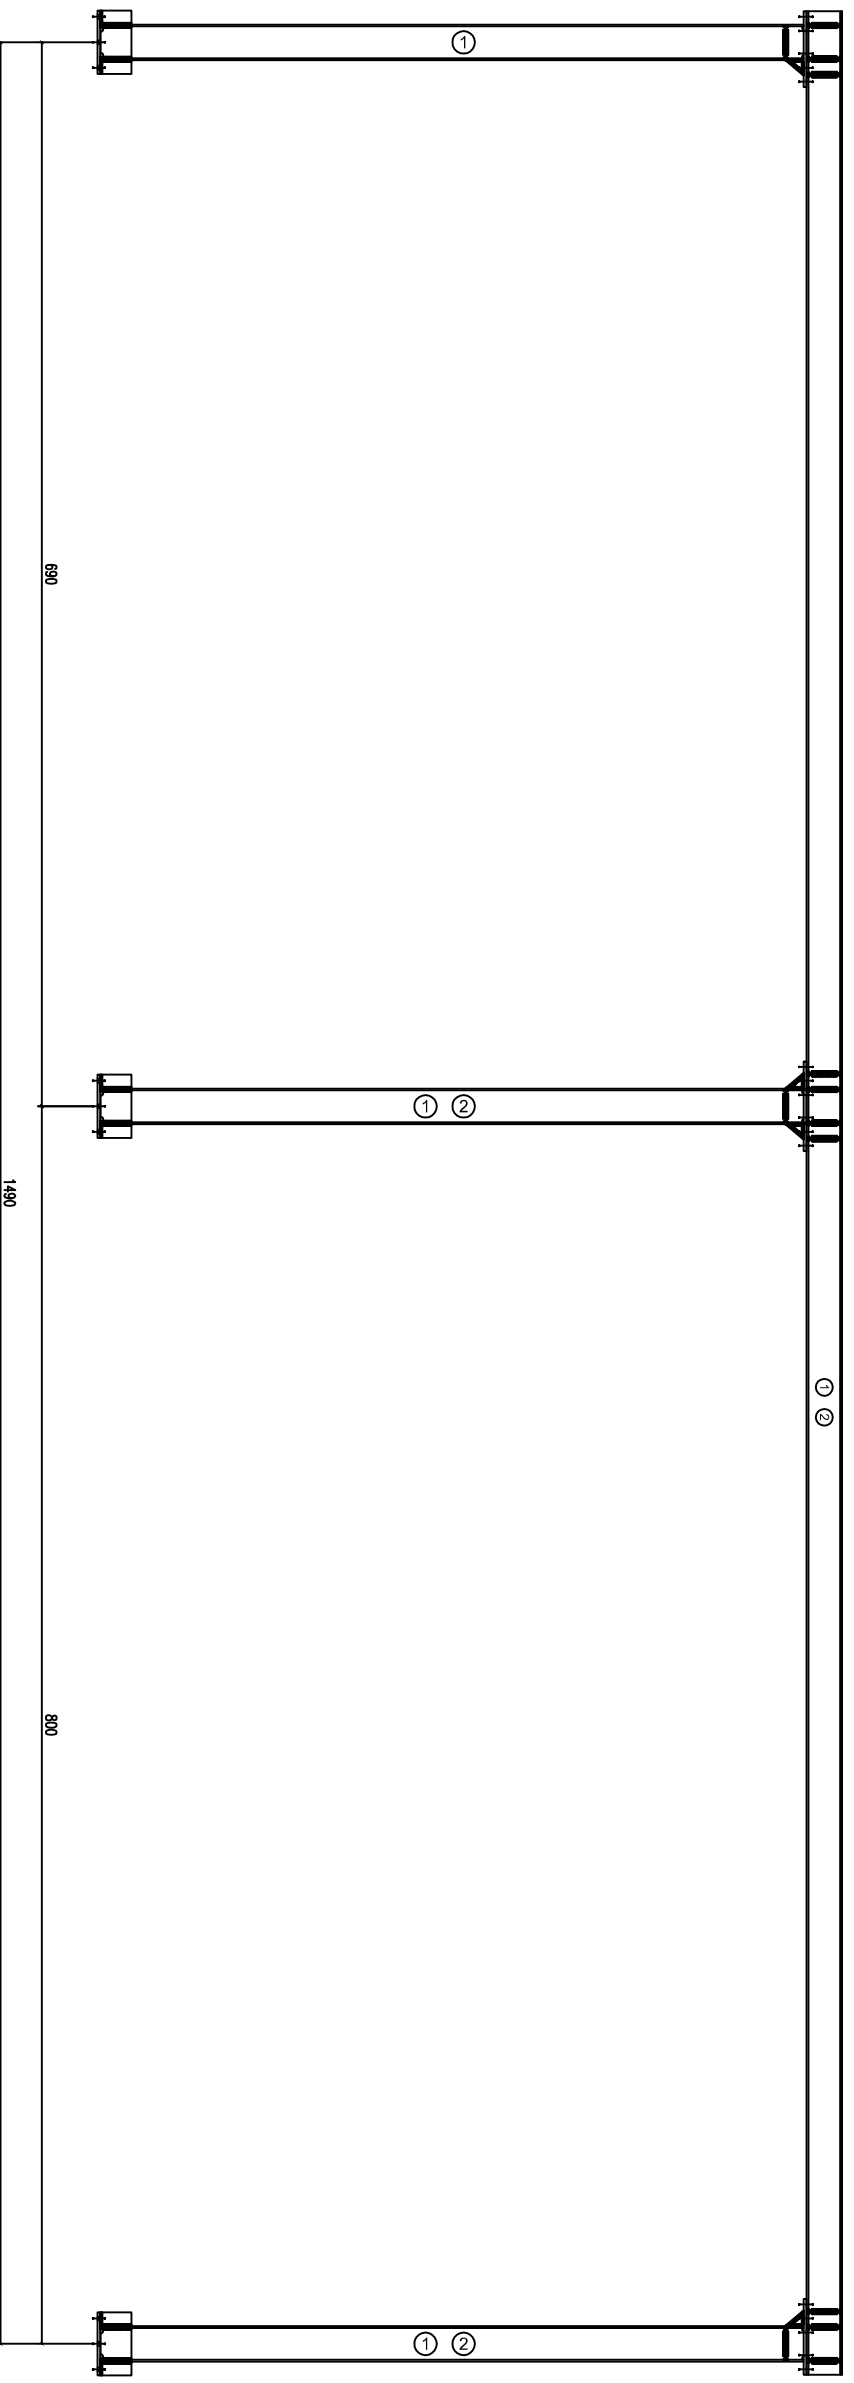


480
 Legenda profili
 1: HEA260
 2: HEB260


Tramite sospensione Asta 11 Modo 138 (chiusure in mo)
 HEA260 materiale S275
 Materiali accessori S275
 Bulloni M 24 materiale S275 diametro Fori (225 mm)
 Solleciture e completa prerivestimento classe I
 Materiale perforzi sulle colonne S275
 Lato cordoni dell'infiorai 125 mm

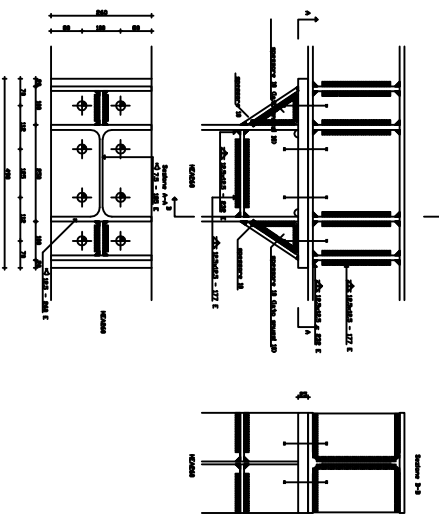


Tramite sospensione Asta 5 Modo 136 (chiusure in mo)
 HEA260 materiale S275
 Materiali accessori S275
 Bulloni M 24 materiale S275 diametro Fori (225 mm)
 Solleciture e completa prerivestimento classe I
 Materiale perforzi sulle colonne S275
 Lato cordone dell'infiorai 175 mm

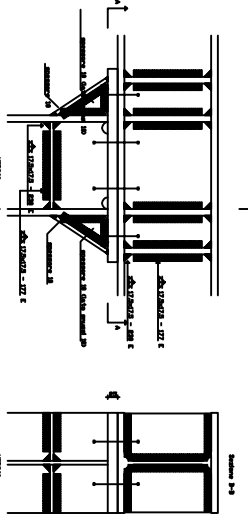

Tramite base Asta 5 Modo 107 (chiusure in mo)
 HEA260 materiale S275
 Materiali accessori S275
 Tronconi diametro 27 materiale S275 - profili diametro Fori (20 mm)
 Solleciture e completa prerivestimento classe I

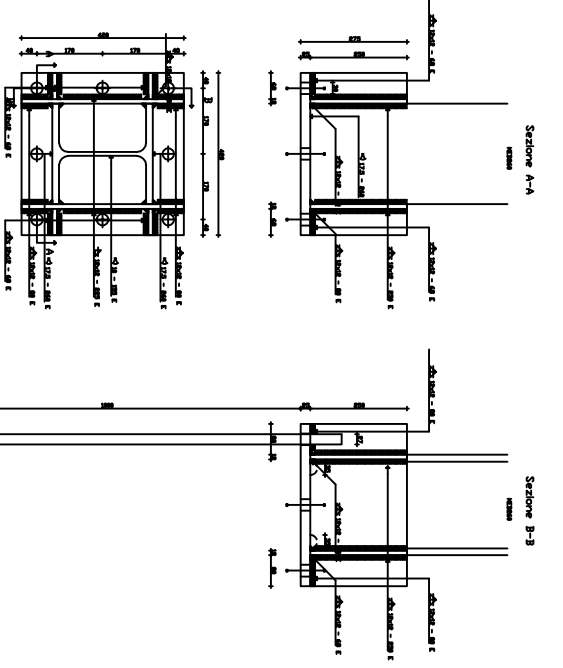

Tramite base Asta 11 Modo 109 (chiusure in mo)
 HEA260 materiale S275
 Materiali accessori S275
 Tronconi diametro 27 materiale S275 - profili diametro Fori (25 mm)
 Solleciture e completa prerivestimento classe I

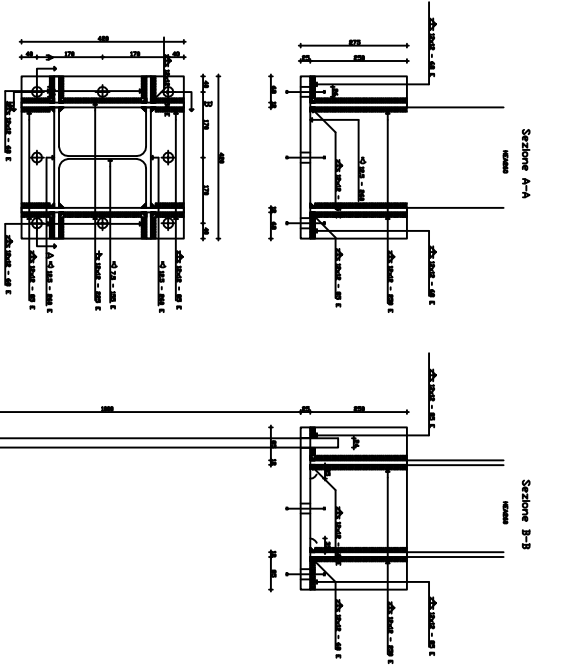

PROVINCIA REGIONALE DI ENNA
 Patrimonio Immobiliare - Edilizia Sceltistica - Infrastrutture varie
 VI SETTORE
PROGETTO ESECUTIVO
 LAVORI DI ACQUISIZIONE, RESTAURO E RIFUNZIONALIZZAZIONE DELL'EX CLUB NAUTICO DI PERGUSA, DA ADIBIRE A SEDE DELLA RISERVA NATURALE SPECIALE "LAGO DI PERGUSA"

VISTA TELAIO PRINCIPALE E PARTICOLARI COSTRUTTIVI

S.8

N. Protocollo	6243	Segretariato	Scala	1:25 e 1:10
FIGURE PROFESSIONALI	VISTE			
Responsabile Unico del Progettamento	Arch. Rosalba Felice			
Programma	Arch. Paolo Vaccaro Geom. Claudio Canina			
Coordinatore artistico	Ing. Ugo Maria Alunghi			
Responsabile della Sicurezza	Geom. Basilio Politi			