

LIBERO CONSORZIO COMUNALE DI ENNA
 GIA' PROVINCIA REGIONALE DI ENNA

LAVORI DI SISTEMAZIONE ED AMMODERNAMENTO
 DELLA S.P. N. 98 EX TURISTICA

PROGETTO ESECUTIVO


TAVOLA E.5.4	REV. 1	SCALA 1:200	DATA NOVEMBRE 2021
-----------------	-----------	----------------	-----------------------

ELABORATO:
 PARTICOLARI REGIMENTAZIONE
 DELLE ACQUE PIOVANE
 ZONA 1


IL PROGETTISTA:
 DOTT. ING. CARMELO LO FRANCO
 Dott. Ing. Carmelo Lo Franco
 iscritt. all'Albo degli Ingegneri
 di Palermo n. 4062

NOTE:

IL R.U.P.:
 ING. VINCENZO TUMMINELLI

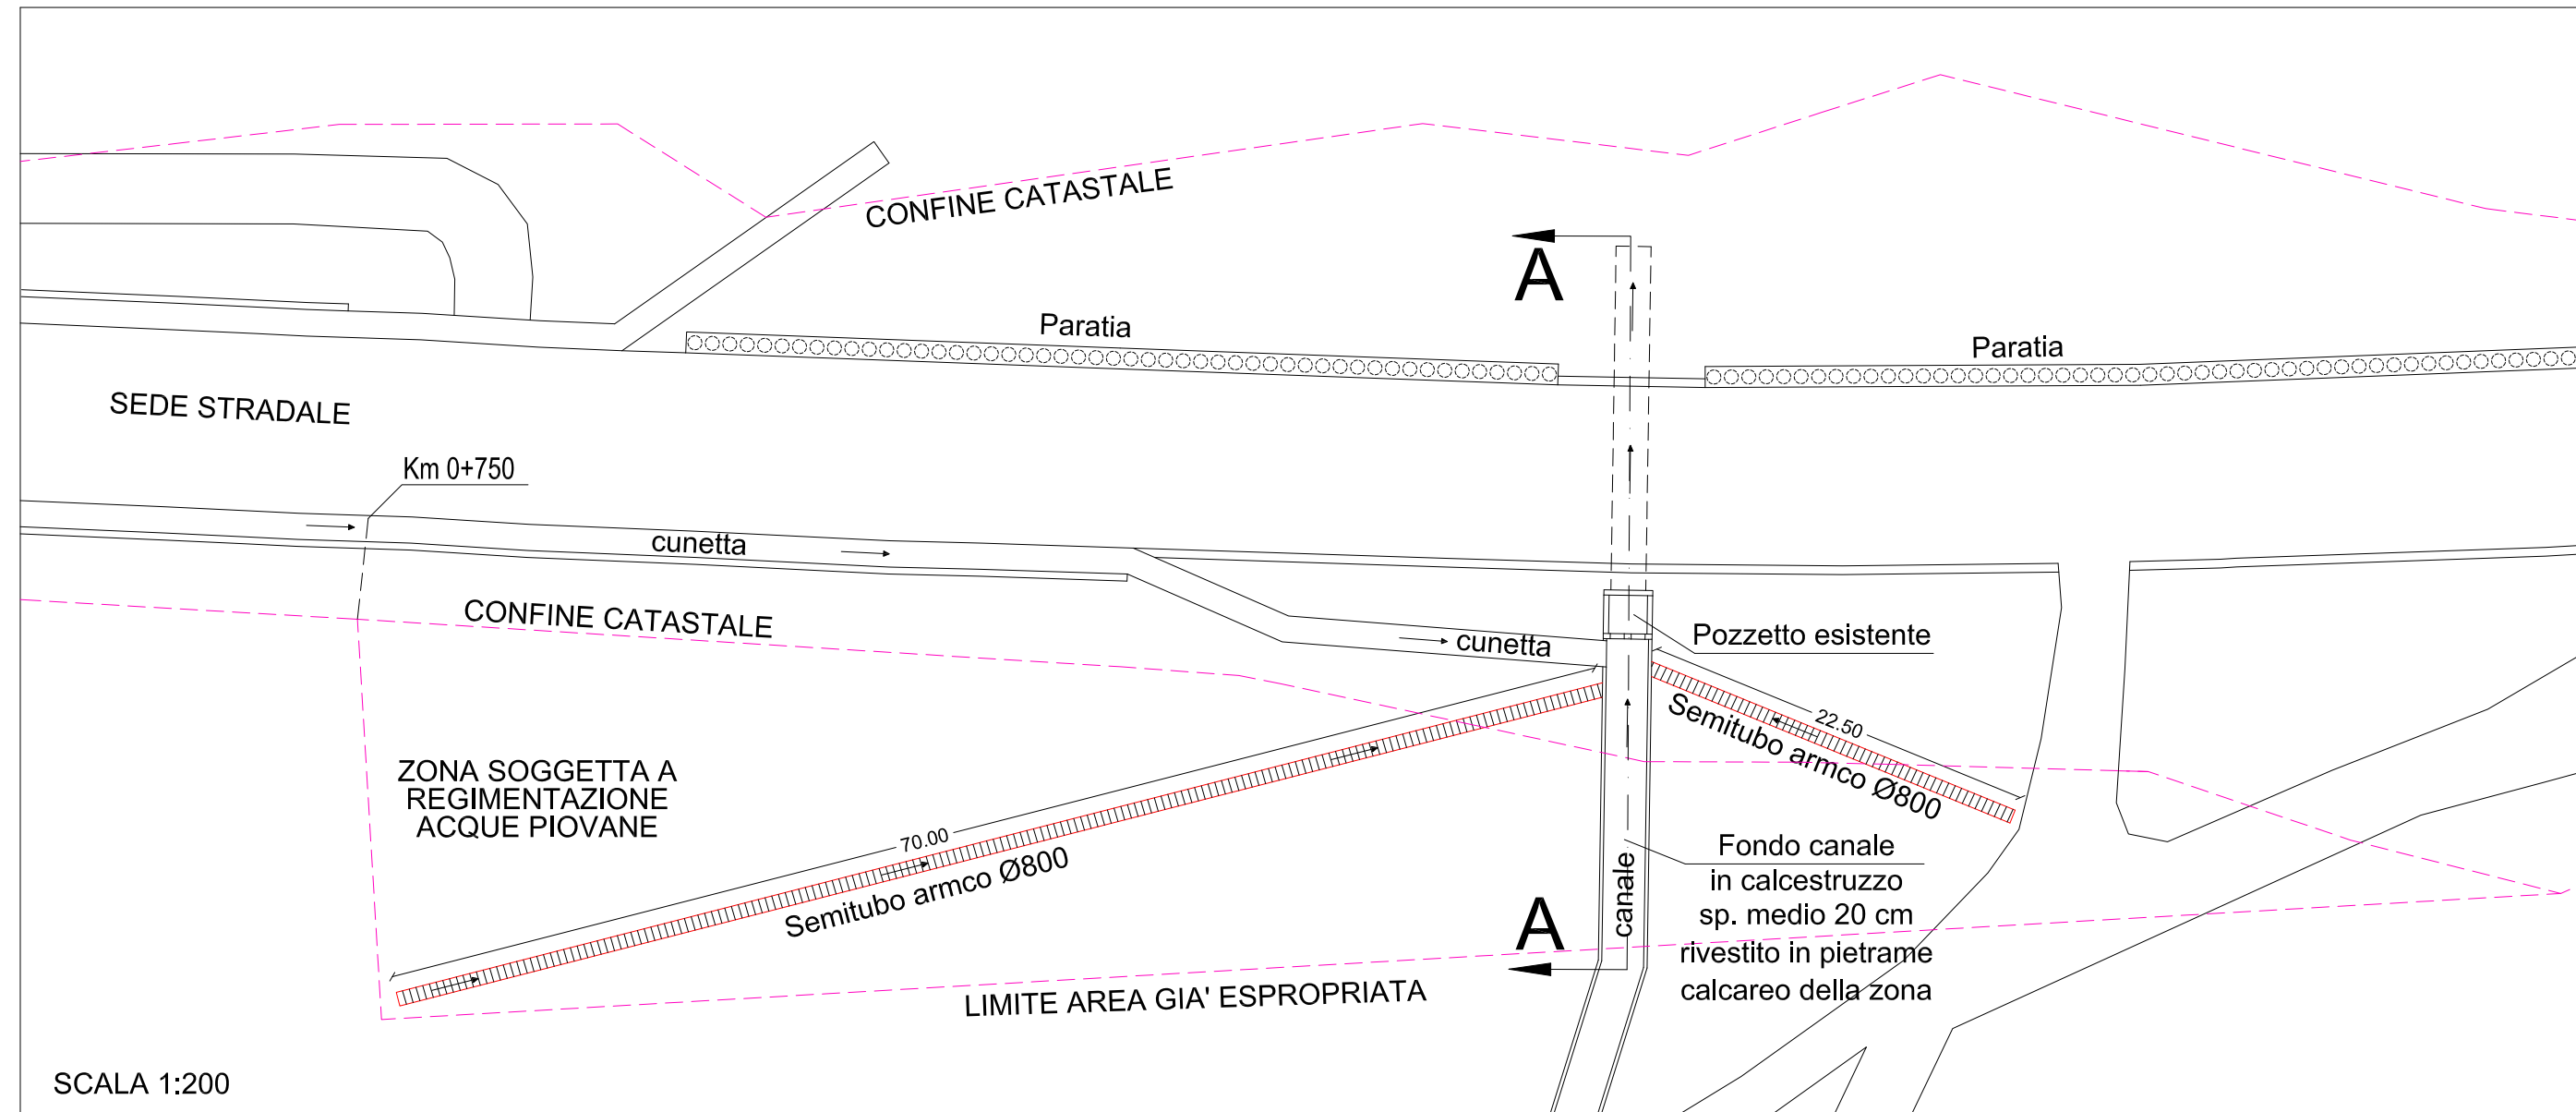

SCALA 1:200

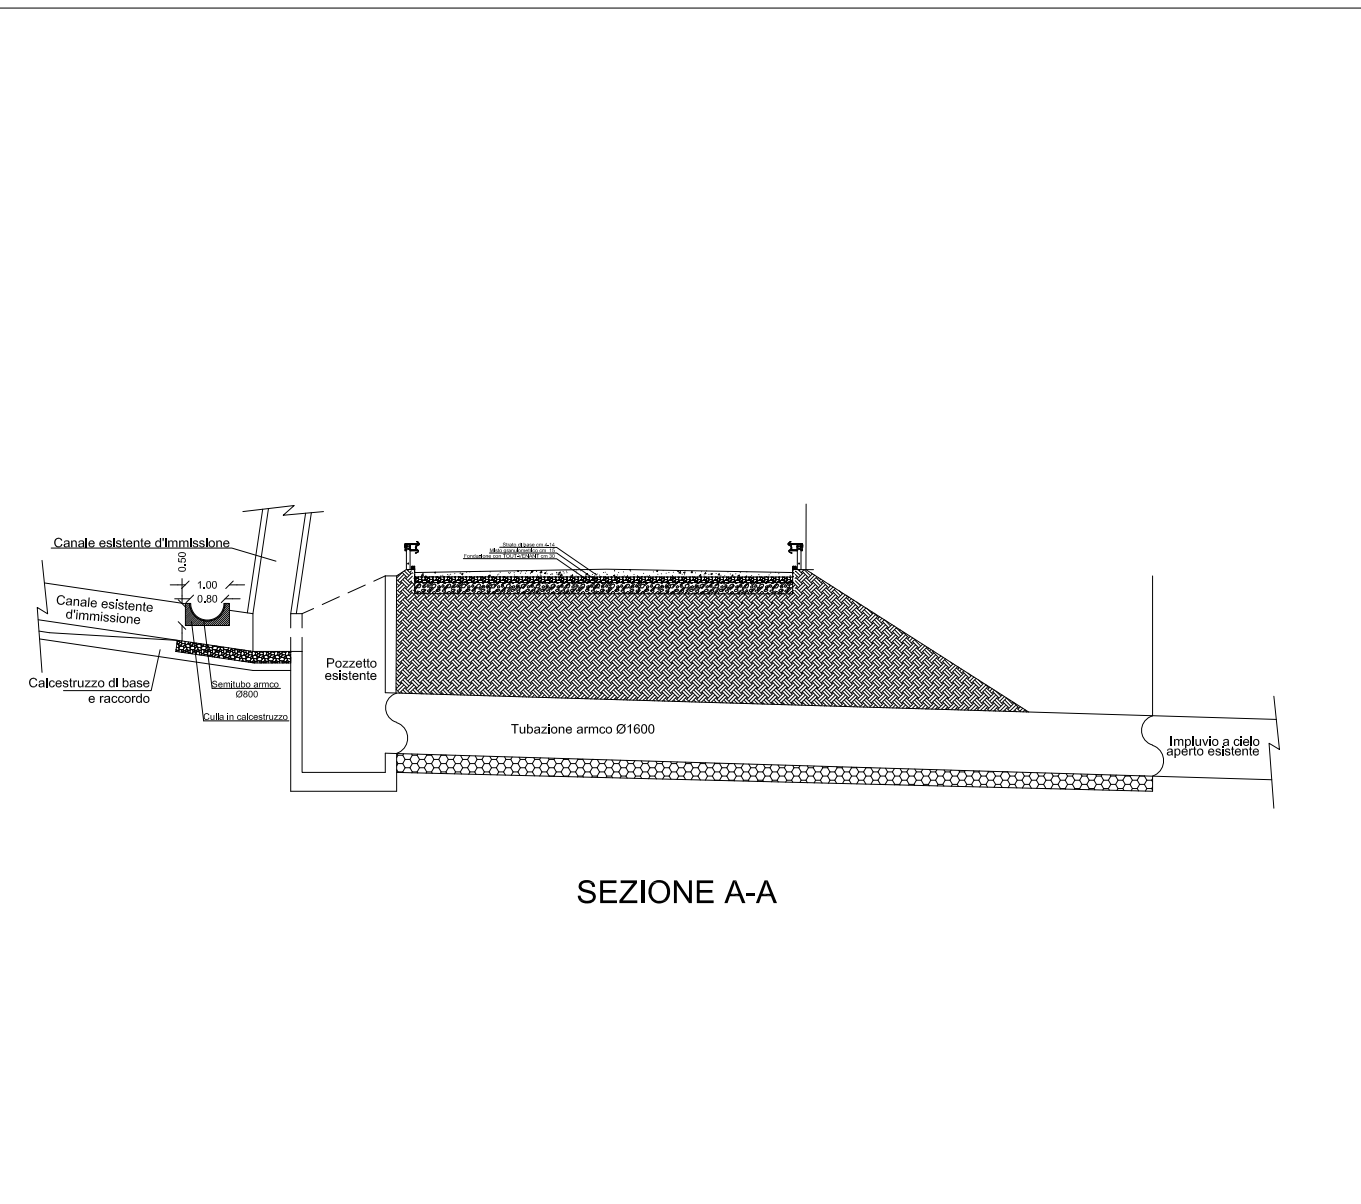

SEZIONE A-A