



LIBERO CONSORZIO COMUNALE DI ENNA
 GIA' PROVINCIA REGIONALE DI ENNA

LAVORI DI SISTEMAZIONE ED AMMODERNAMENTO
 DELLA S.P. N. 98 EX TURISTICA


PROGETTO ESECUTIVO

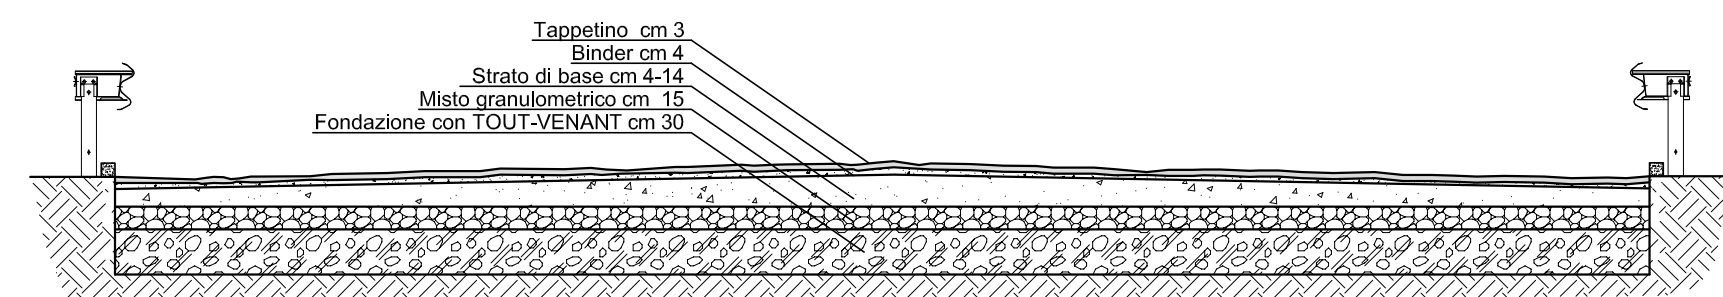


SEZIONE STRADALE TIPO
 STATO ATTUALE

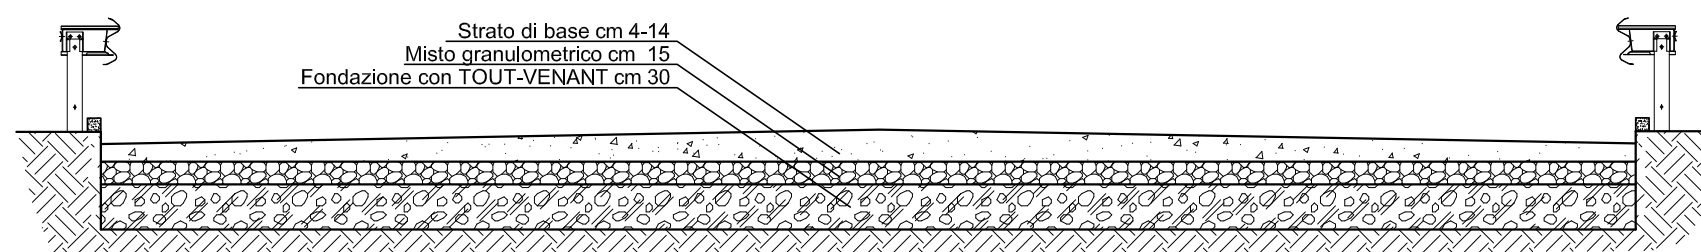

SEZIONE STRADALE TIPO
 FASE 1
 SCARIFICA DEL TAPPETINO E DEL BINDER

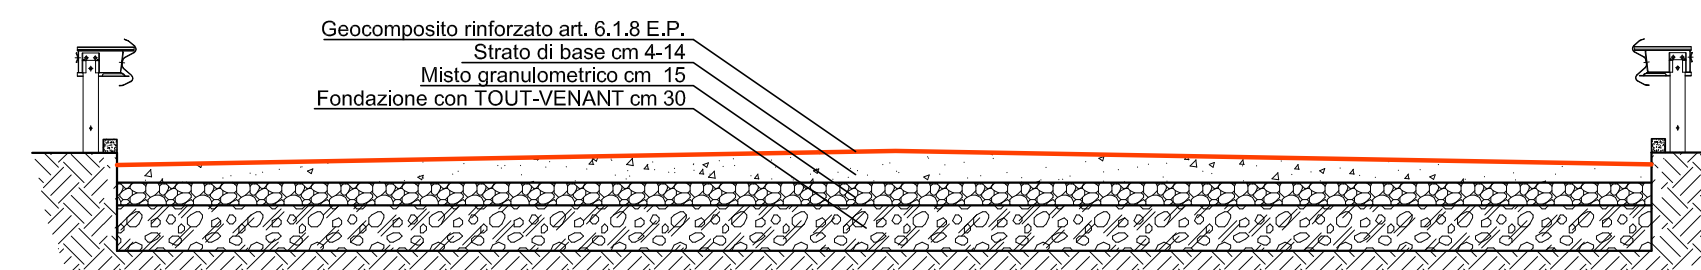

SEZIONE STRADALE TIPO
 FASE 2
 COLLOCAZIONE EMULSIONE BITUMINOSA E GEOCOMPOSITO RINFORZATO

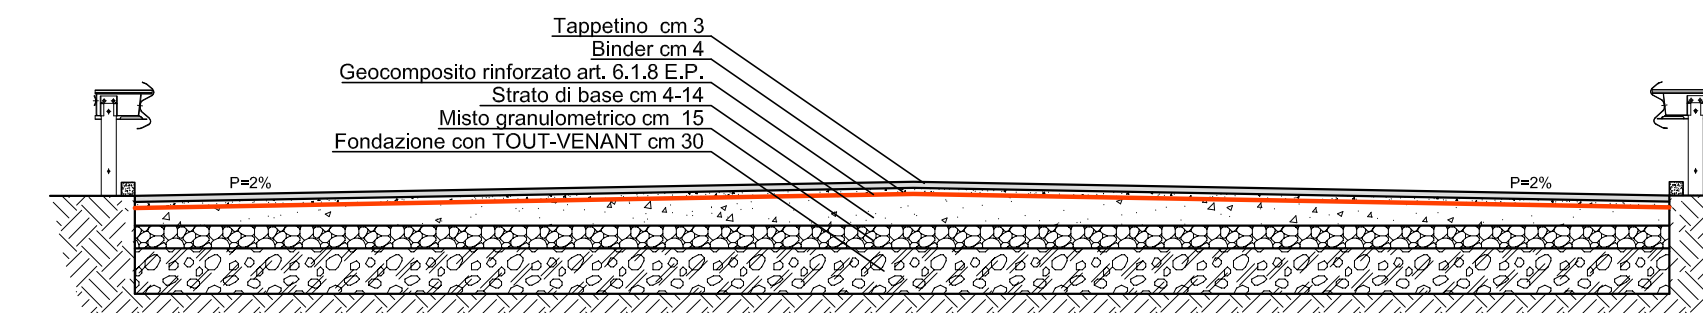

SEZIONE STRADALE TIPO
 FASE 3
 RICOSTRUZIONE DEL TAPPETINO E DEL BINDER

TAVOLA	REV.	SCALA	DATA
E.5.5		1:50	FEBBRAIO 2021
ELABORATO: SEZIONI E FASI LAVORATIVE DELLE ZONE SOGGETTE A RAFFORZAMENTO		IL PROGETTISTA: DOTT. ING. CARMELO LO FRANCO Dott. Ing. Carmelo Lo Franco Iscritt. all'Albo degli Ingegneri di Palermo n. 4062	
NOTE:		IL R.U.P.: ING. VINCENZO TUMMINELLI	