

REGIONE SICILIANA
PROVINCIA REGIONALE DI ENNA

OGGETTO: LAVORI DI SISTEMAZIONE ED AMMODERNAMENTO DELLA S.P. N.109 EX S.A. N.9 "PIETRAPERENZIA BALATA-MADREFORTE-PIANO SINOPOLI" E S.P. N.96 "PIETRAPERENZIA-PONTE BESARO".
- PROGETTO ESECUTIVO -

PROGETTISTA:
Ing. Domenico Fiorentini

6. DOCUMENTAZIONE FOTOGRAFICA
6.1 CARTOGRAFIA CON PUNTI DI RIPRESA T.01

Scala: 1:4.000
Fam.: A4
Rev.: 03

File: 086-PPZ-IS17-CPR


Data: Addl. Il 16/03/2012

Elaborazione grafica, Lay-Out e Stampa a cura di: I&G Project s.r.l.



AREA D'INTERVENTO

| | |
|------|------|
| T.01 | T.02 |
| | T.03 |

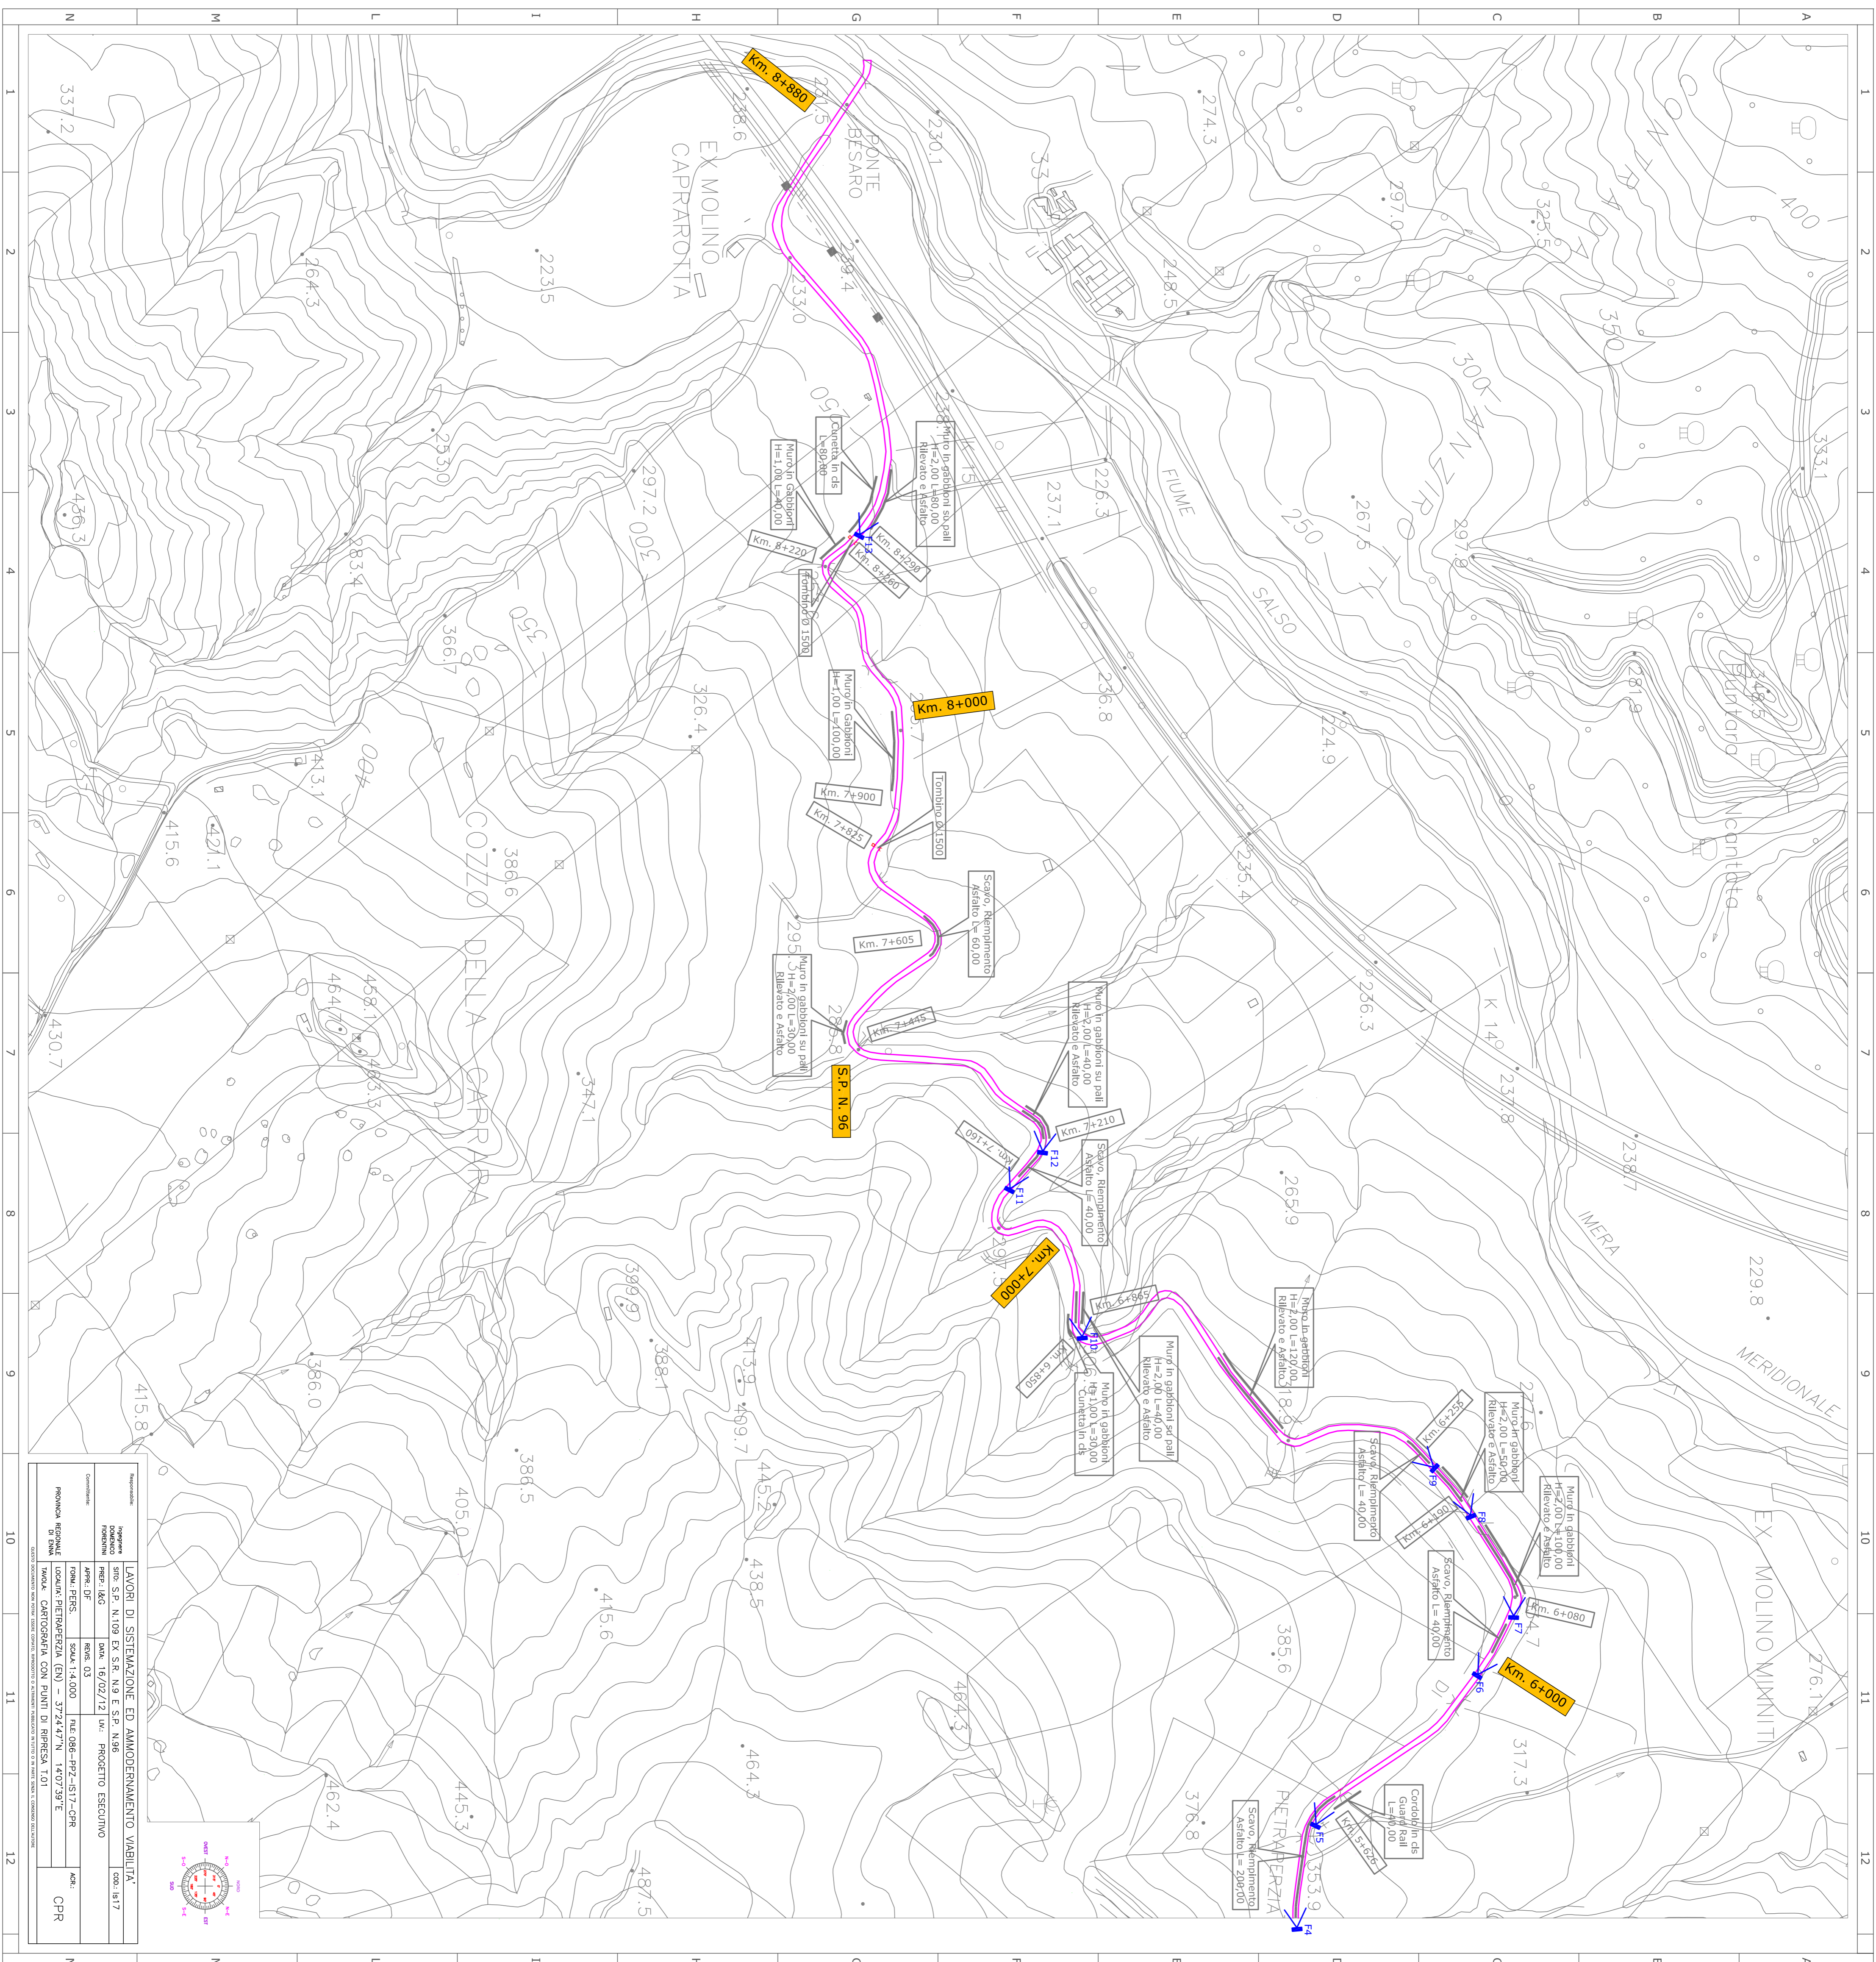

| | | |
|---|--|--|
| <p>PROVINCIA REGIONALE DI ENNA</p> <p>OGGETTO: LAVORI DI SISTEMAZIONE ED AMMODERNAMENTO VIABILITA'</p> <p>Sito S.P. N.109 EX S.R. N.9 E S.P. N.96</p> <p>PROGETTO ESECUTIVO</p> <p>DATA: 16/02/12</p> <p>PROGETTO ESECUTIVO</p> <p>APP. I&G</p> <p>REVIS. 03</p> <p>SCALE: 1:4.000</p> <p>FILE: 086-PPZ-IS17-CPR</p> <p>LOCALITA': PIETRAPERENZIA (EN) - 37°24'42"N - 14°07'39"E</p> <p>MAPPA: CARTOGRAFIA CON PUNTI DI RIPRESA T.01</p> <p>PROVINCIA REGIONALE DI ENNA</p> | | <p>DATA: 16/02/12</p> <p>PROGETTO ESECUTIVO</p> <p>SCALE: 1:4.000</p> <p>FILE: 086-PPZ-IS17-CPR</p> <p>LOCALITA': PIETRAPERENZIA (EN) - 37°24'42"N - 14°07'39"E</p> <p>MAPPA: CARTOGRAFIA CON PUNTI DI RIPRESA T.01</p> <p>PROVINCIA REGIONALE DI ENNA</p> |
|---|--|--|