

OGGETTO: LAVORI DI SISTEMAZIONE ED AMMODERNAMENTO DELLA S.P. N.109 EX S.R. N.9 "PIETRAPERZIA-BALATA-MAREFORTE-FIANDO SIMPOTI" E S.P. N.96 "PIETRAPERZIA-FONTE BESAMO".
- PROGETTO ESECUTIVO -

PROGETTISTA:
Ing. Domenico Formisani


9. CALCOLI STATICI	
9.5 DISEGNI ESECUTIVI GABBIONATE - SP 109 - SP 96	Scala: Form.: VARIE A4
1317	Rev.: 03

FILE: 086-PRZ-1S17-GEG

DATA: Addl. 16/02/2012


VERI:

Elaborazione grafica, Lay-Out e Stampa a cura di: 18G Project s.r.l.
18G Project s.r.l. - Via Trento, 8 - C.A. 92030 San Biagio Platani (AG) - Tel./fax. 0922 910794 - E-mail: info@18gproject.com

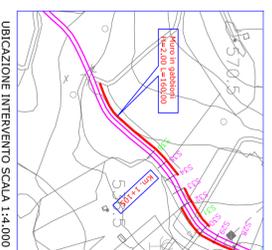


UBICAZIONE INTERVENTO SCALA 1:4.000

SP 109
GABBIONATA SEZIONE 36
Prog. 1175.60

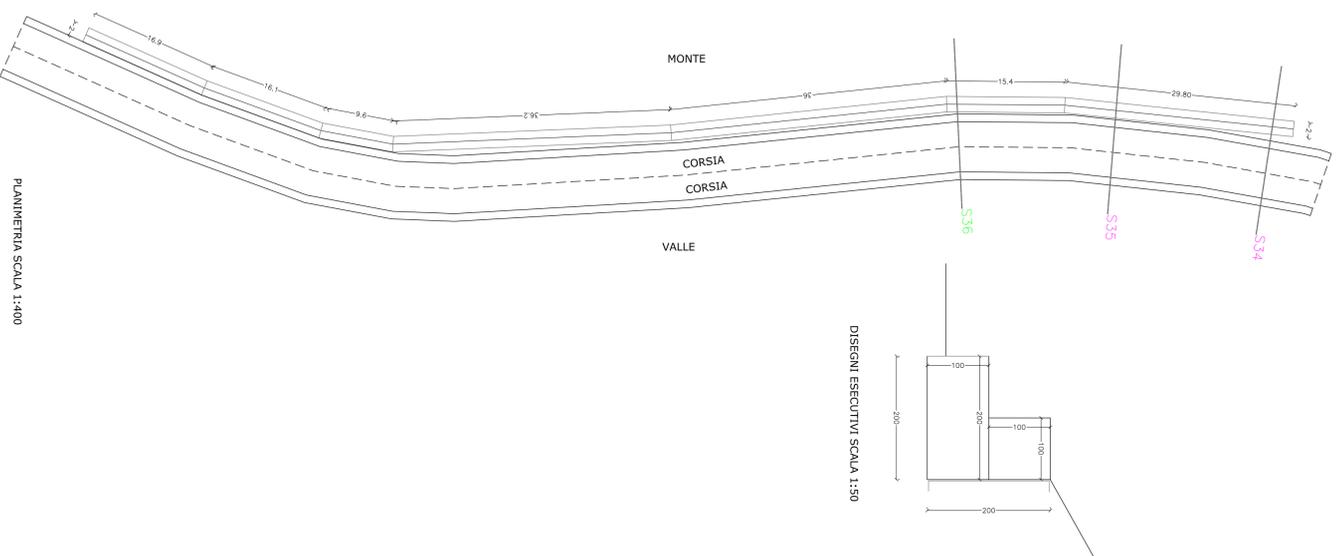


DISEGNI ESECUTIVI SCALA 1:50

PLANIMETRIA SCALA 1:400

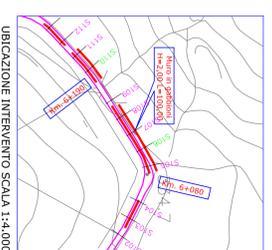


UBICAZIONE INTERVENTO SCALA 1:4.000

SP 96
GABBIONATA SEZIONE 106
Prog. 6084.93

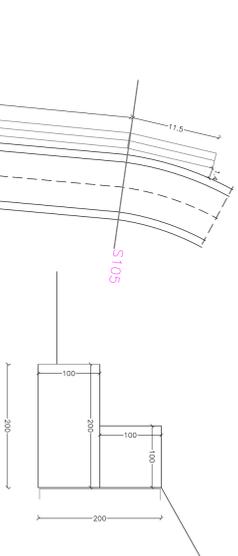


DISEGNI ESECUTIVI SCALA 1:50

PLANIMETRIA SCALA 1:400

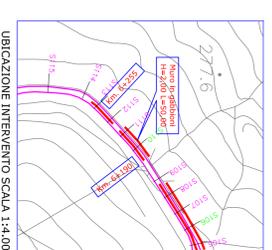


UBICAZIONE INTERVENTO SCALA 1:4.000

SP 96
GABBIONATA SEZIONE 110
Prog. 6185.33

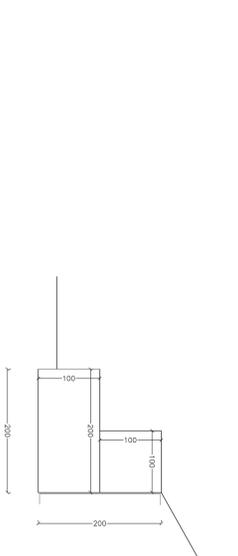


DISEGNI ESECUTIVI SCALA 1:50

PLANIMETRIA SCALA 1:400

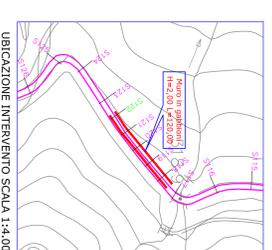

UBICAZIONE INTERVENTO SCALA 1:4.000

SP 96
GABBIONATA SEZIONE 122
Prog. 6586.92

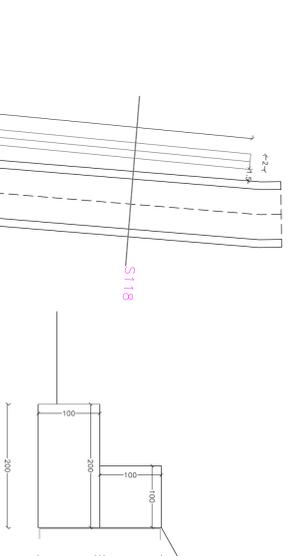

DISEGNI ESECUTIVI SCALA 1:50

PLANIMETRIA SCALA 1:400