



Libero Consorzio Comunale di Enna  
(L.R. 15/2015 già Provincia Regionale di Enna)

Settore III "Territorio - Pianificazione - Ambiente"

Oggetto: Lavori di miglioramento delle condizioni di  
sicurezza della S.P. n. 4

Planimetria segnaletica orizzontale sistemazione  
bivio alla progressiva chilometrica 0+000 con la  
S.S. n. 192

Tav. B.4

Progettisti:


Geom. Edmondo Baviera

Geom. Mario Perticaro

Enna li \_\_\_\_\_

Si esprime parere favorevole di approvazione in linea tecnica  
ai sensi dell'art. 5bis della L.R. 12/2011 e ss.mm.ii.,  
giusto provvedimento n. \_\_\_\_\_ del \_\_\_\_\_

Il Responsabile Unico del Procedimento  
Ing. Gaetano Alvano

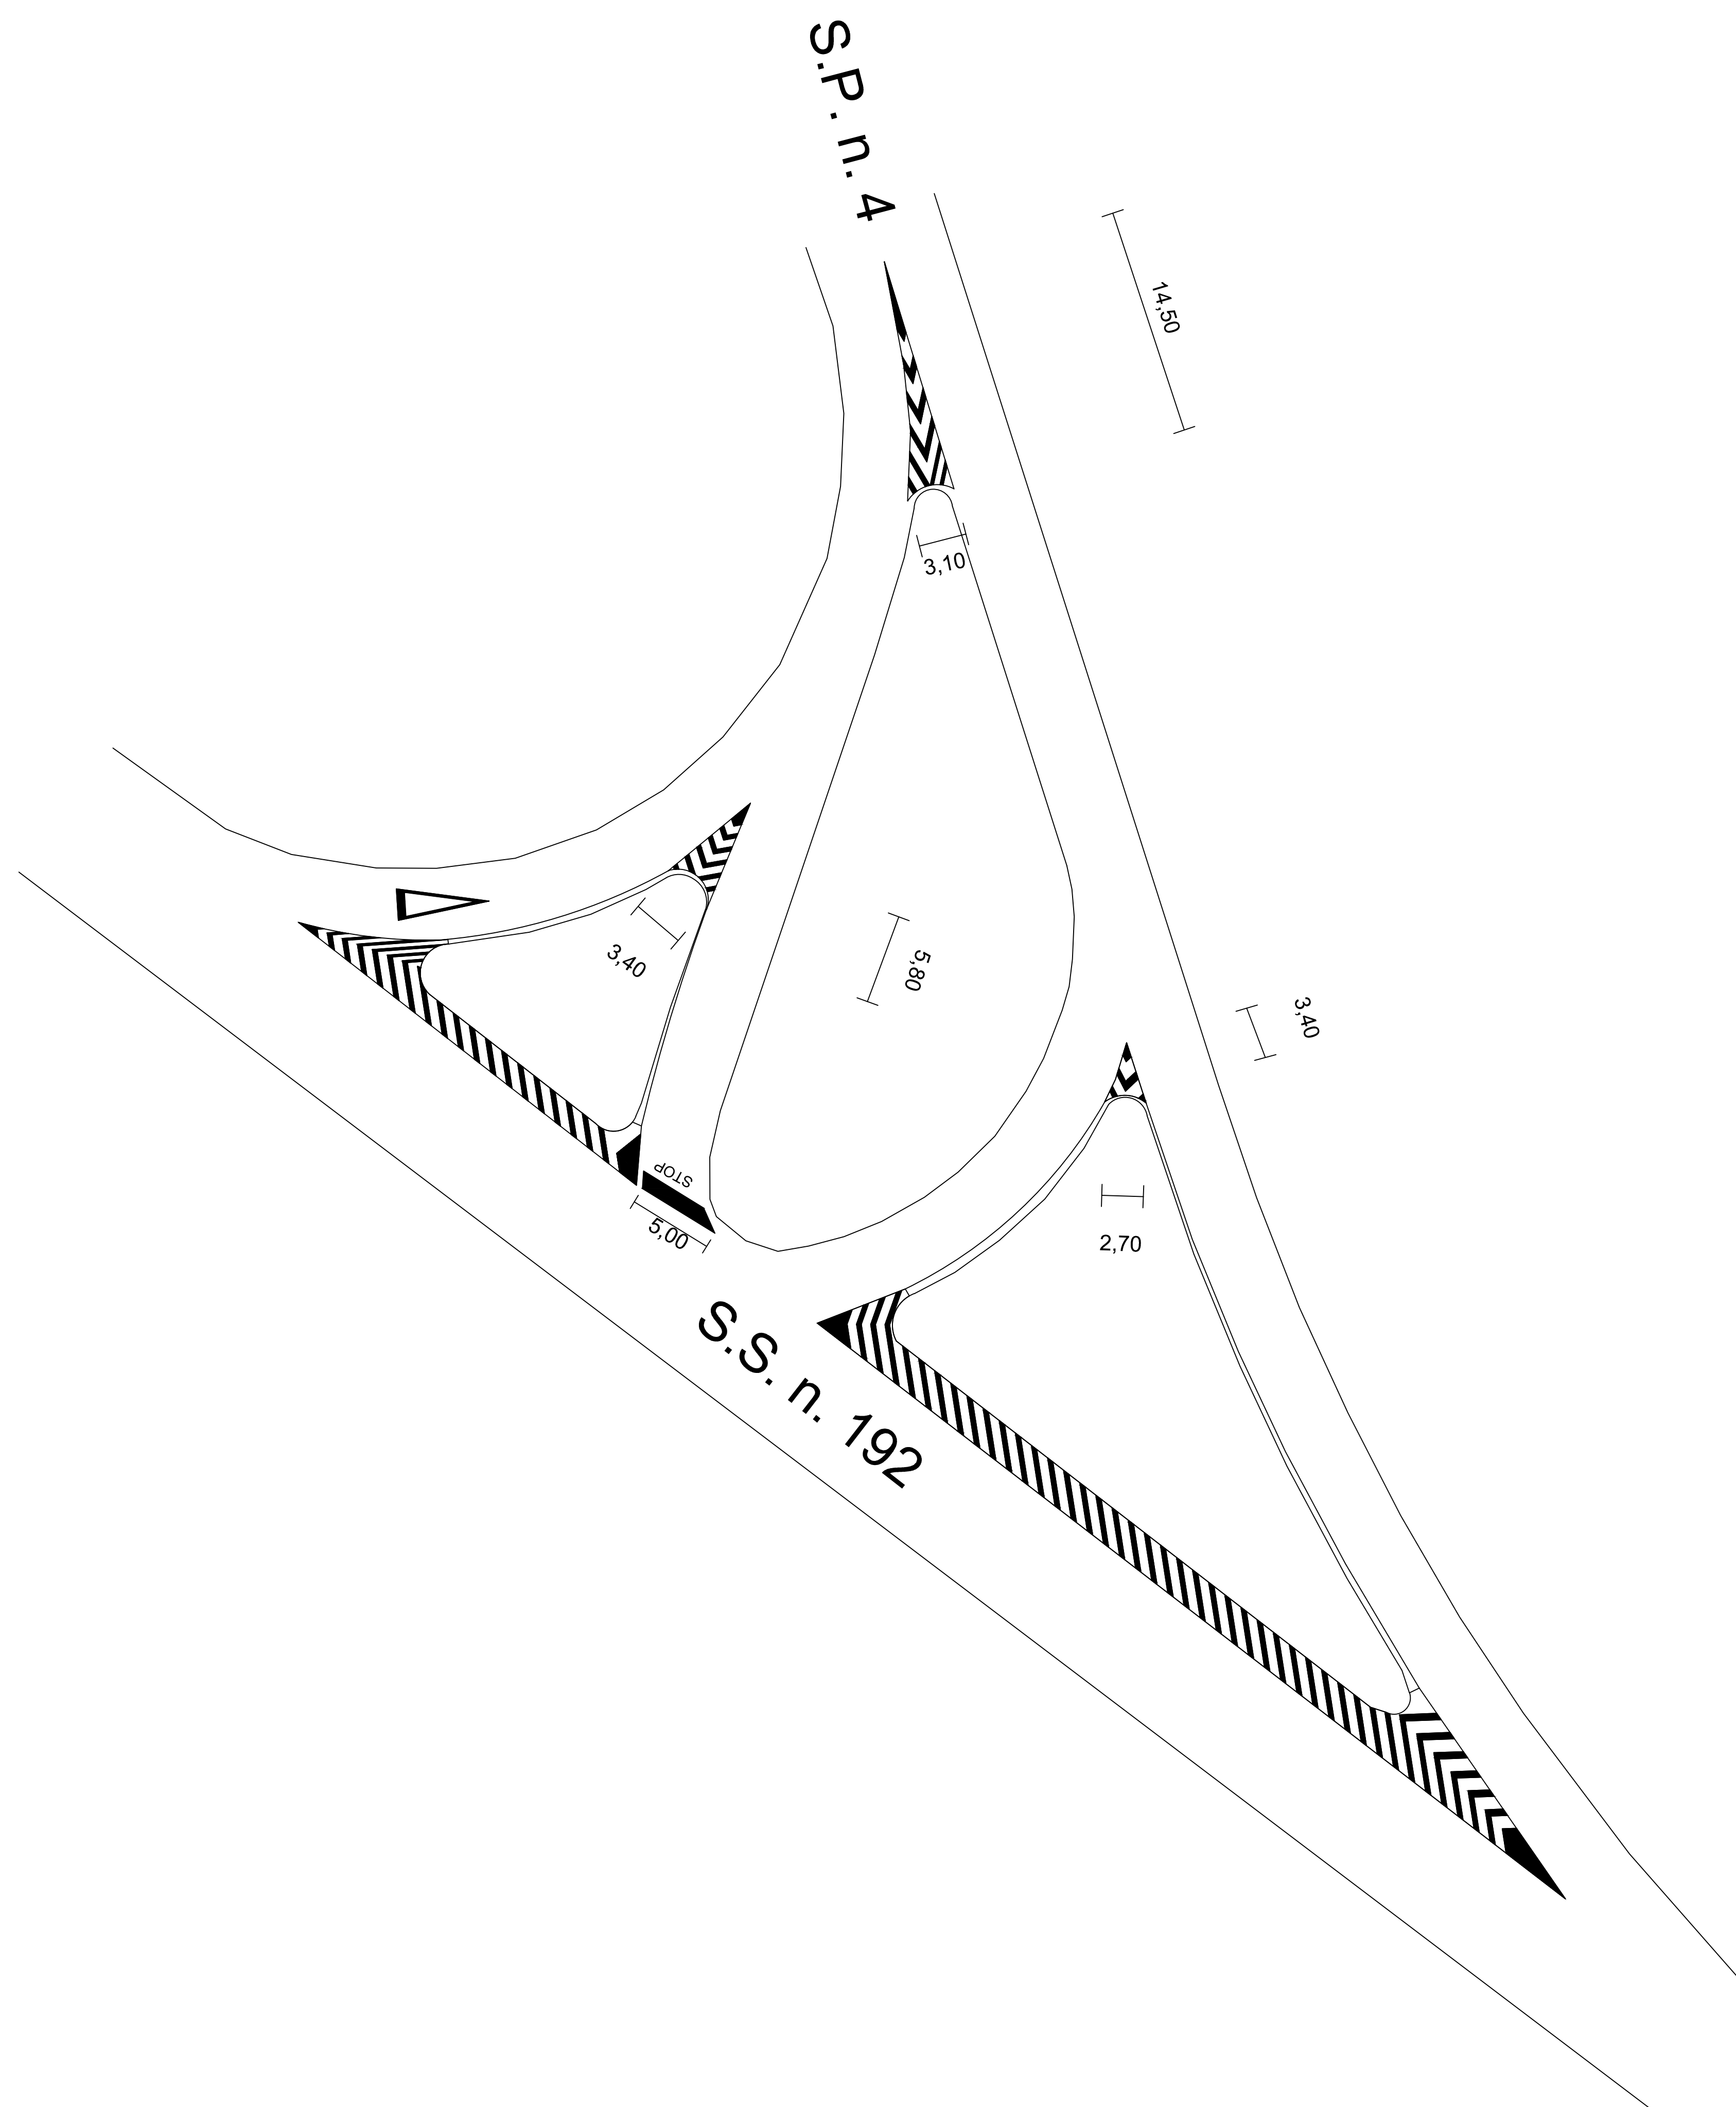

scala 1/250