



Libero Consorzio Comunale di Enna
(L.R. 15/2015 già Provincia Regionale di Enna)

Settore III "Territorio - Pianificazione - Ambiente"

Oggetto: Lavori di miglioramento delle condizioni di sicurezza della S.P. n. 4

Planimetria segnaletica orizzontale sistemazione
bivio alla progressiva chilometrica 5+900 ingresso
Valguarnera

Progettisti:

Geom. Edmondo Baviera


Geom. Mario Perticaro

Tav. B.6

Enna li _____


Si esprime parere favorevole di approvazione in linea tecnica
ai sensi dell'art. 5bis della L.R. 12/2011 e ss.mm.ii.,
giusto provvedimento n. _____ del _____

Il Responsabile Unico del Procedimento
Ing. Gaetano Alvano

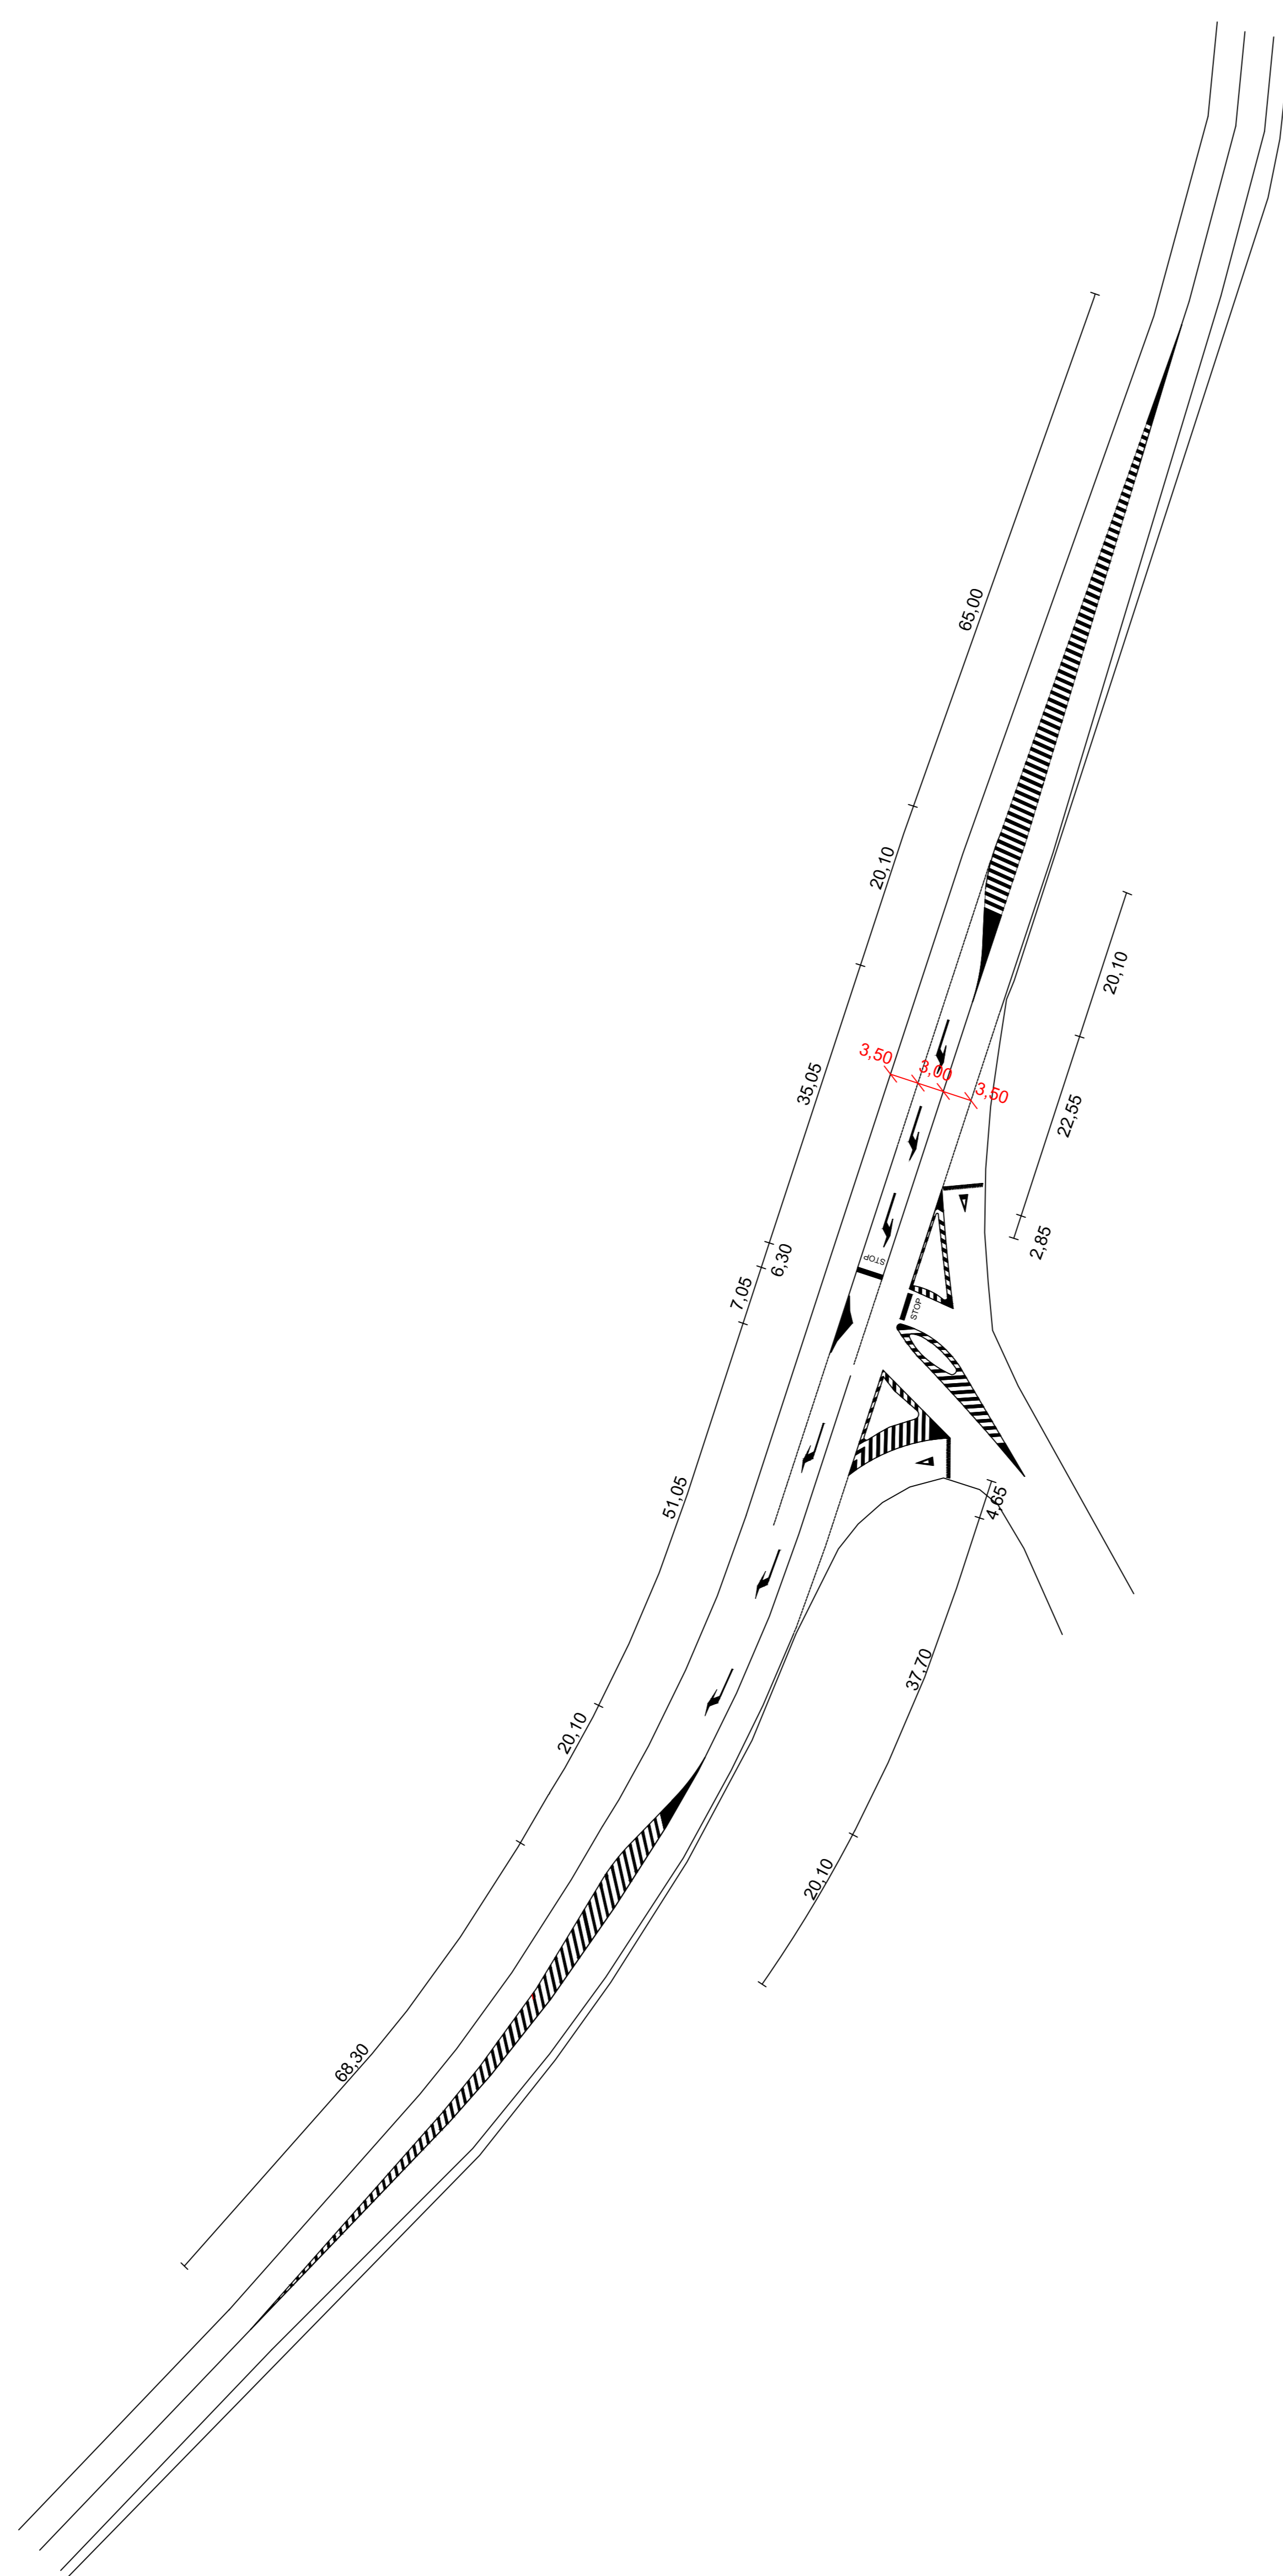


scala 1/500

Zebratura quotata

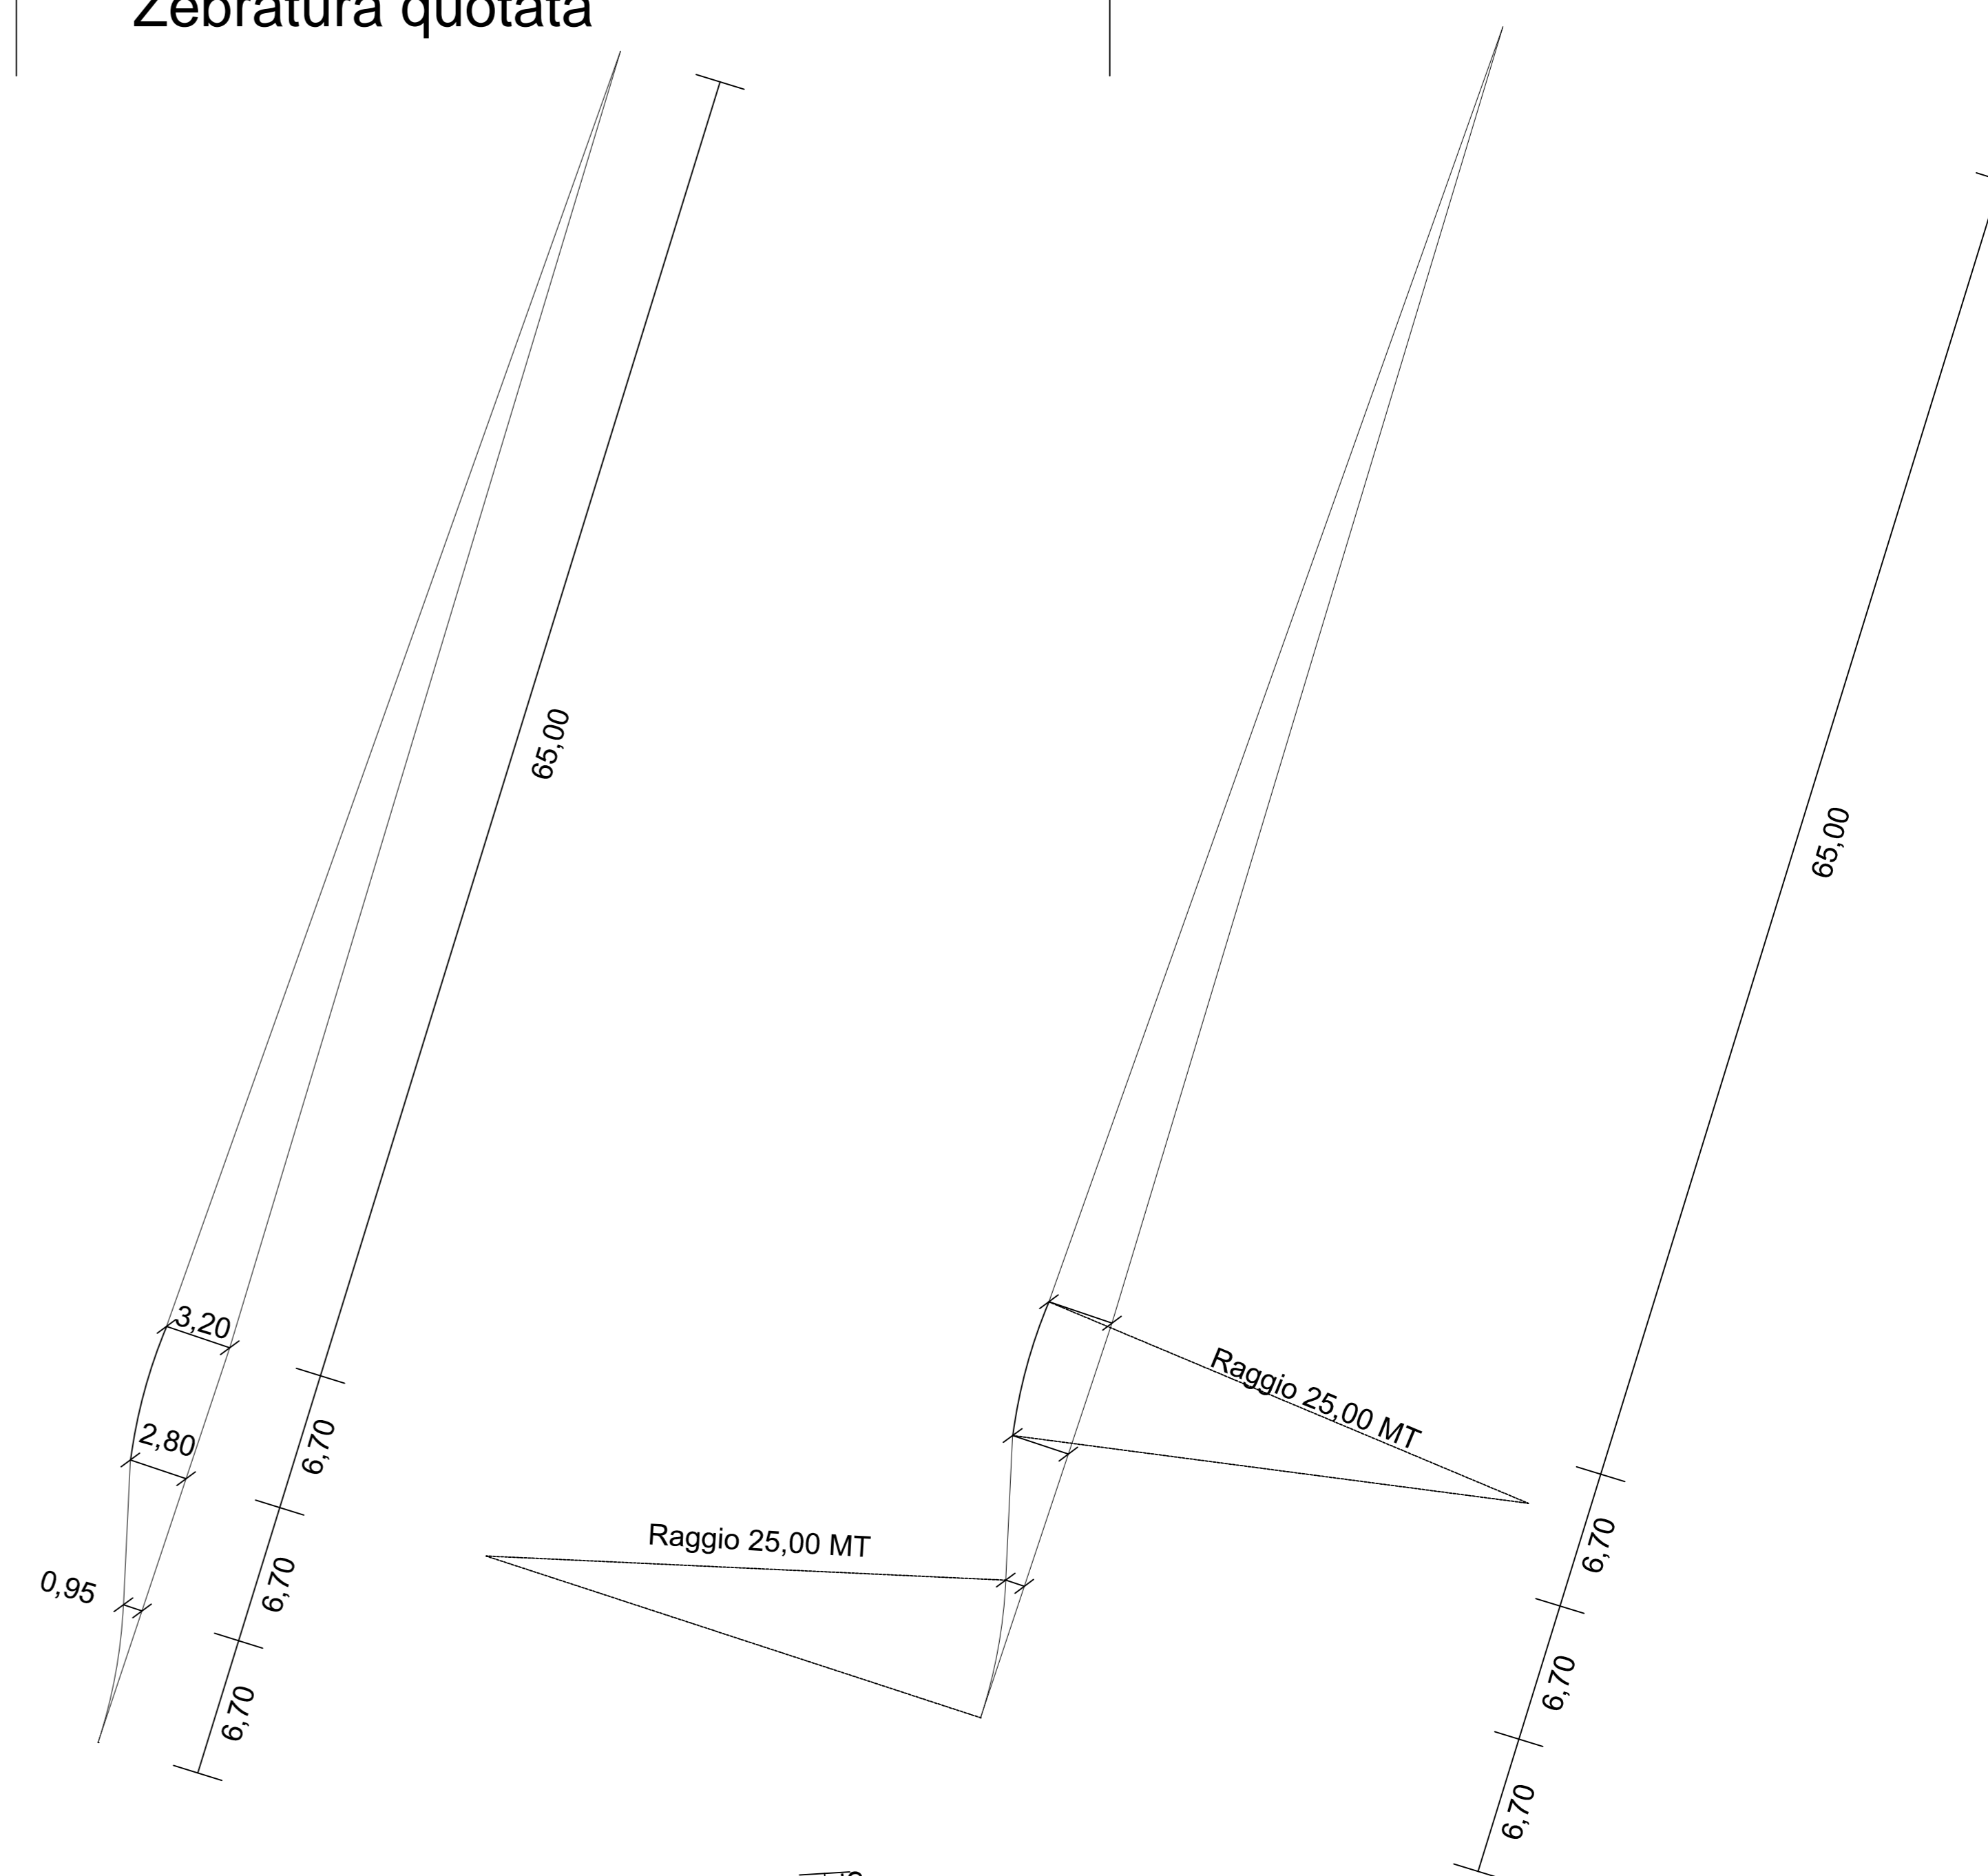

Zebratura quotata

Zebratura quotata

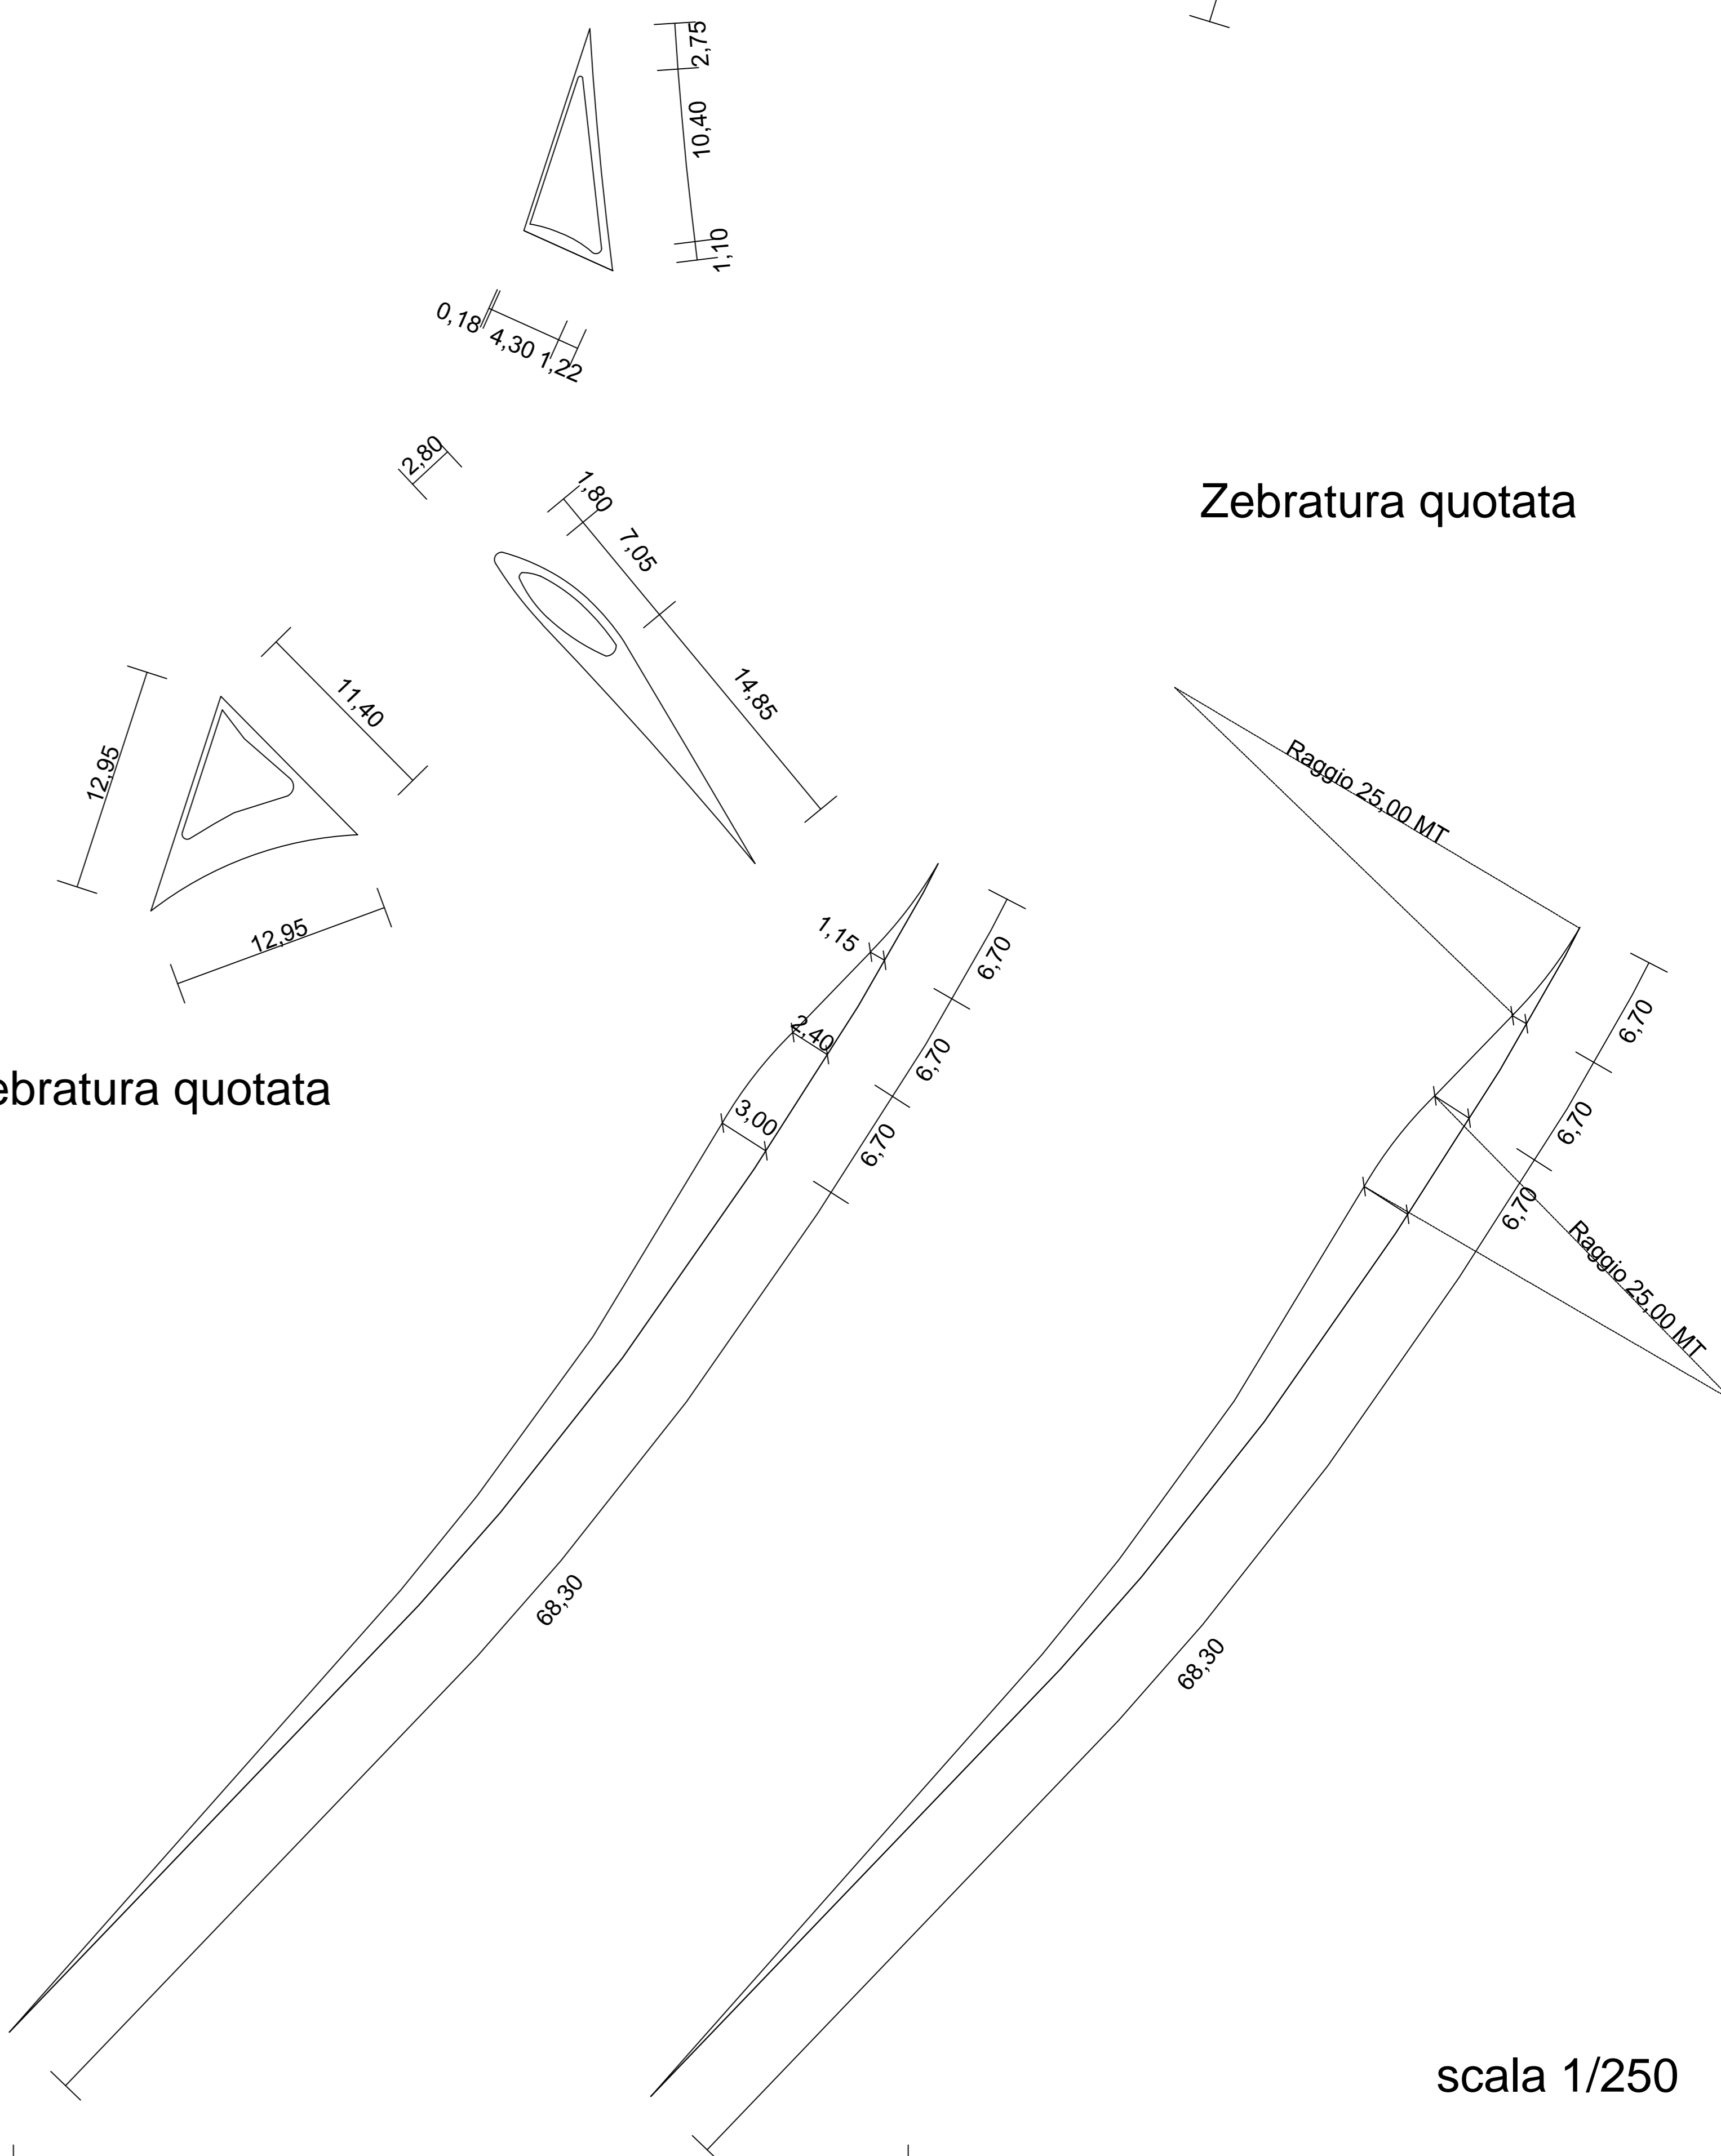

scala 1/250