



Libero Consorzio Comunale di Enna
(L.R. 15/2015 già Provincia Regionale di Enna)

Settore III "Territorio - Pianificazione - Ambiente"

Oggetto: Lavori di miglioramento delle condizioni di sicurezza della S.P. n. 4

Planimetria segnaletica orizzontale sistemazione
bivio alla progressiva chilometrica 8+300 ingresso
Valguarnera

Tav. B.7

Progettisti:


Geom. Edmondo Baviera

Geom. Mario Perticaro

Enna li _____


Si esprime parere favorevole di approvazione in linea tecnica
ai sensi dell'art. 5bis della L.R. 12/2011 e ss.mm.ii.,
giusto provvedimento n. _____ del _____

Il Responsabile Unico del Procedimento
Ing. Gaetano Alvano

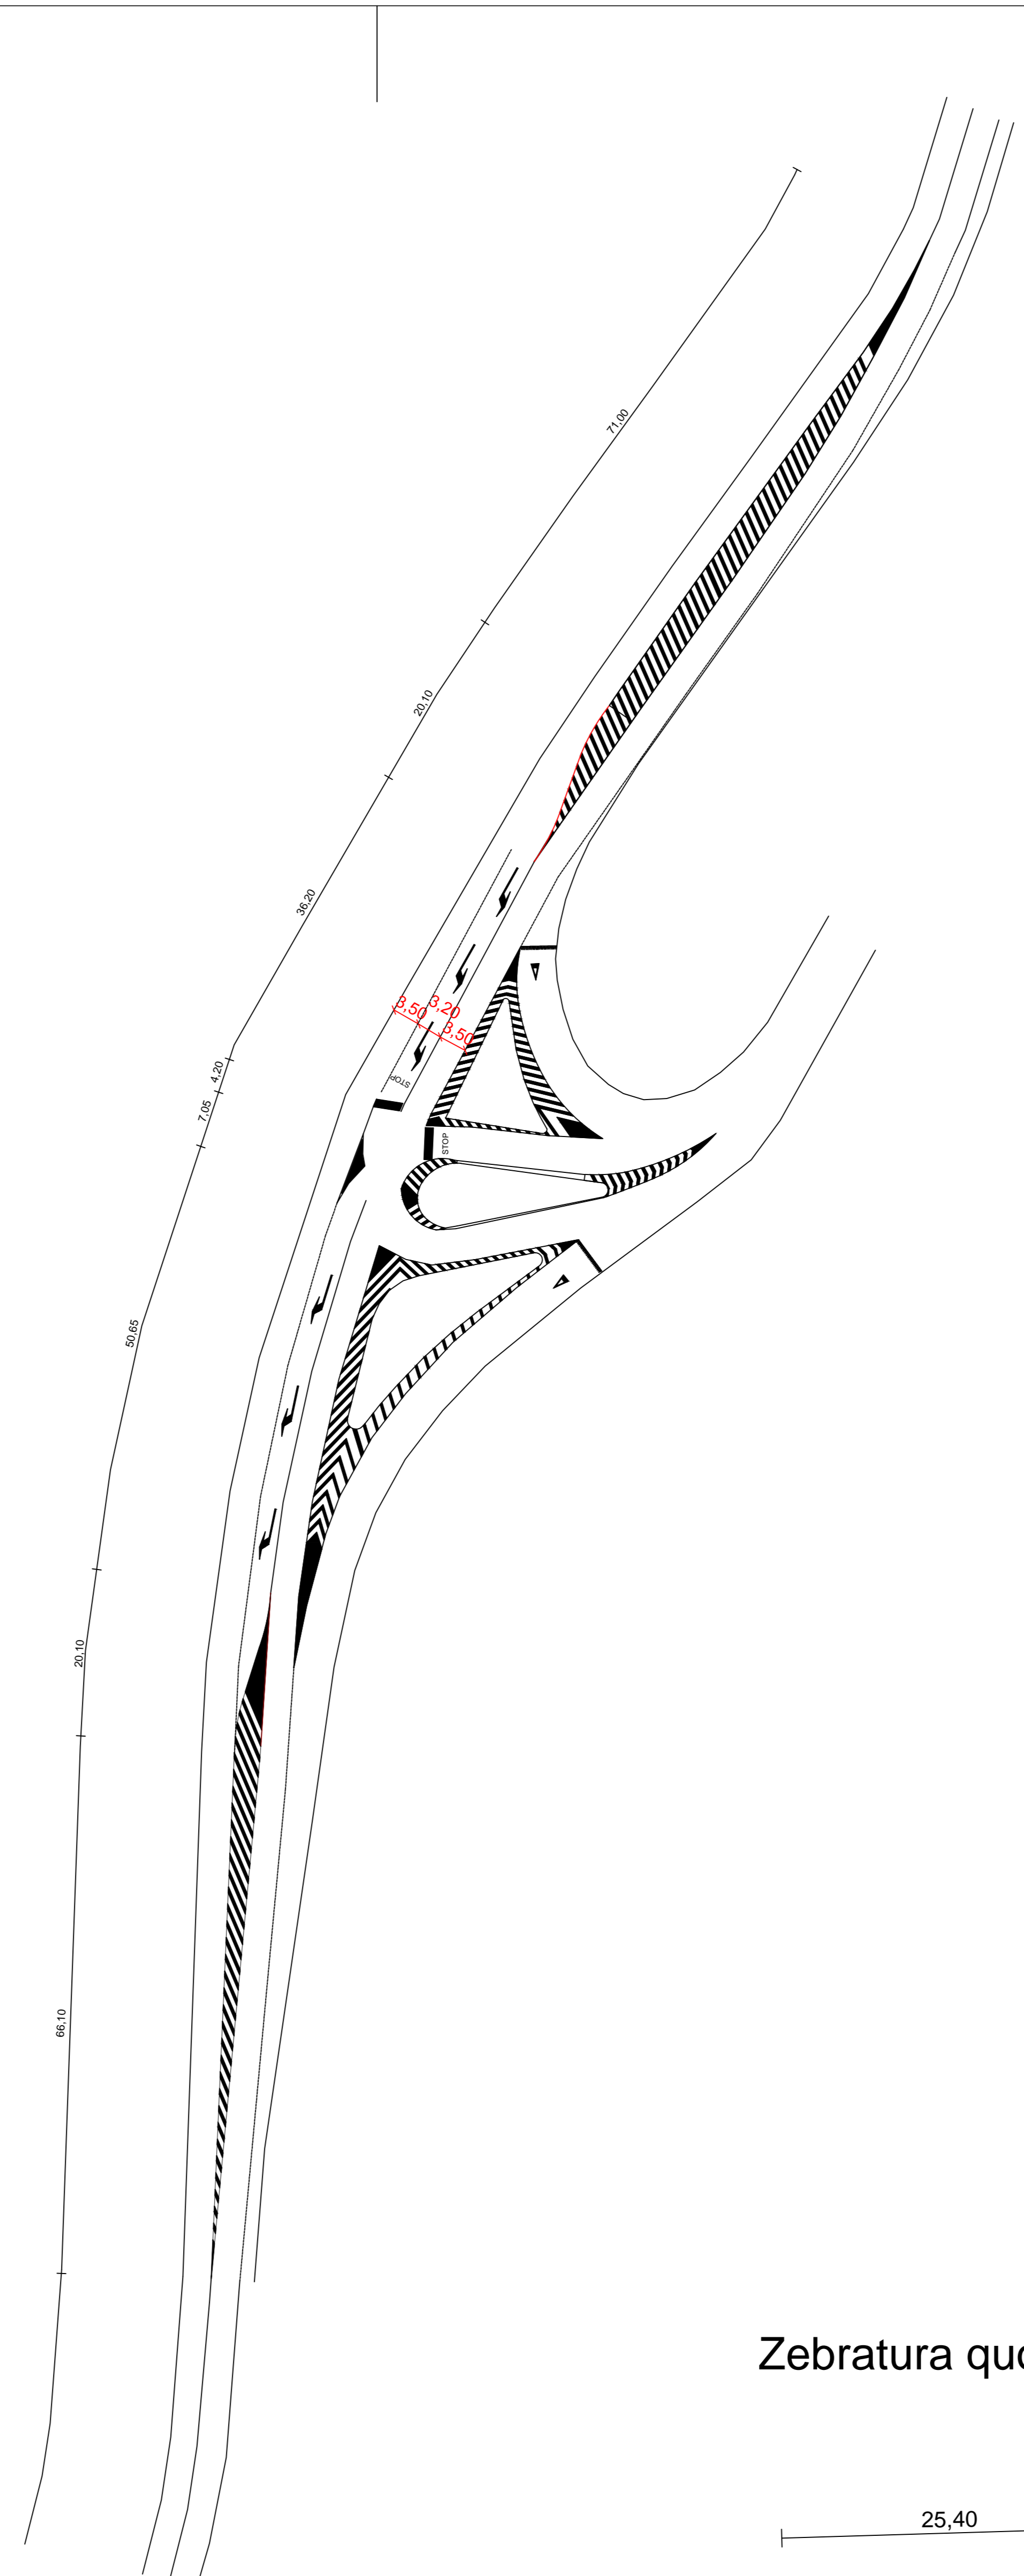


scala 1/500

Zebratura quotata

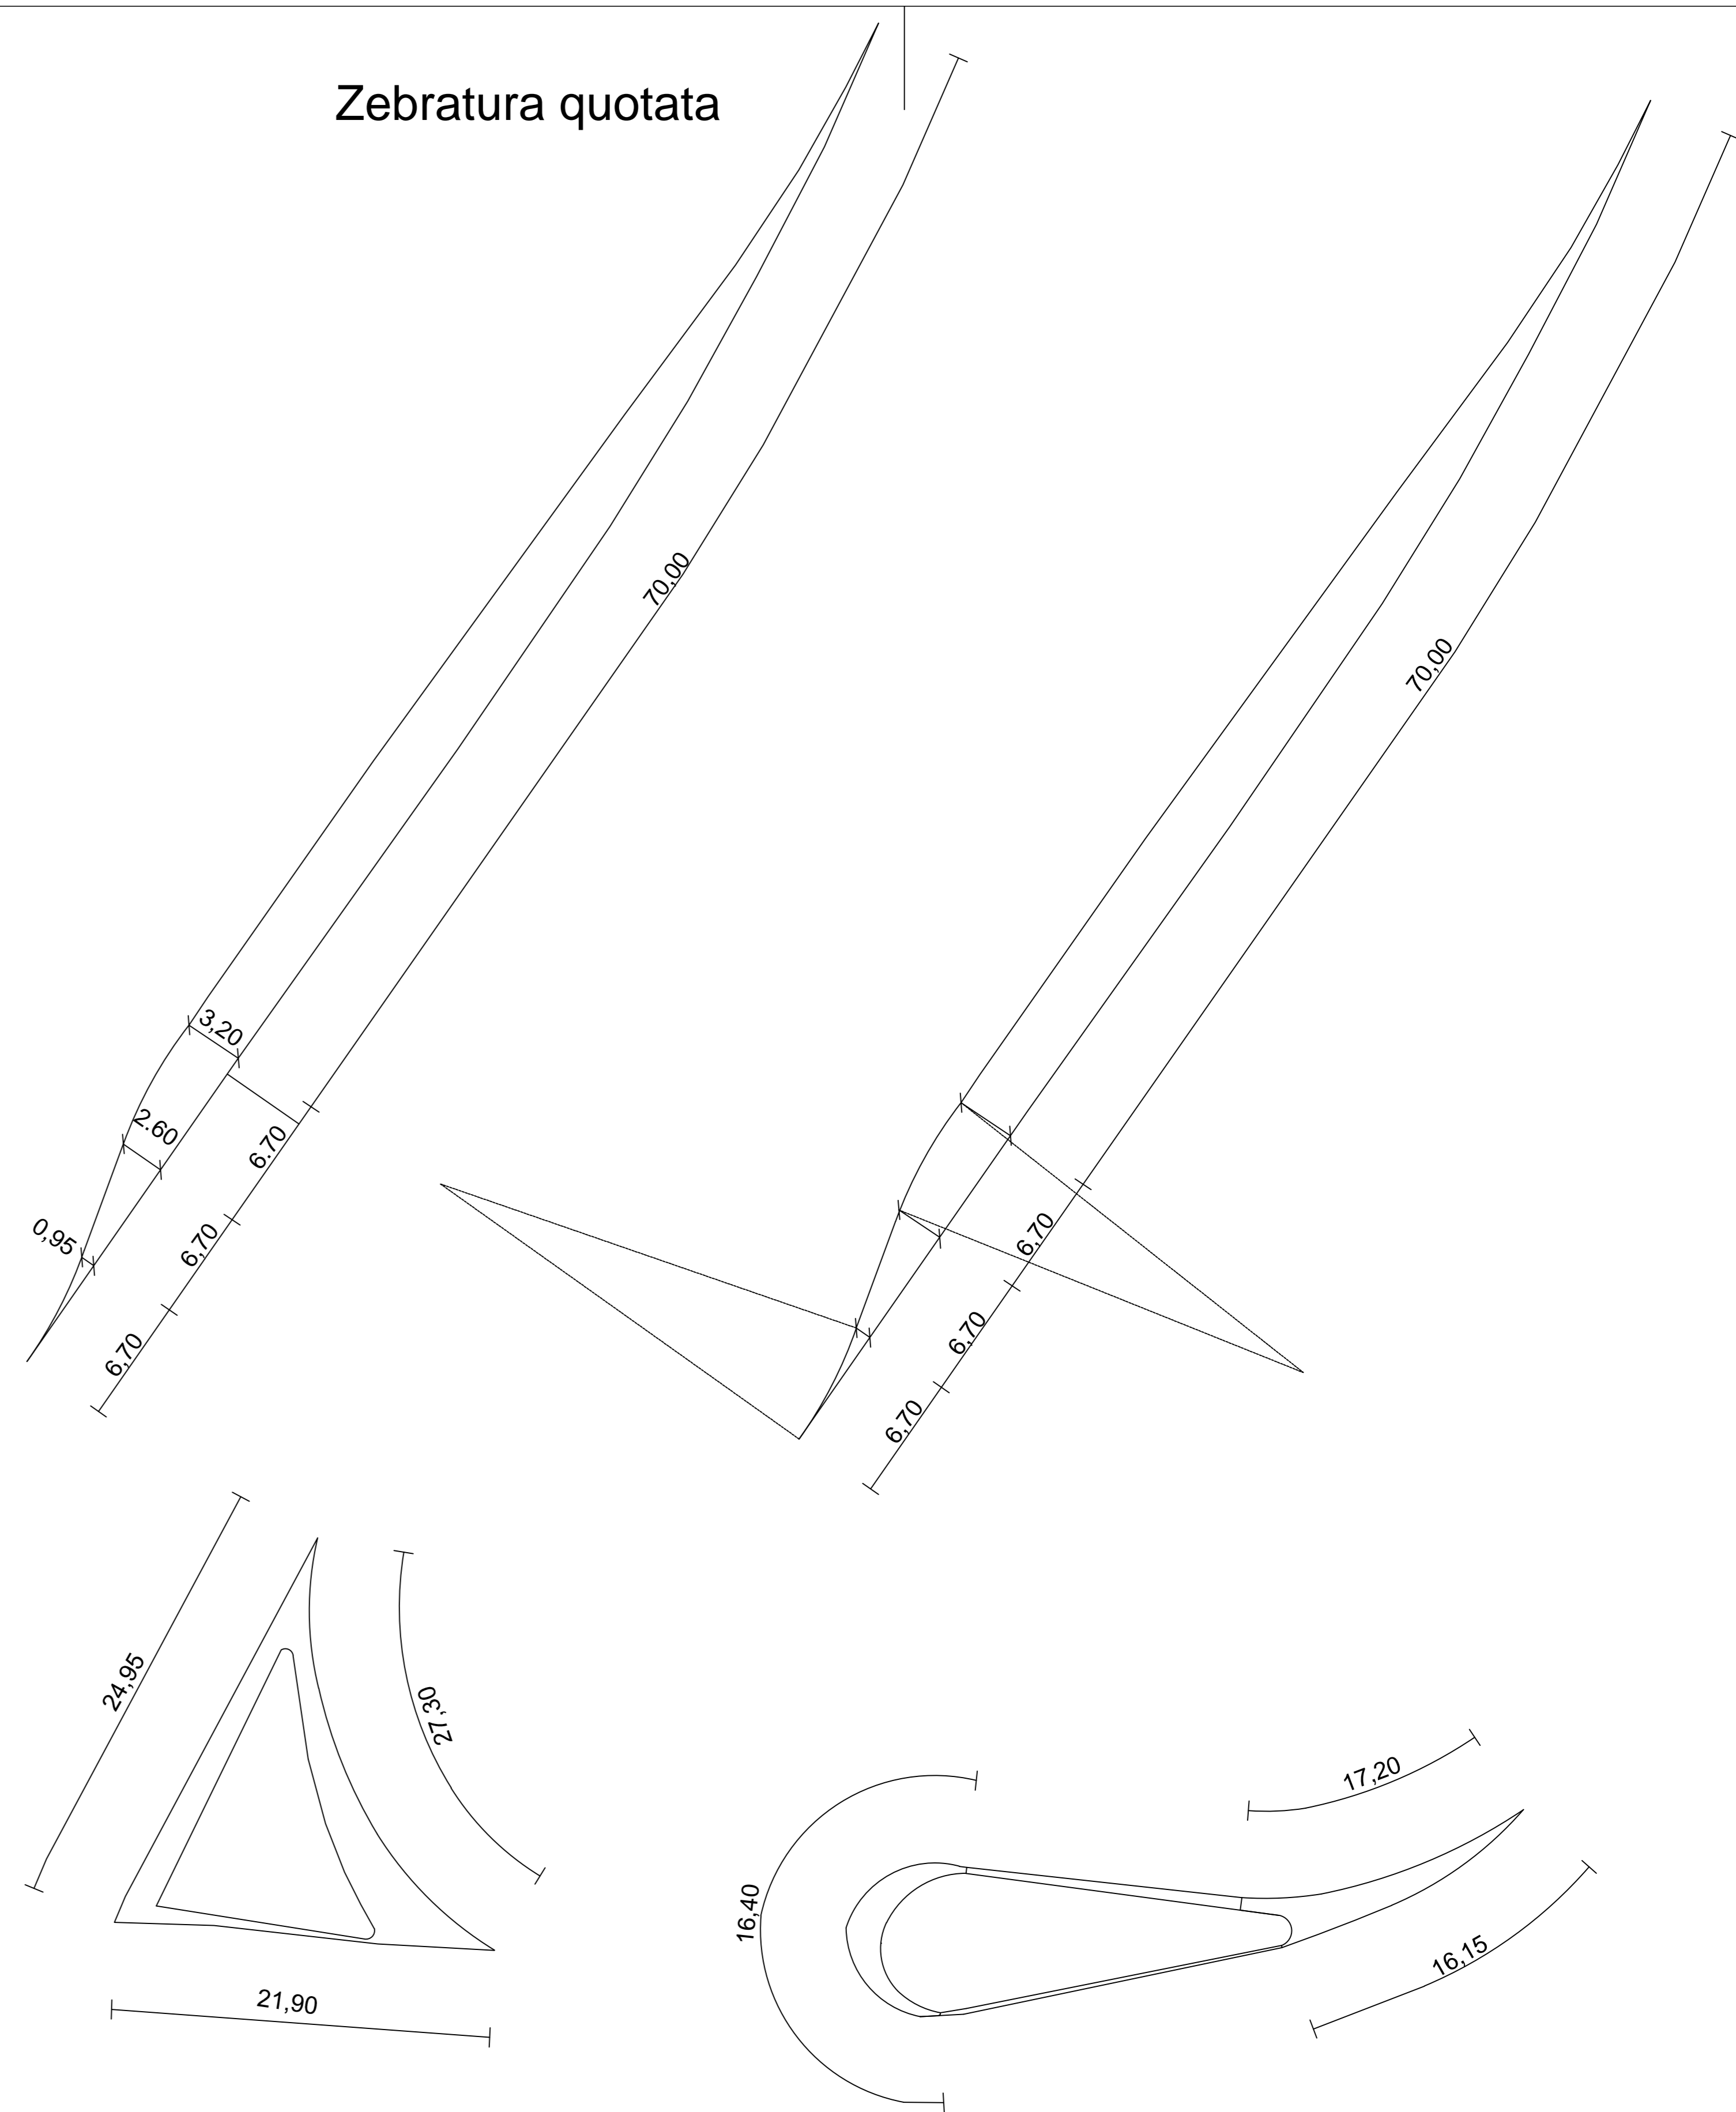


Zebratura quotata

Zebratura quotata

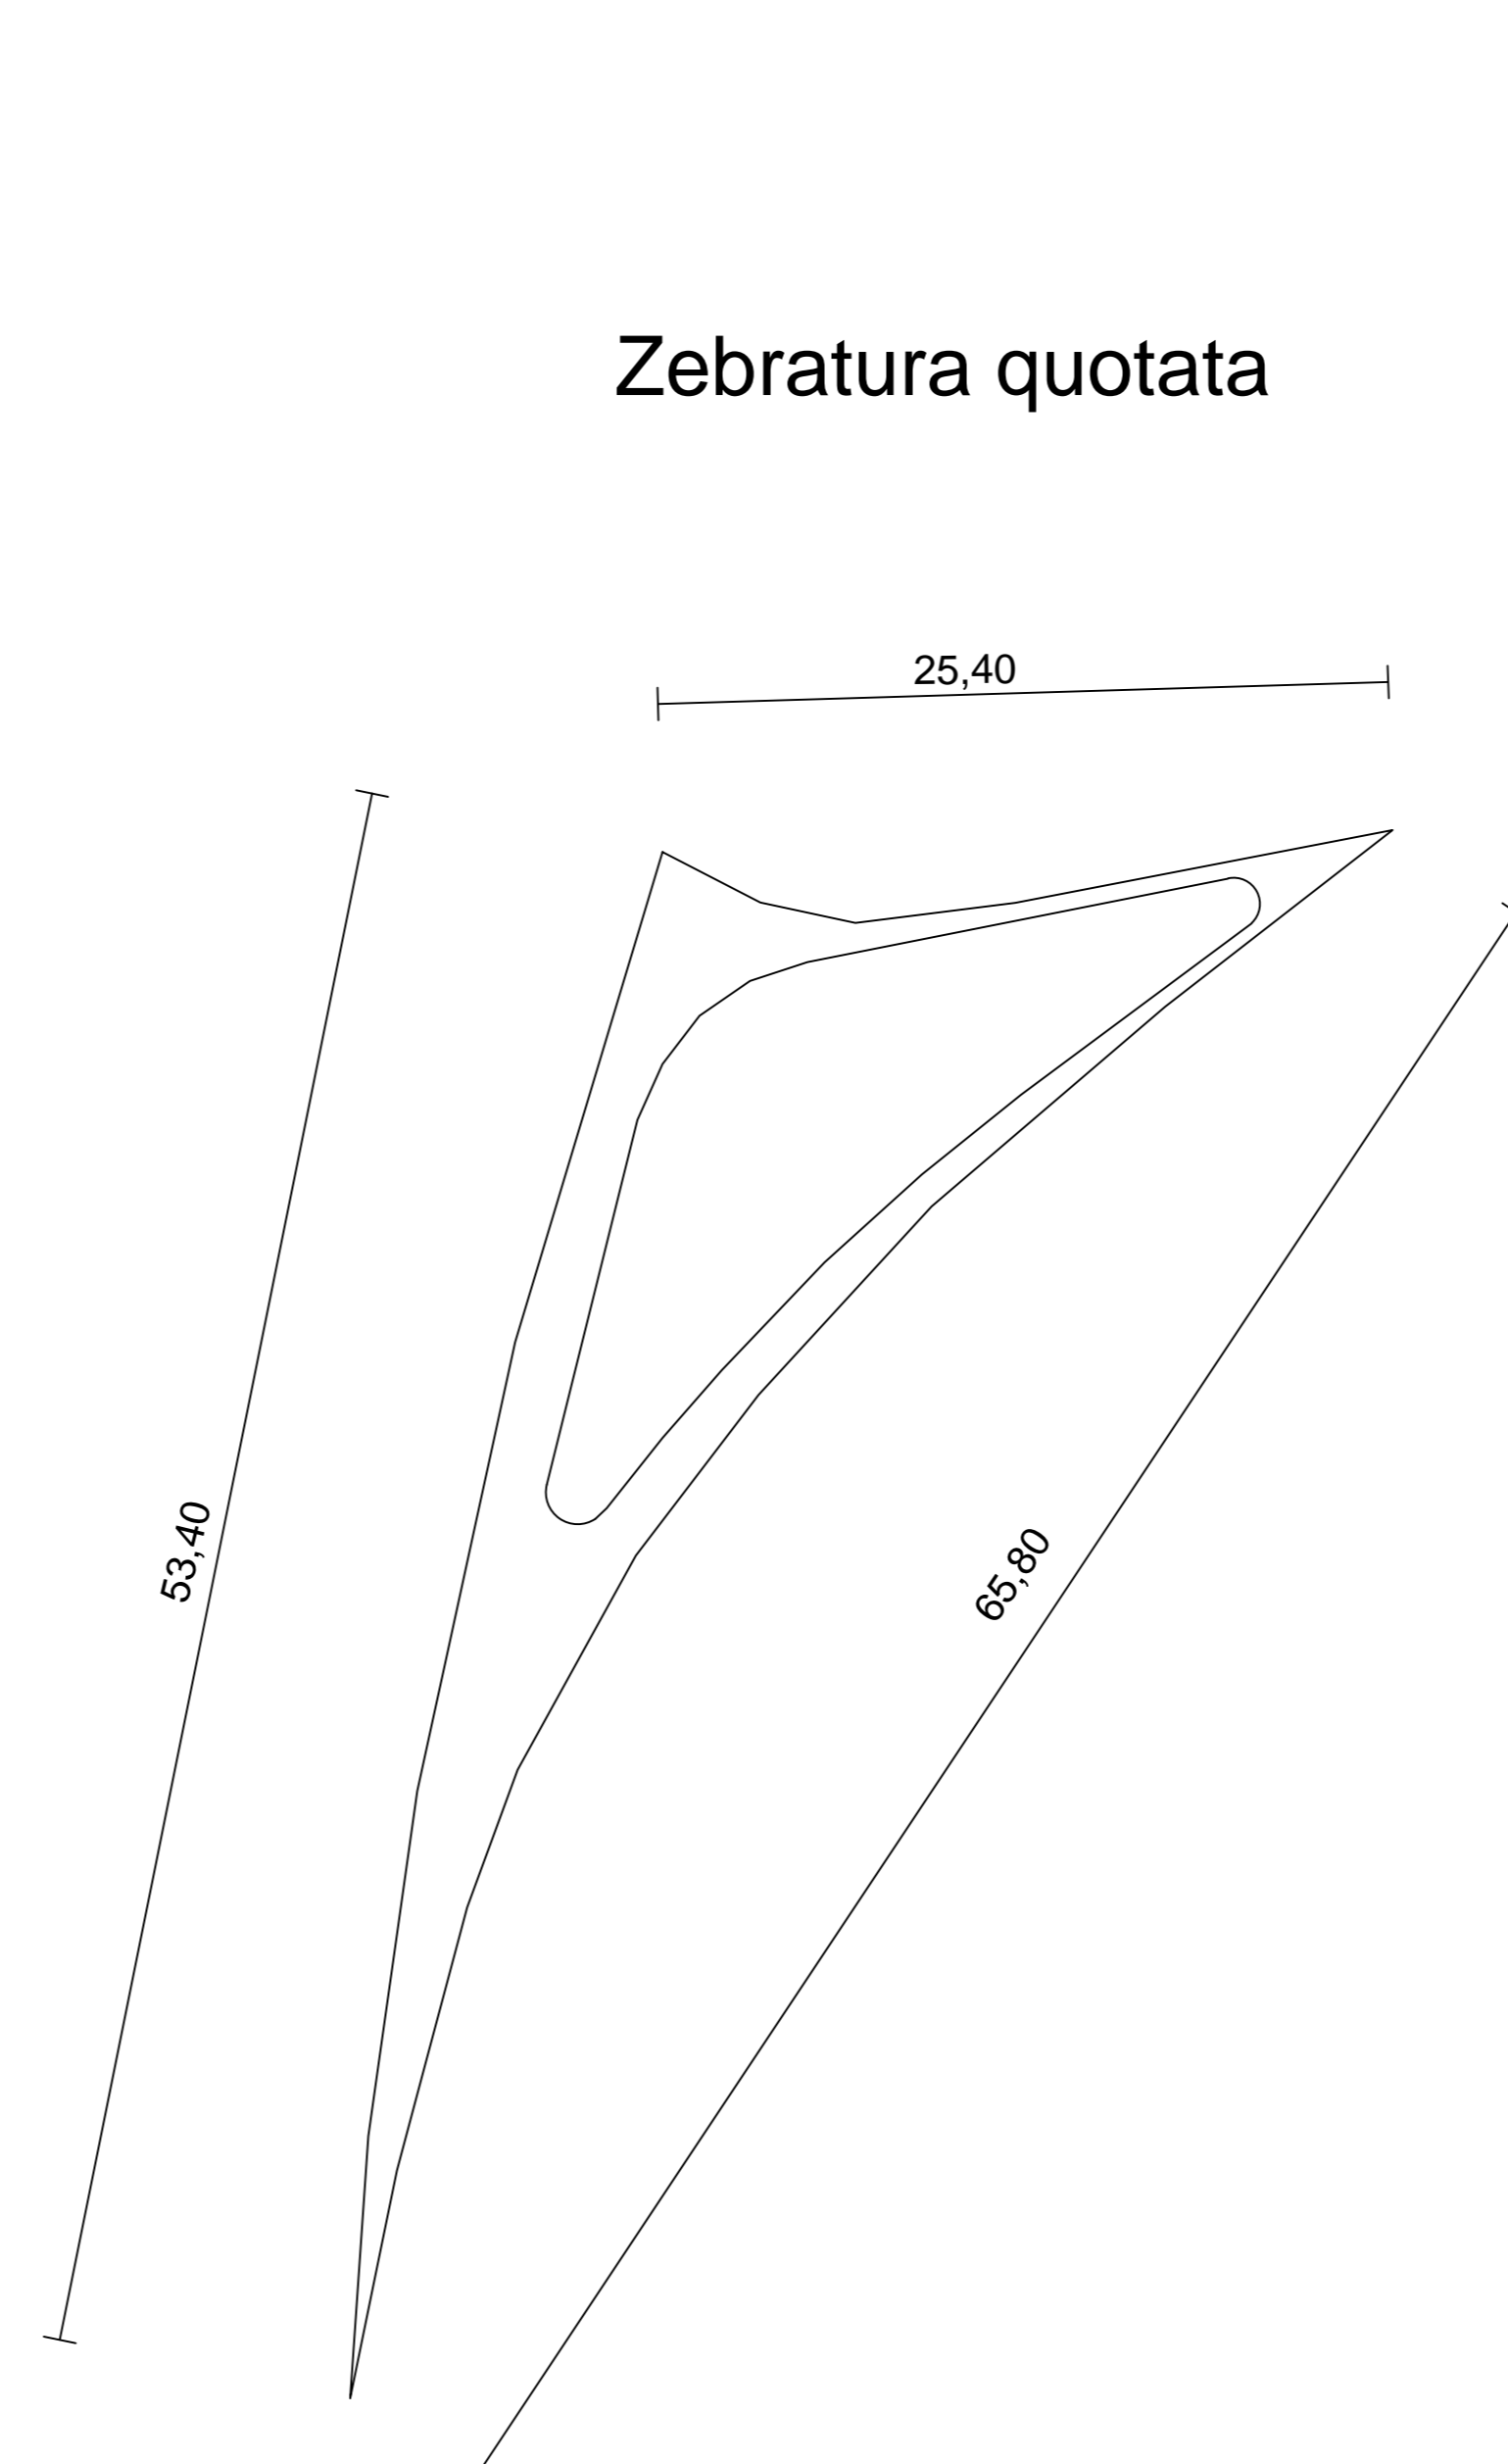

scala 1/250

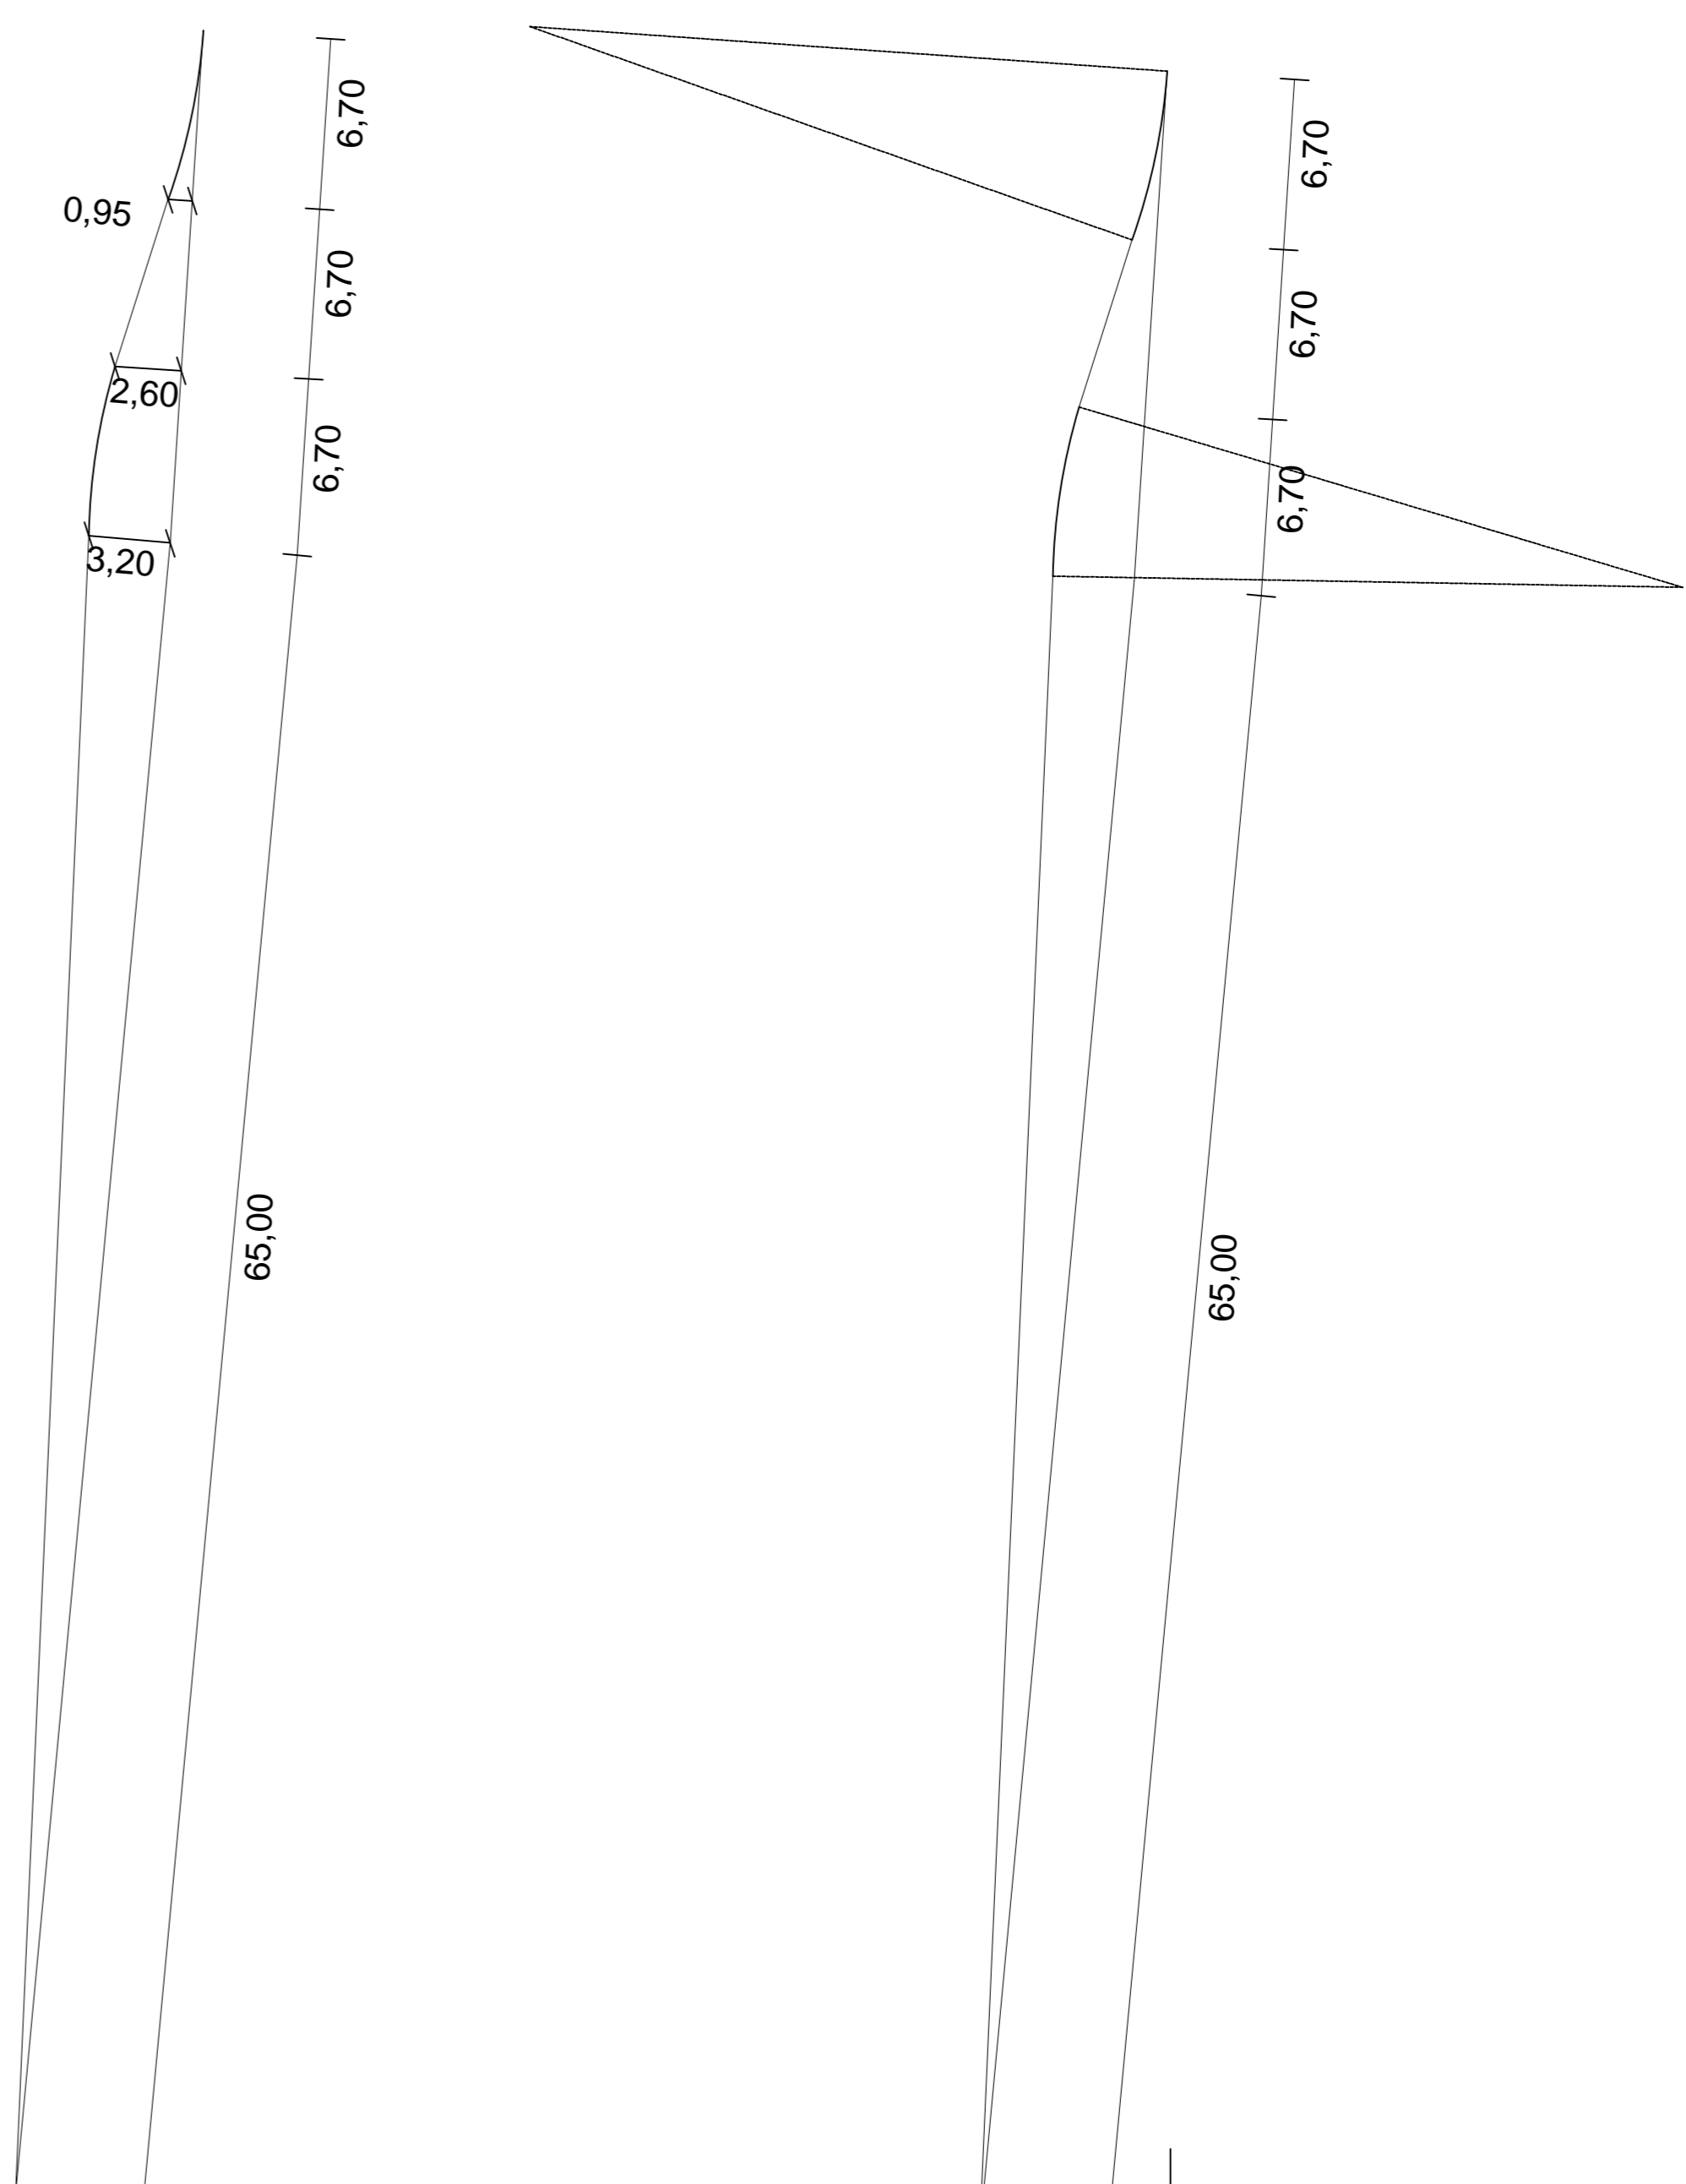

scala 1/250