Libero Consorzio Comunale di Enna
(L.R. 15/2015 già Provincia Regionale di Enna)
Settore III "Territorio – Pianificazioe – Ambiente

Oggetto: Lavori di manutenzione straordinaria e di miglioramento delle condizioni di sicurezza della S.P. n. 94.

Planimetria generale con localizzazione interventi dalla progressiva chilometrica 2+970 alla progres= siva chilometrica 3+100

Tav. 12

Progettisti:

Ing. Claudio Catania

Geom. Mario Perticaro

Enna lì _____

Si esprime parere favorevole di approvazione in linea tecnica ai sensi dell'art. 5bis della L.R. 12/2011 e ss.mm.ii., giusto provvedimento n. _____ del _____

Il Responsabile Unico del Procedimento
Geom. Salvatore Ragonese

**Legenda**
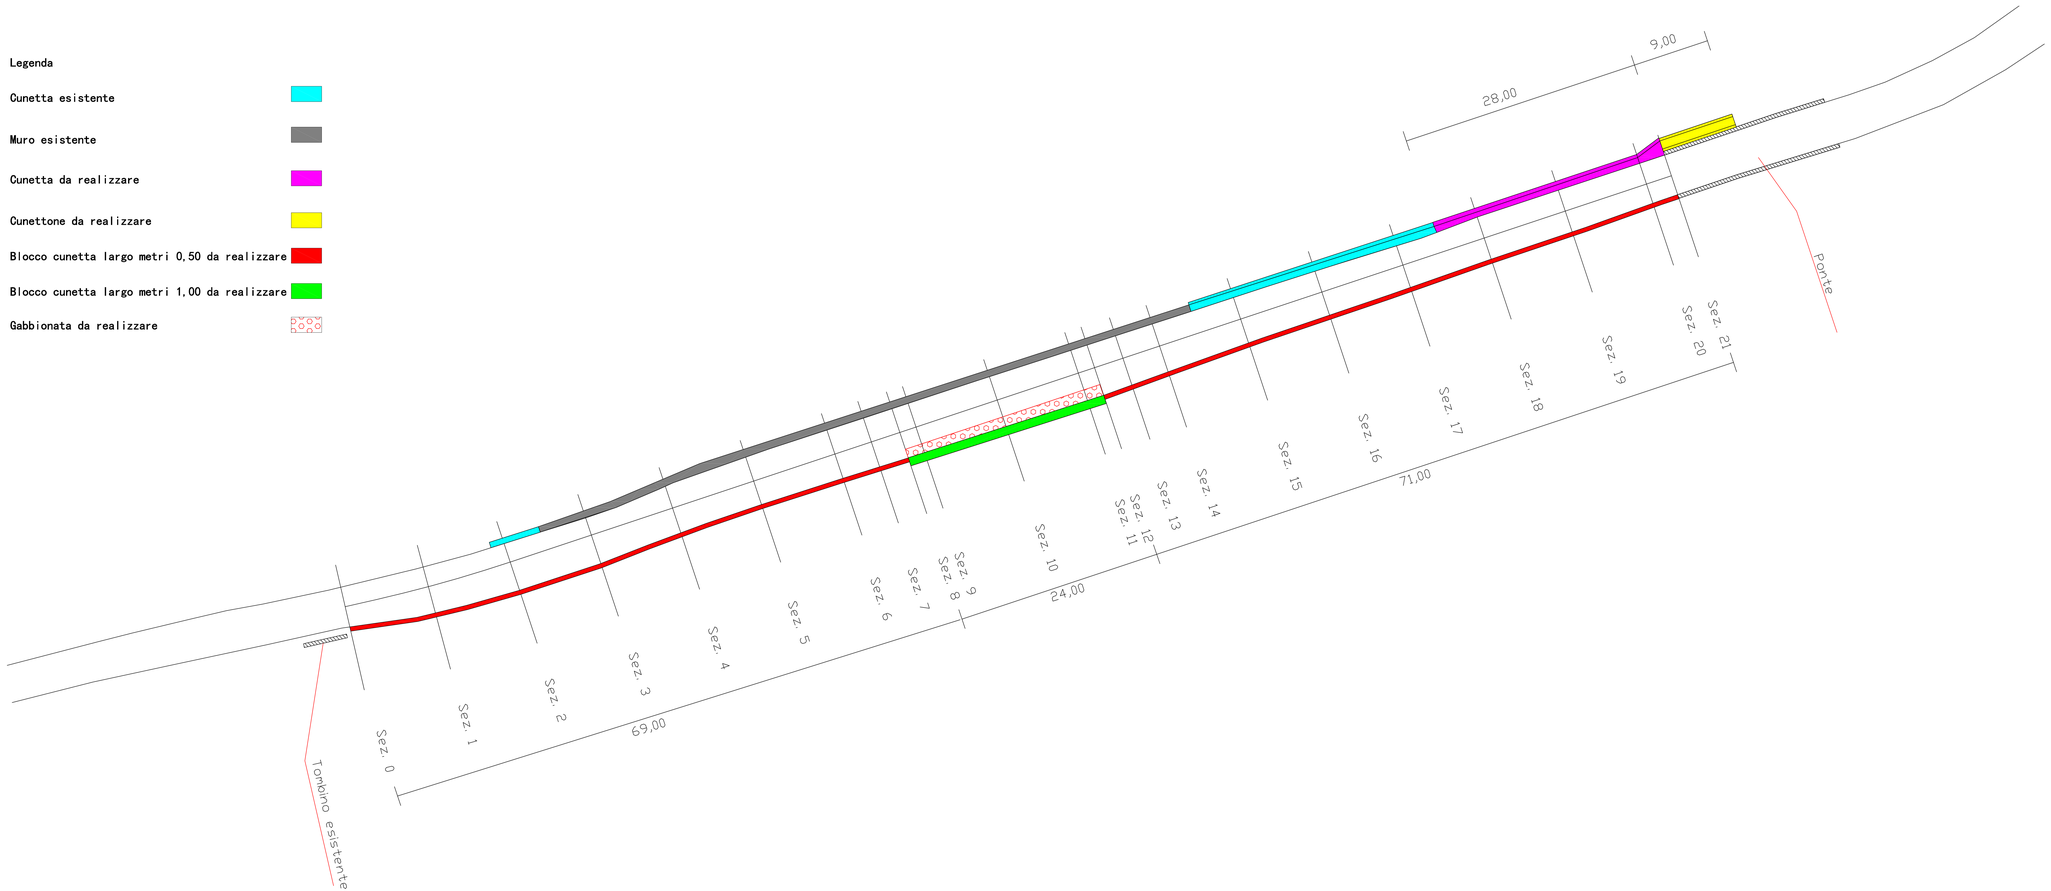
- Cunetta esistente
- Muro esistente
- Cunetta da realizzare
- Cunettone da realizzare
- Blocco cunetta largo metri 0,50 da realizzare
- Blocco cunetta largo metri 1,00 da realizzare
- Gabbionata da realizzare