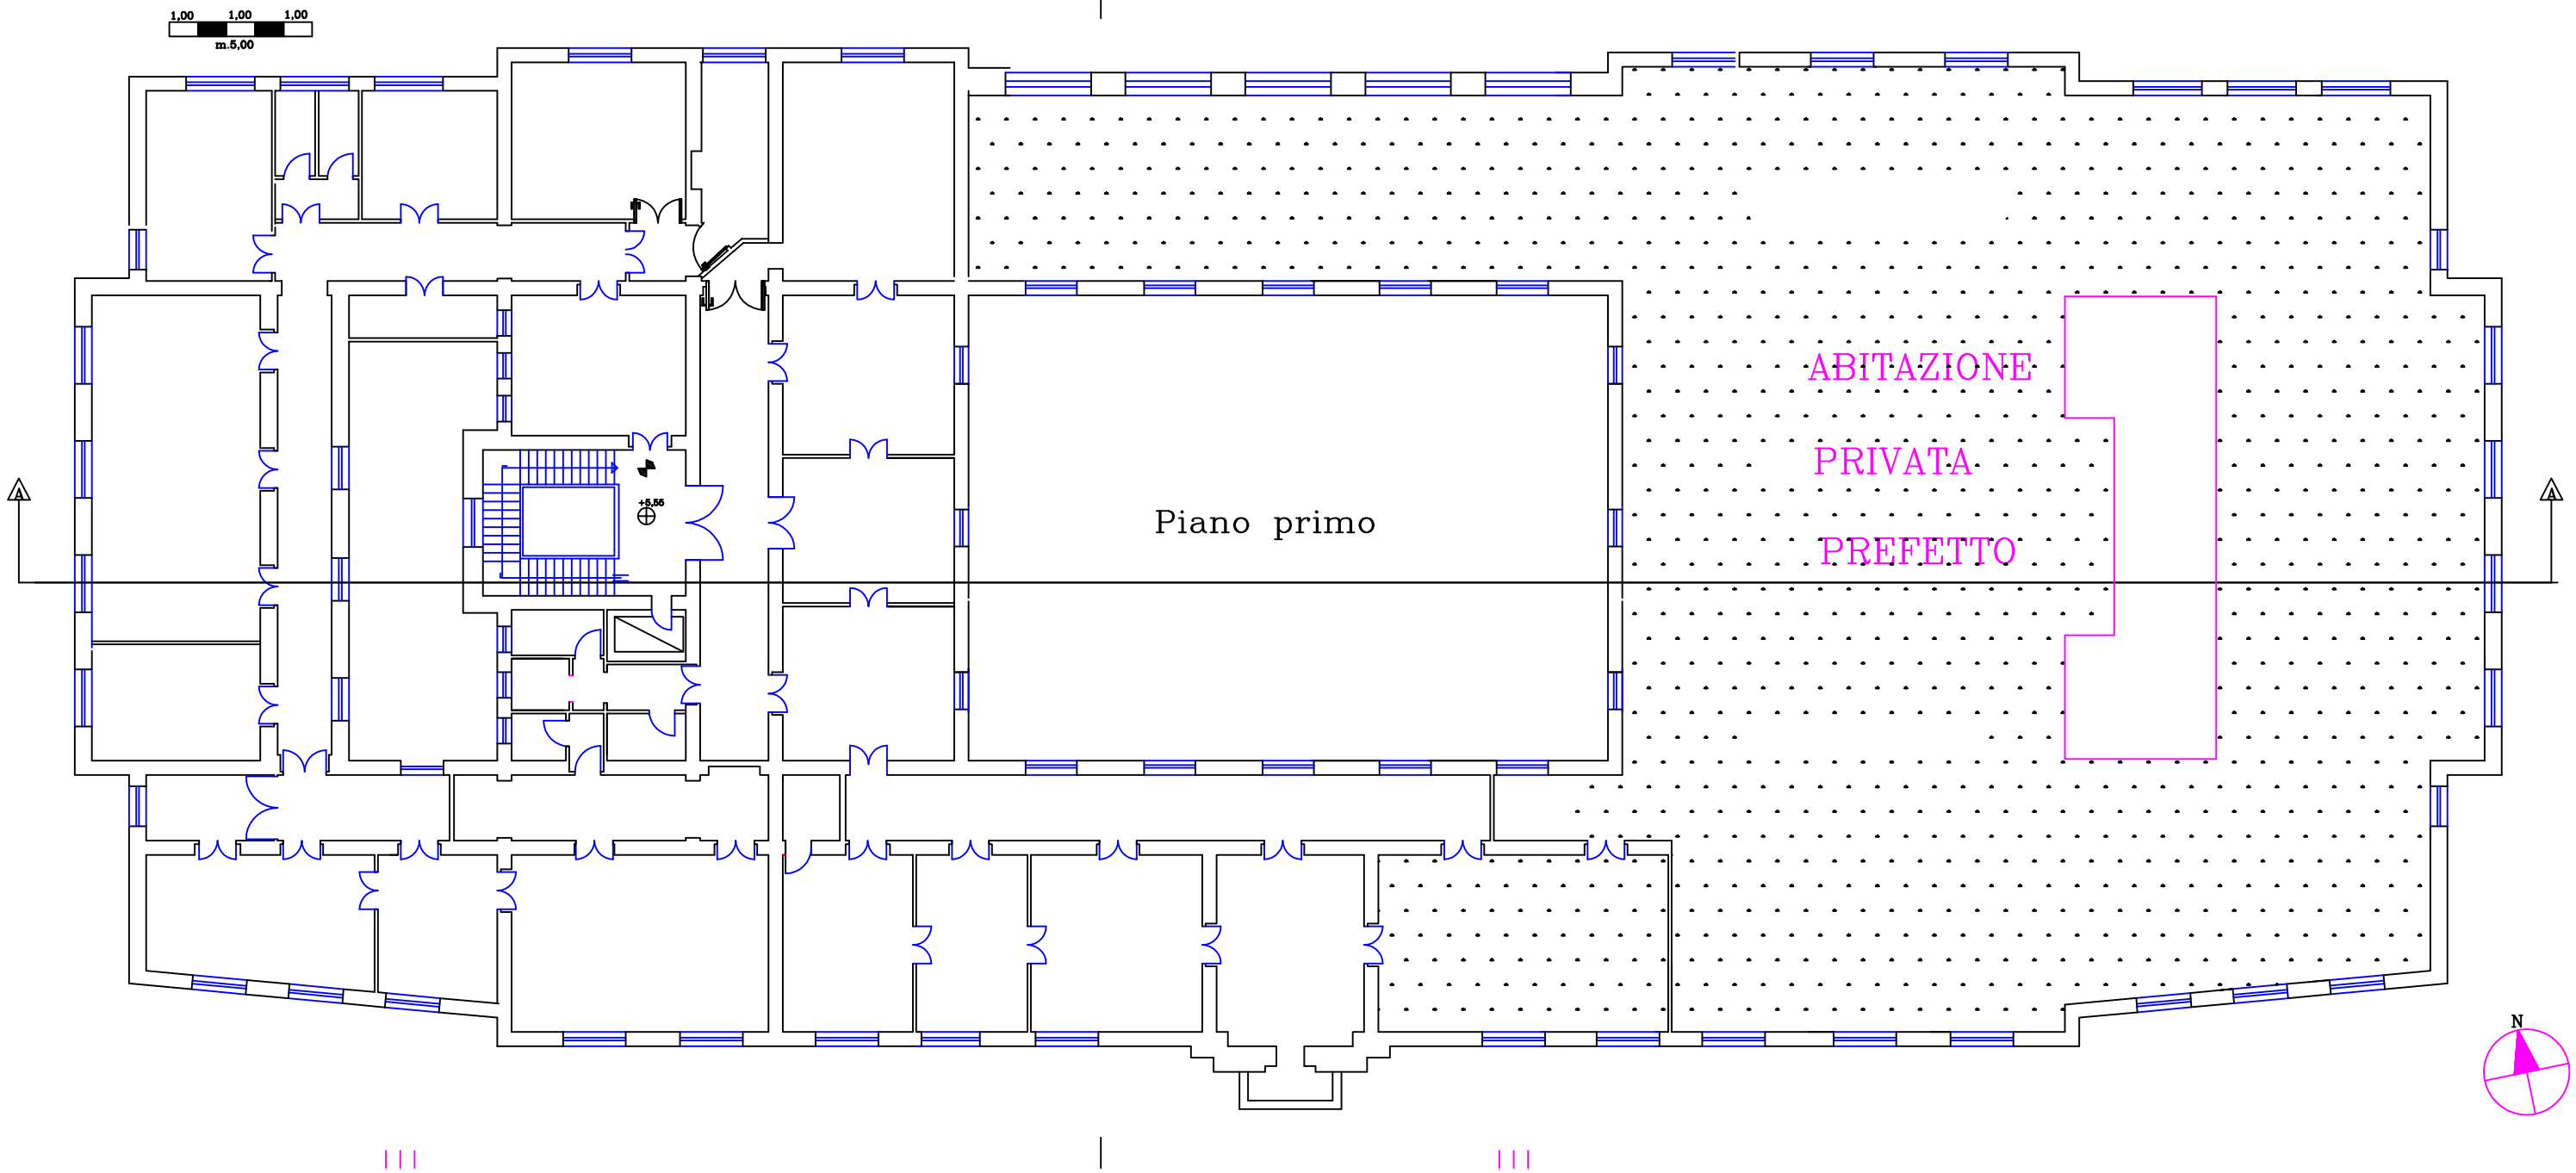PALAZZO DELLA PROVINCIA