




PALAZZO DELLA PROVINCIA

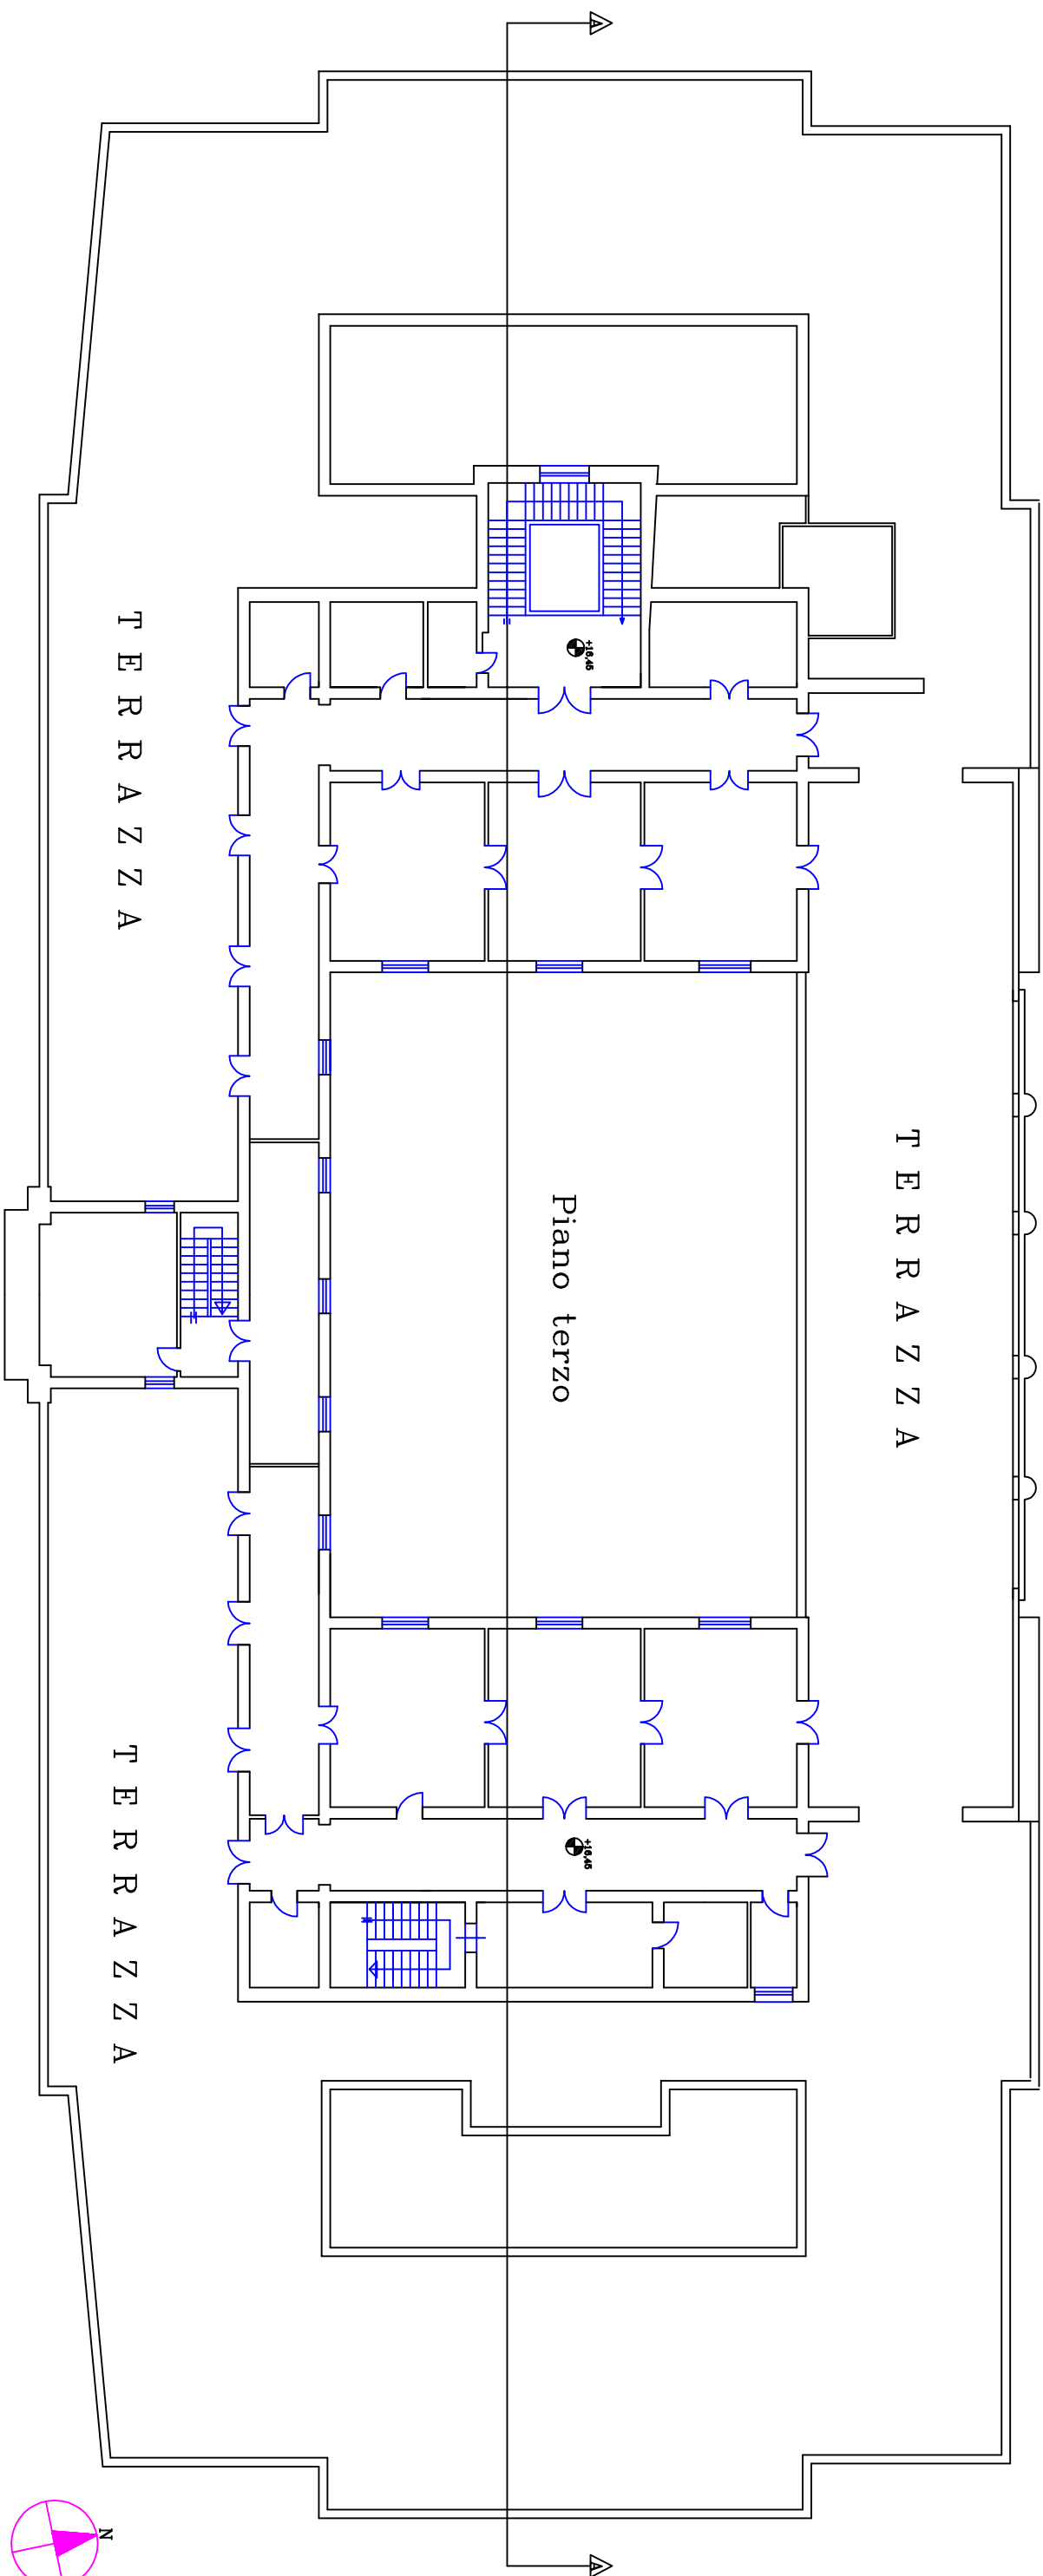

TERRAZZA

TERRAZZA

Piano terzo

TERRAZZA

