


# PIANO SEMINTERRATO

pianta con demolizioni da eseguire

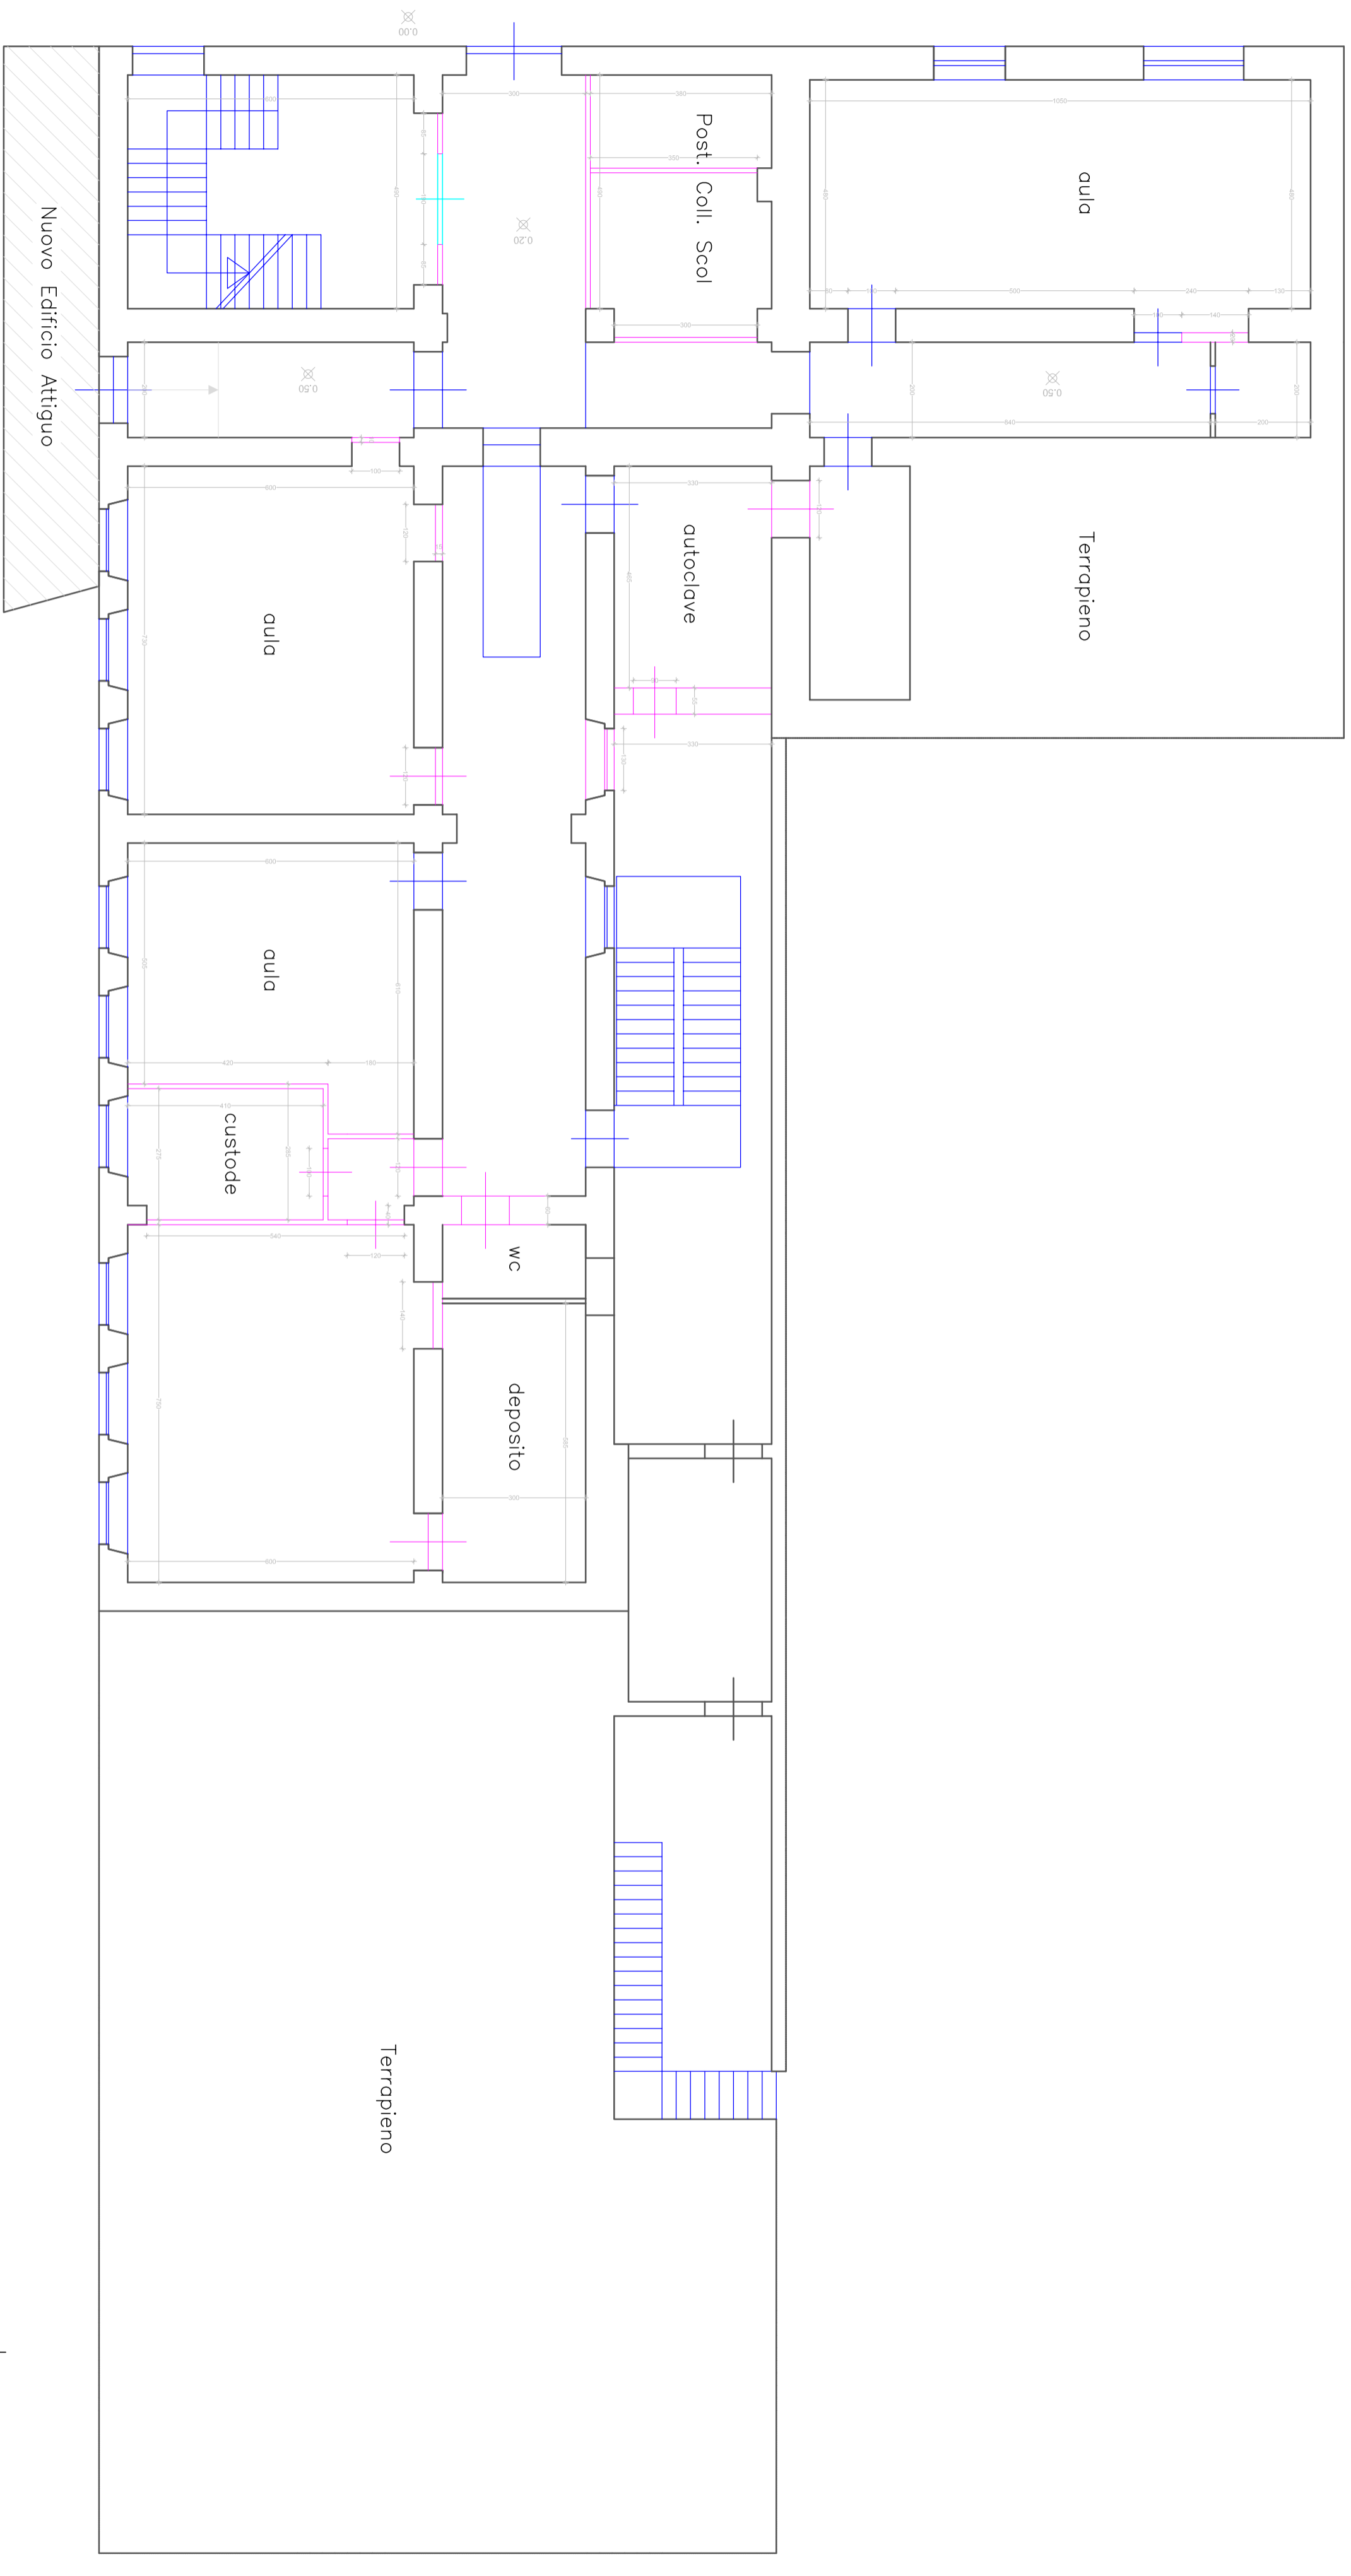

Parti da demolire

