


PIANO TERRA

pianta con demolizioni da eseguire

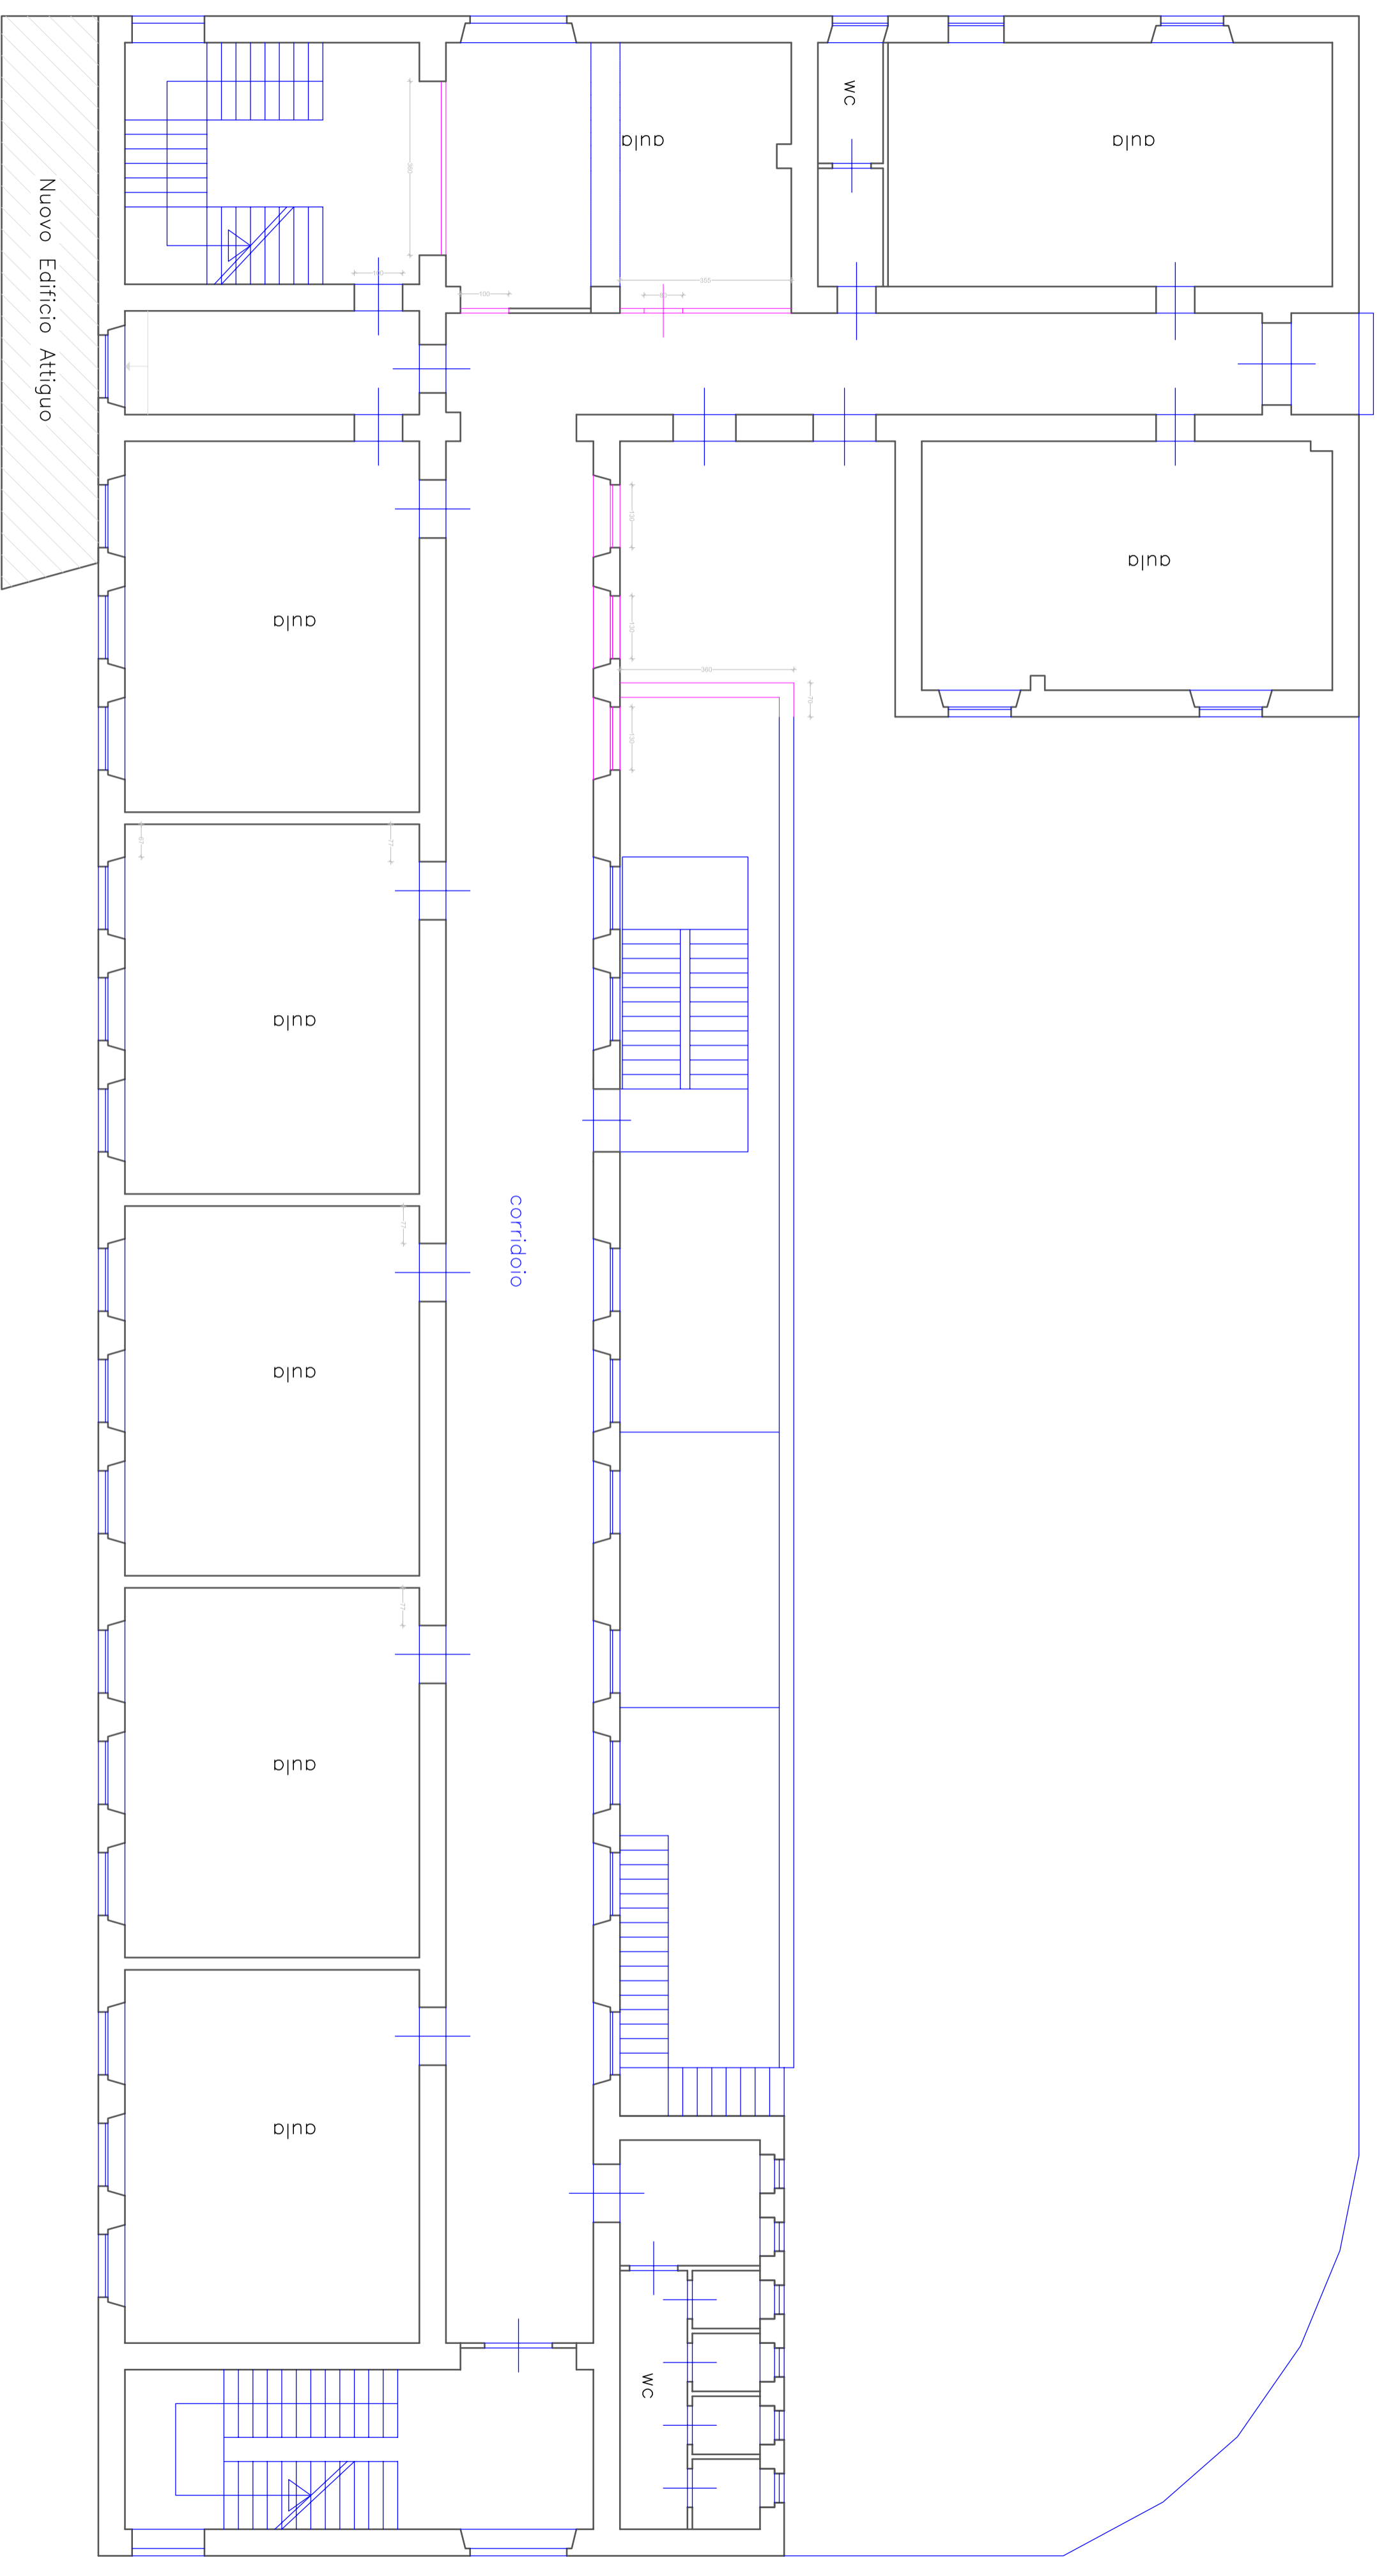

Parti da demolire