


PIANO PRIMO

pianta con demolizioni da eseguire

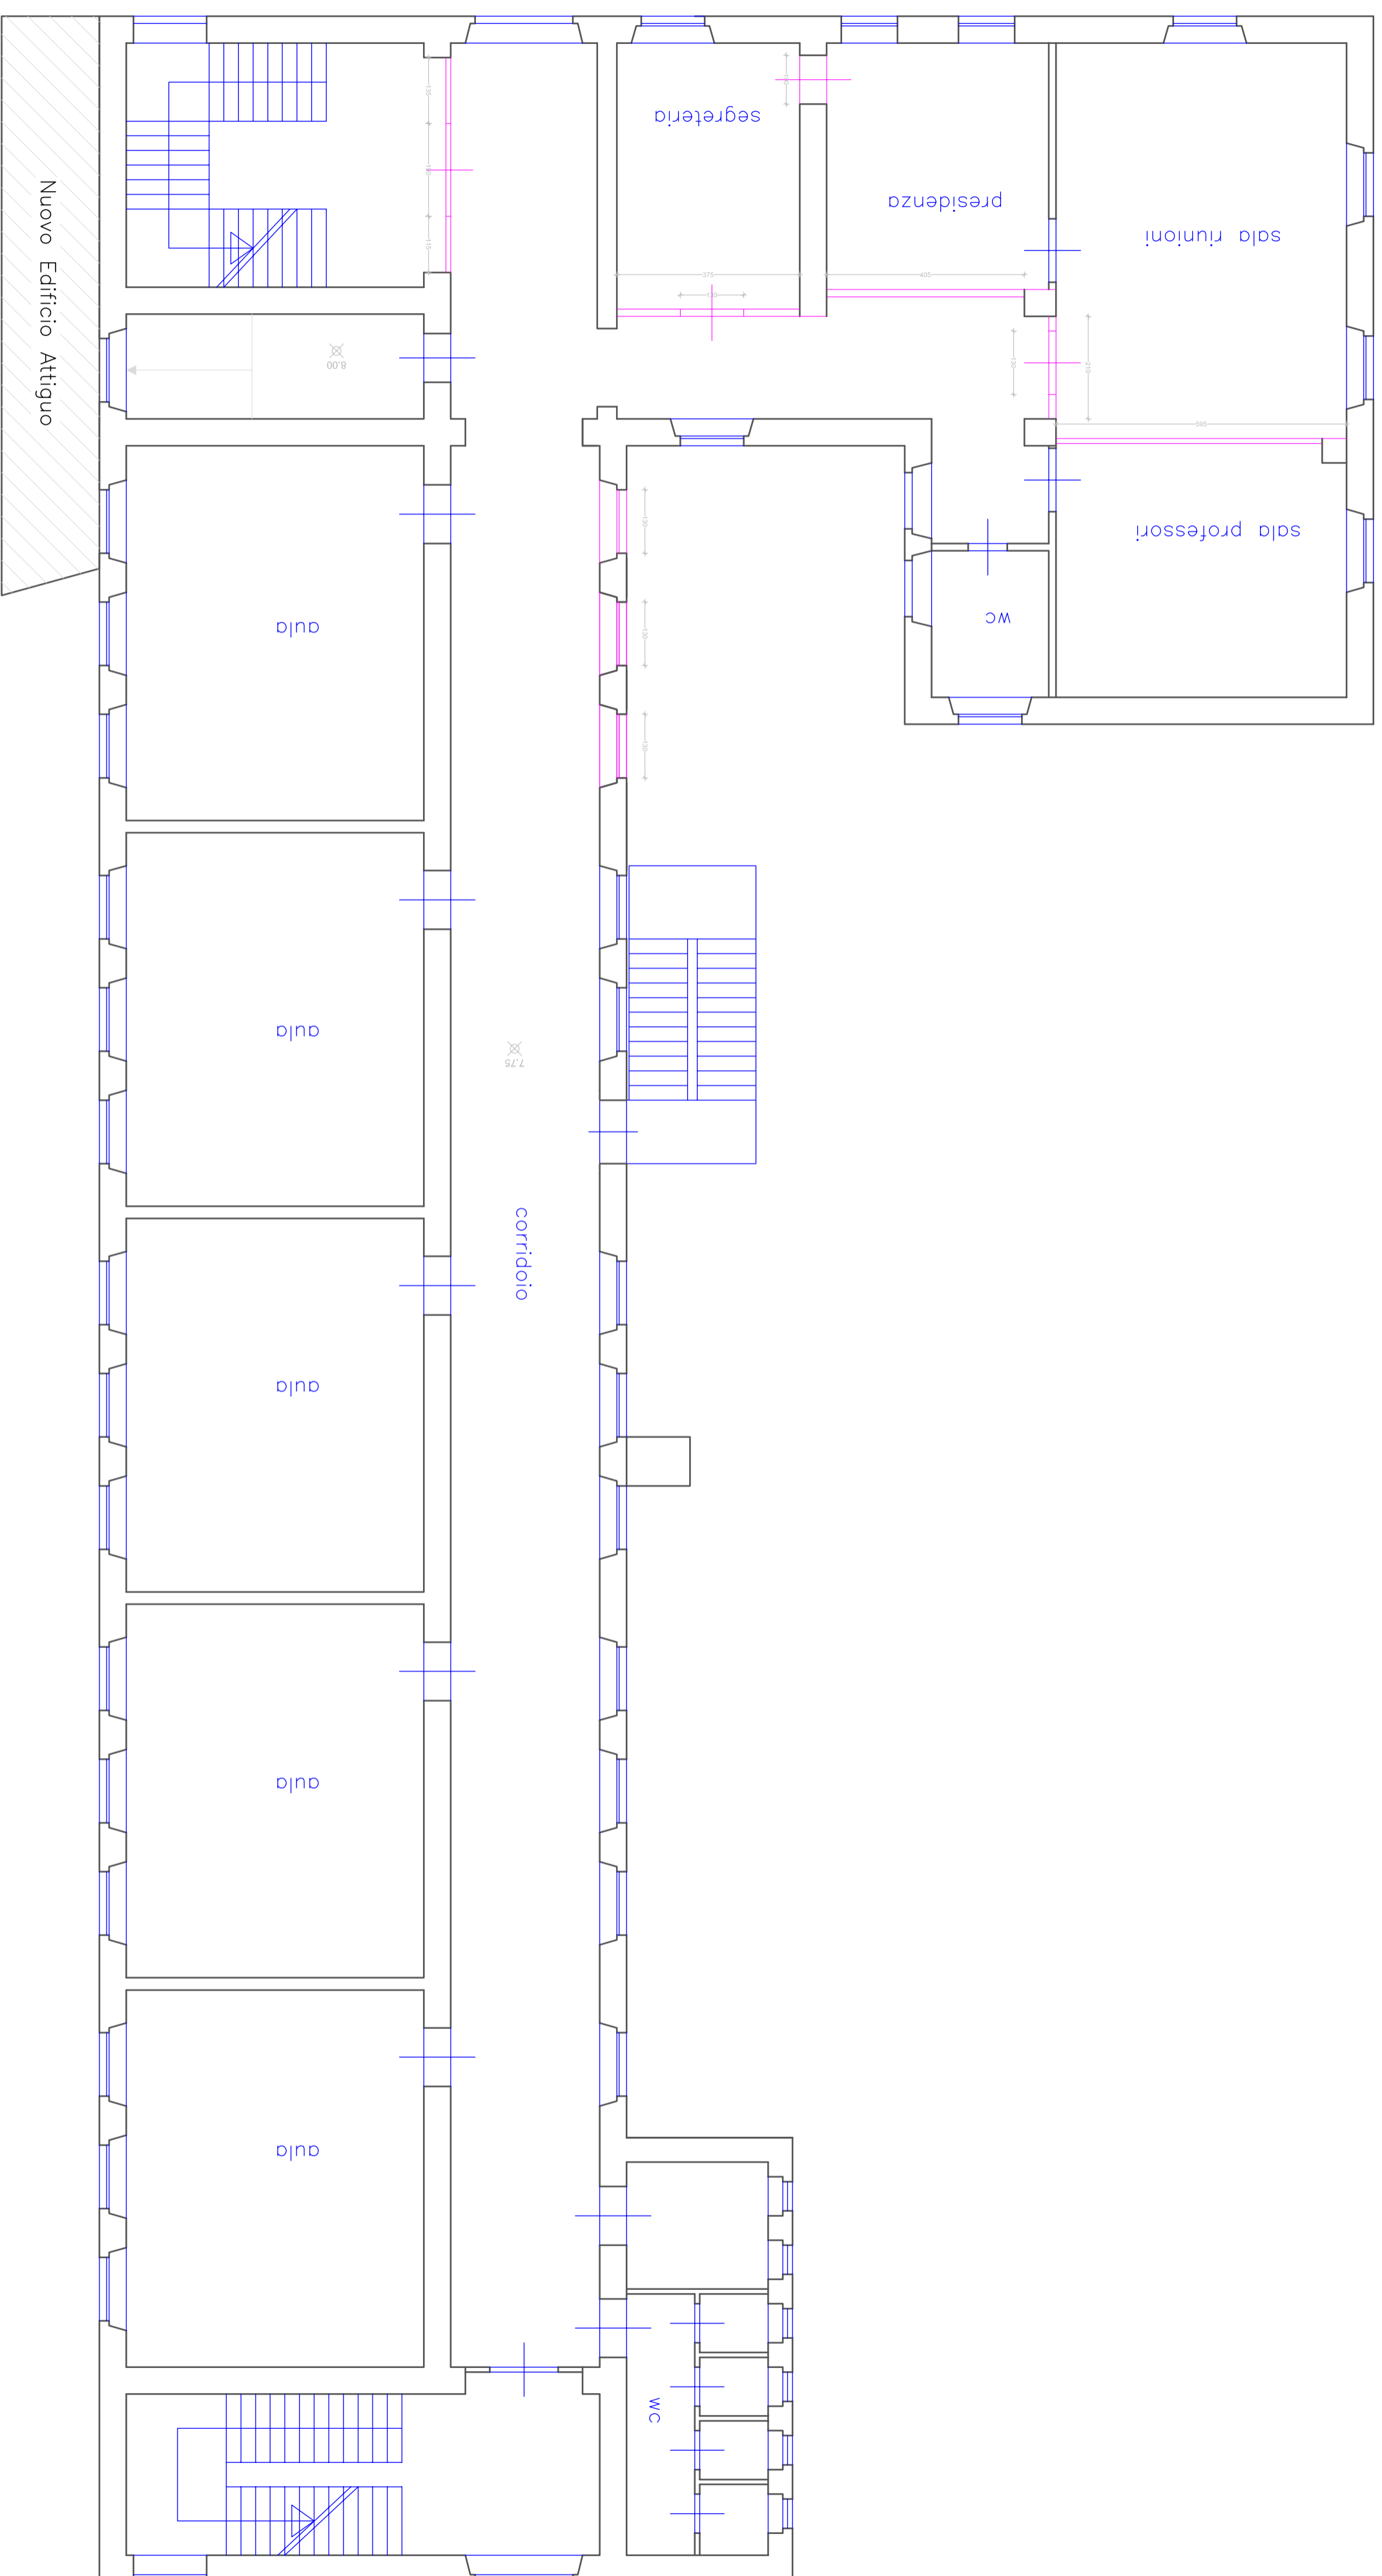

Parti da demolire