


# PIANO SEMINTERRATO

pianta con ricostruzioni da eseguire

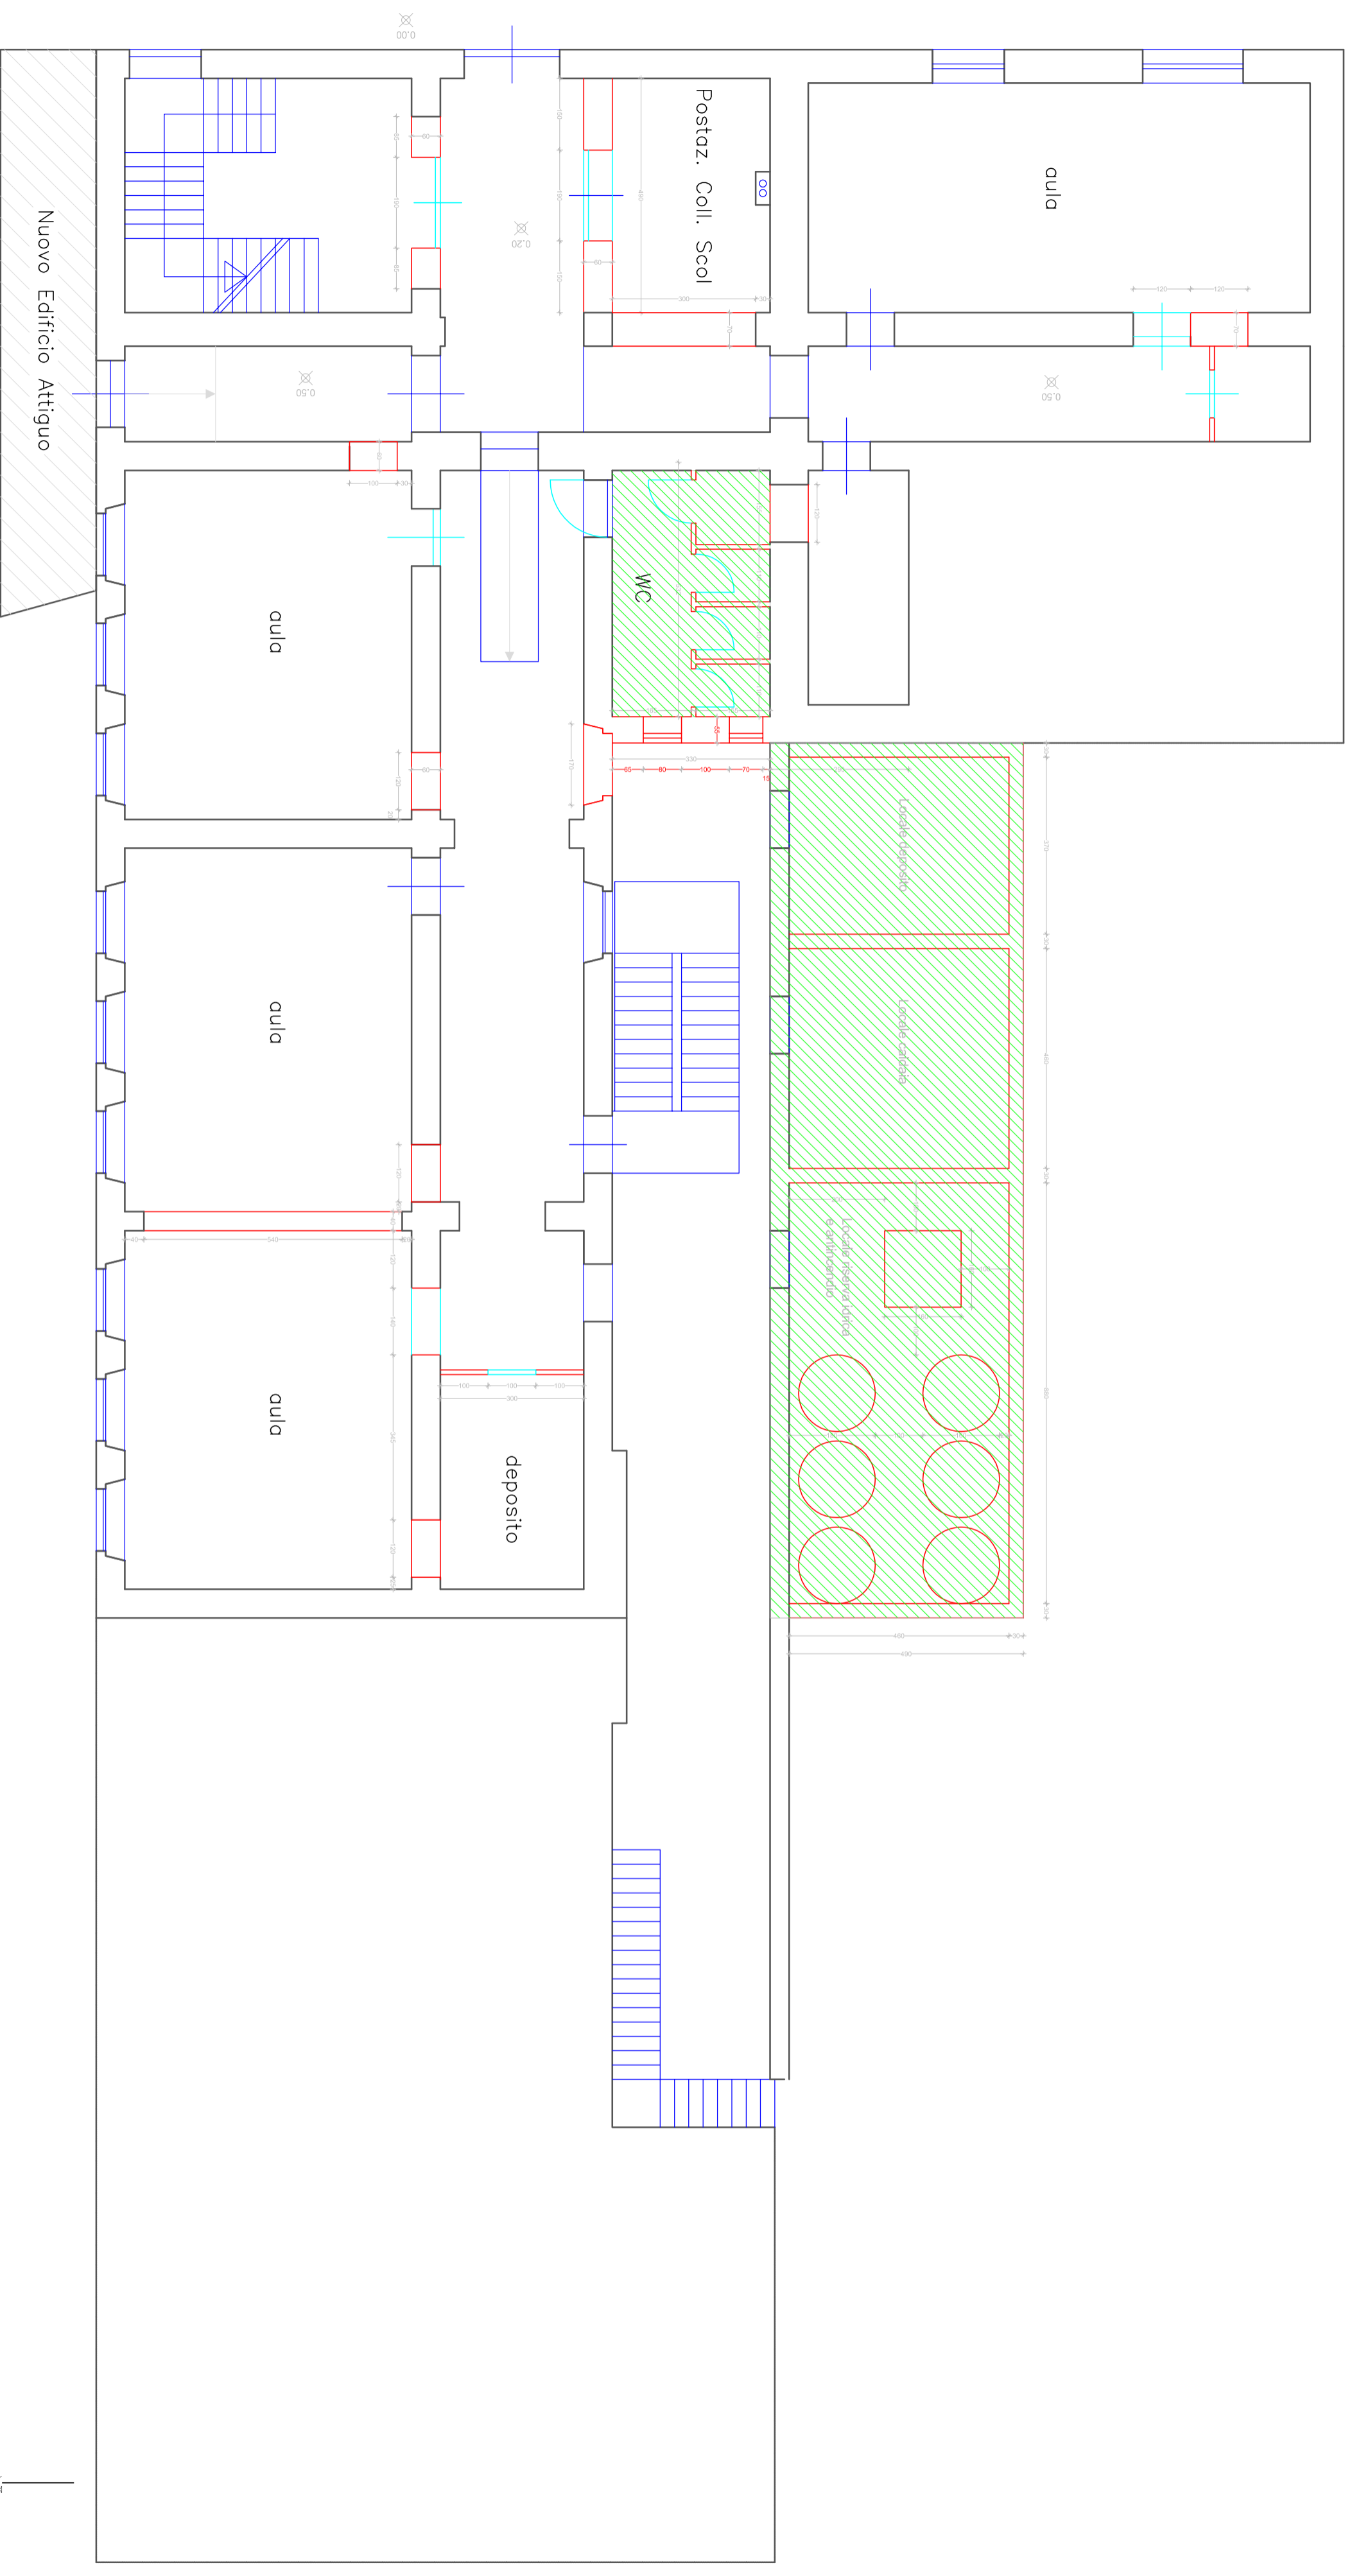

- Realizzazione Muratura
- Apertura Vani
- Vano da realizzare con un successivo intervento