PIANO TERRA

pianta con ricostruzioni da eseguire

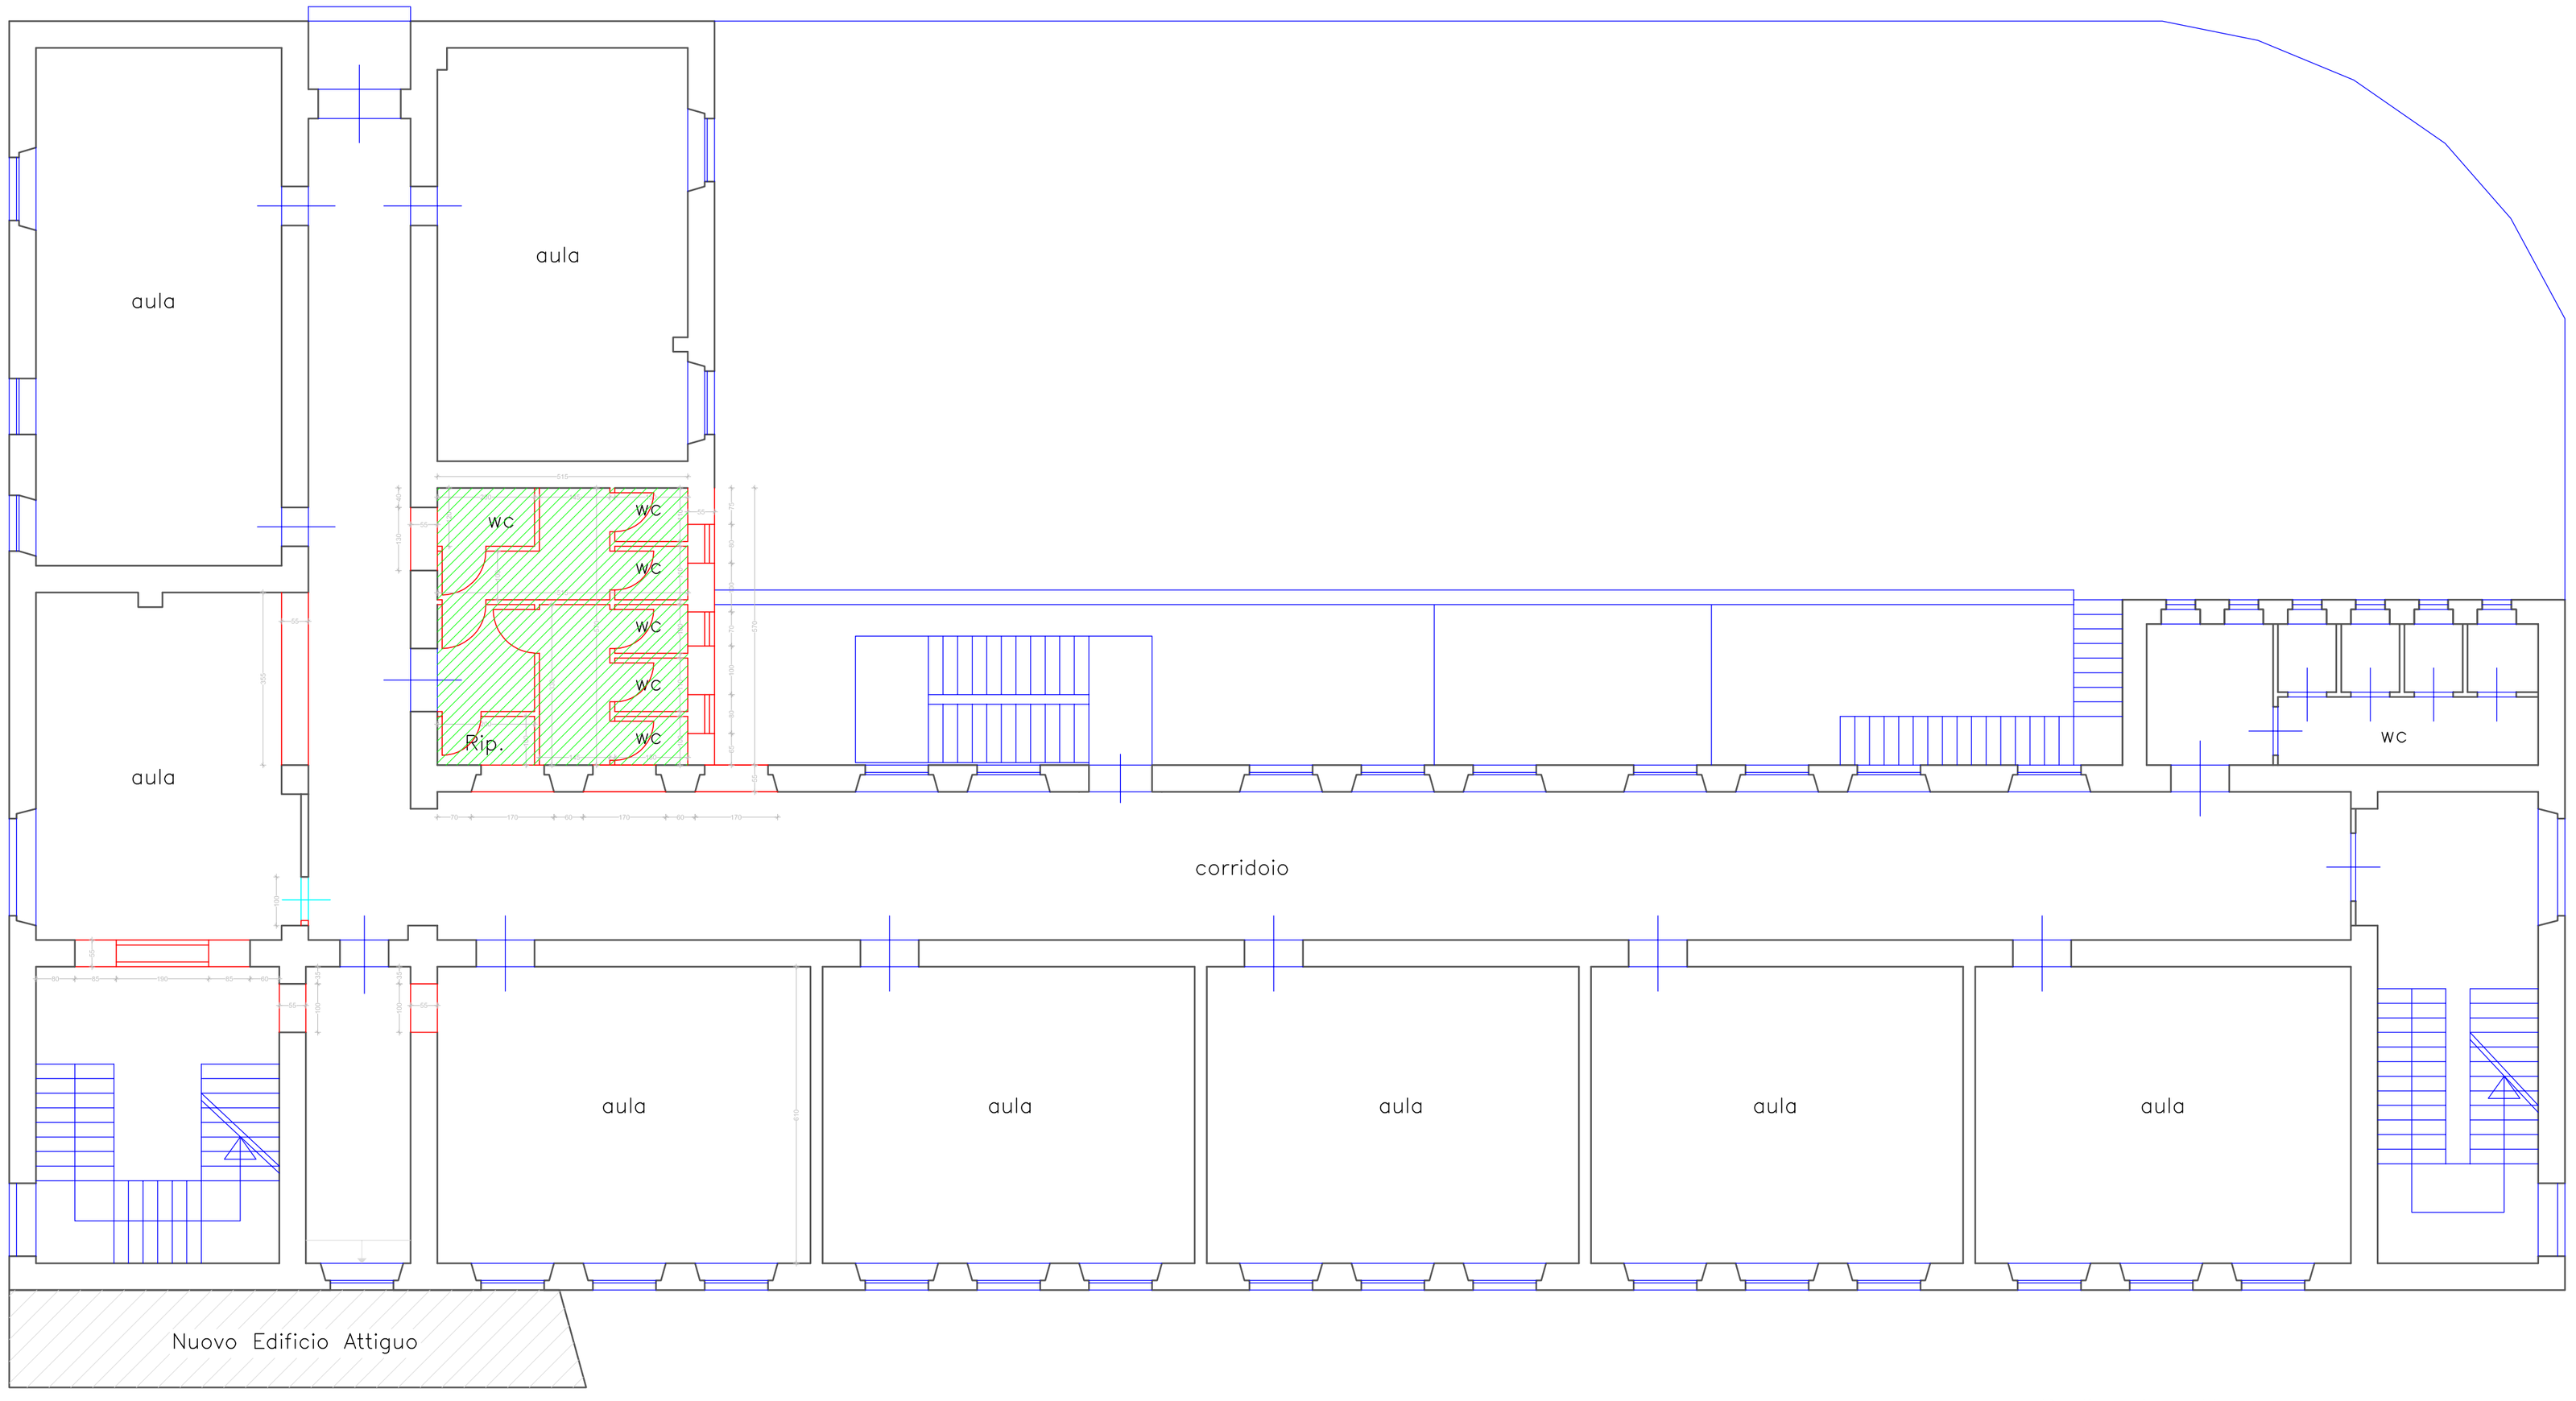

PIANO TERRA