


PIANO PRIMO

pianta con ricostruzioni da eseguire

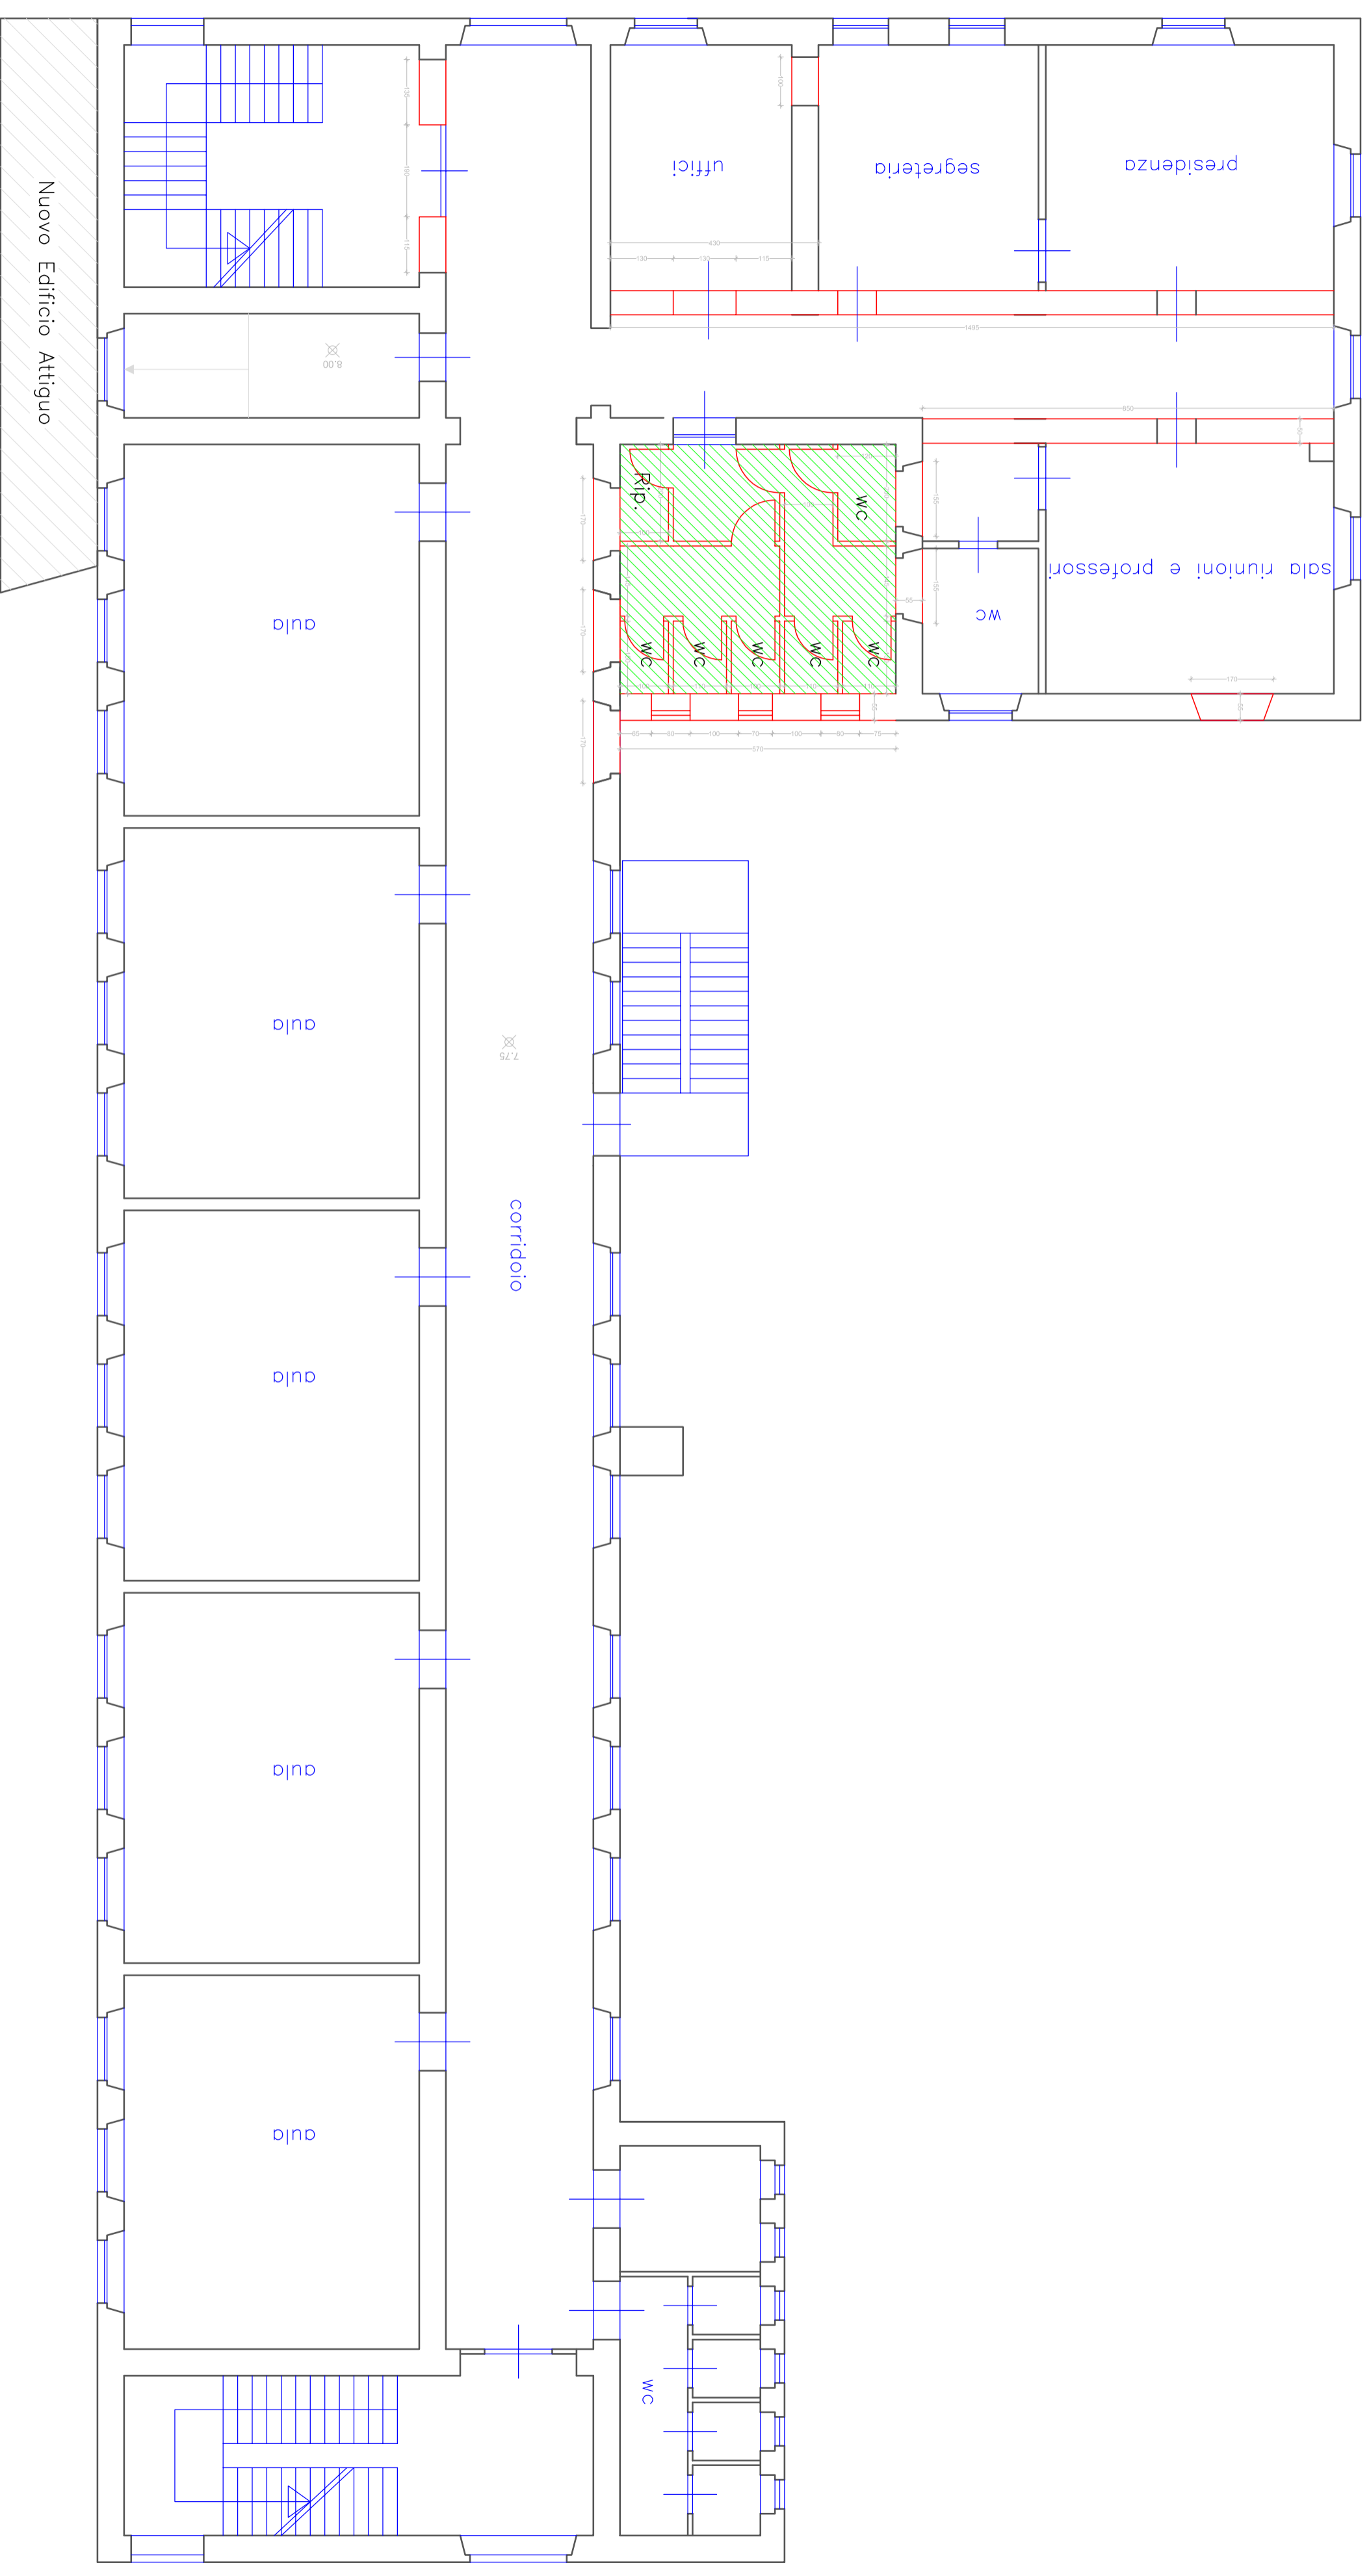

- Realizzazione Muratura
- Apertura Vani
- ▨ Vano da realizzare con un successivo intervento