


PIANO SECONDO

pianta cordoli

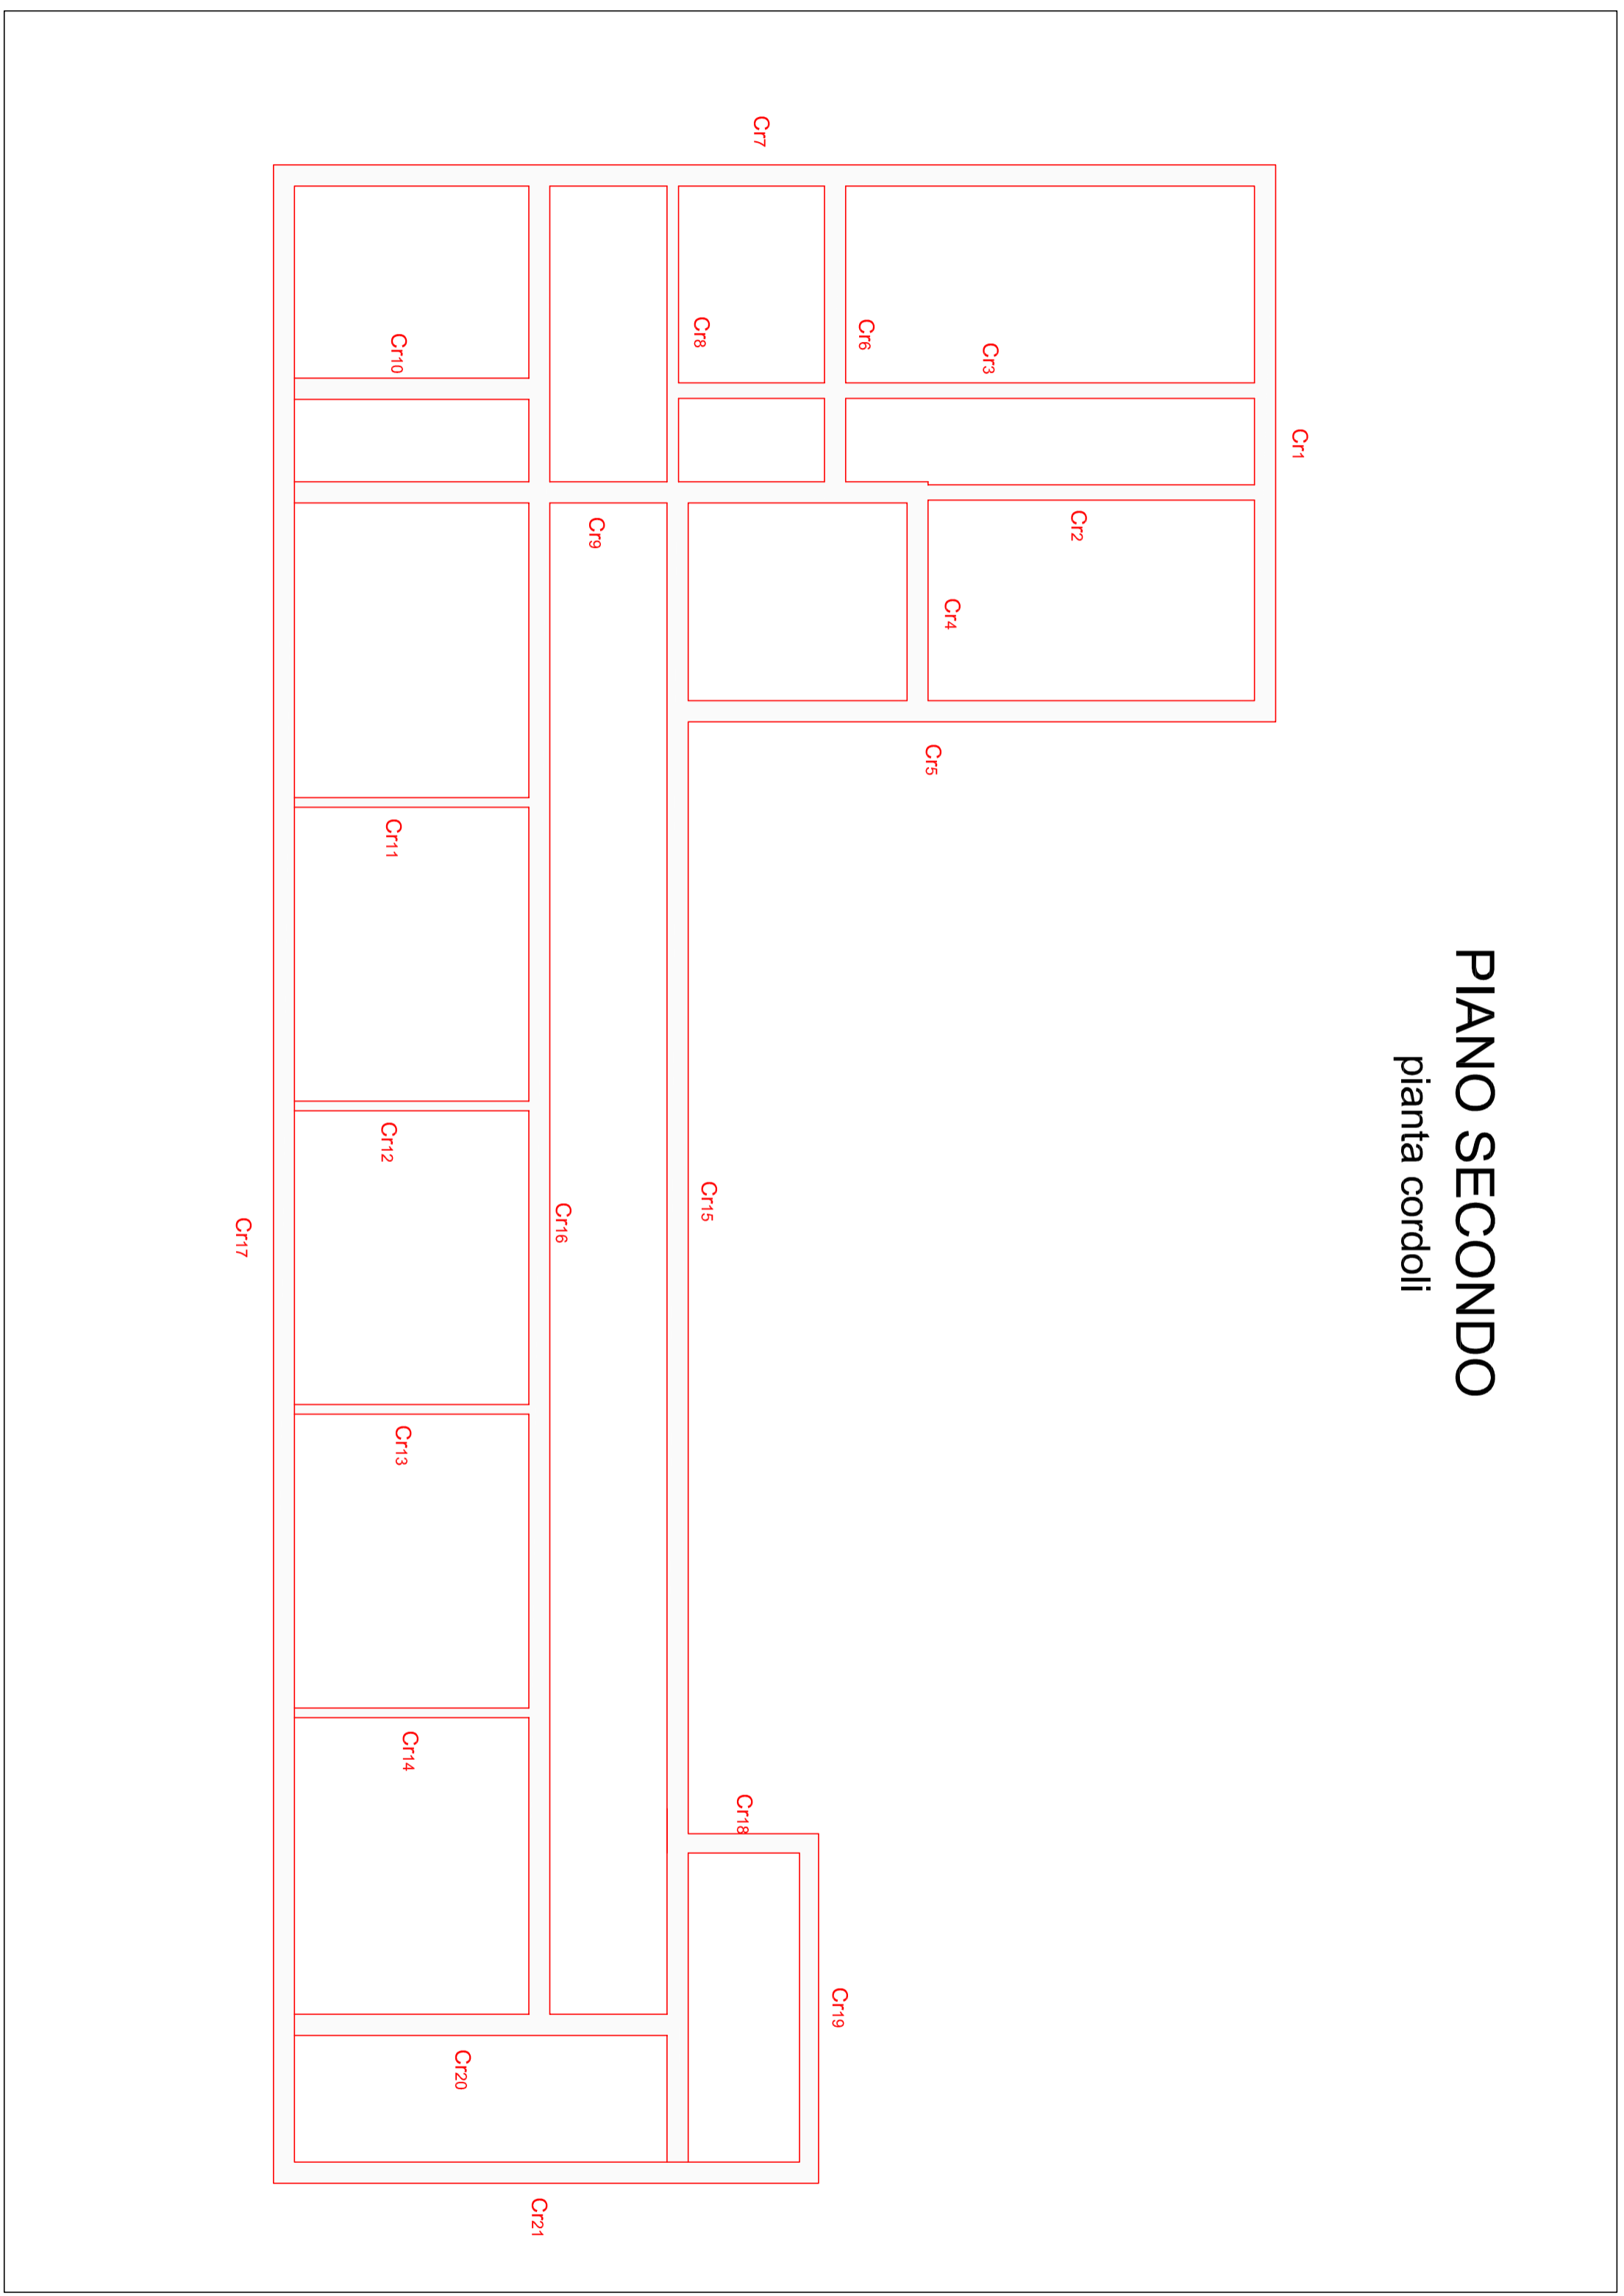

Cordoli

- C1= 14,50 * 0,55 * 0,30
- C2= 8,50 * 0,40 * 0,30
- C3= 10,65 * 0,40 * 0,30
- C4= 5,70 * 0,55 * 0,30
- C5= 15,30 * 0,55 * 0,30
- C6= 7,70 * 0,55 * 0,30
- C7= 26,10 * 0,55 * 0,30
- C8= 7,70 * 0,30 * 0,30
- C9= 16,50 * 0,55 * 0,30
- C10= 6,10 * 0,55 * 0,30
- C11= 7,20 * 0,30 * 0,30
- C12= 7,20 * 0,30 * 0,30
- C13= 7,20 * 0,30 * 0,30
- C14= 7,20 * 0,30 * 0,30
- C15= 43,20 * 0,55 * 0,30
- C16= 48,70 * 0,55 * 0,30
- C17= 52,55 * 0,55 * 0,30
- C18= 3,95 * 0,55 * 0,30
- C19= 9,10 * 0,55 * 0,30
- C20= 10,80 * 0,55 * 0,30
- C21= 14,20 * 0,55 * 0,30

mC