


PIANTA COPERTURA

Disposizione pannelli di solaio

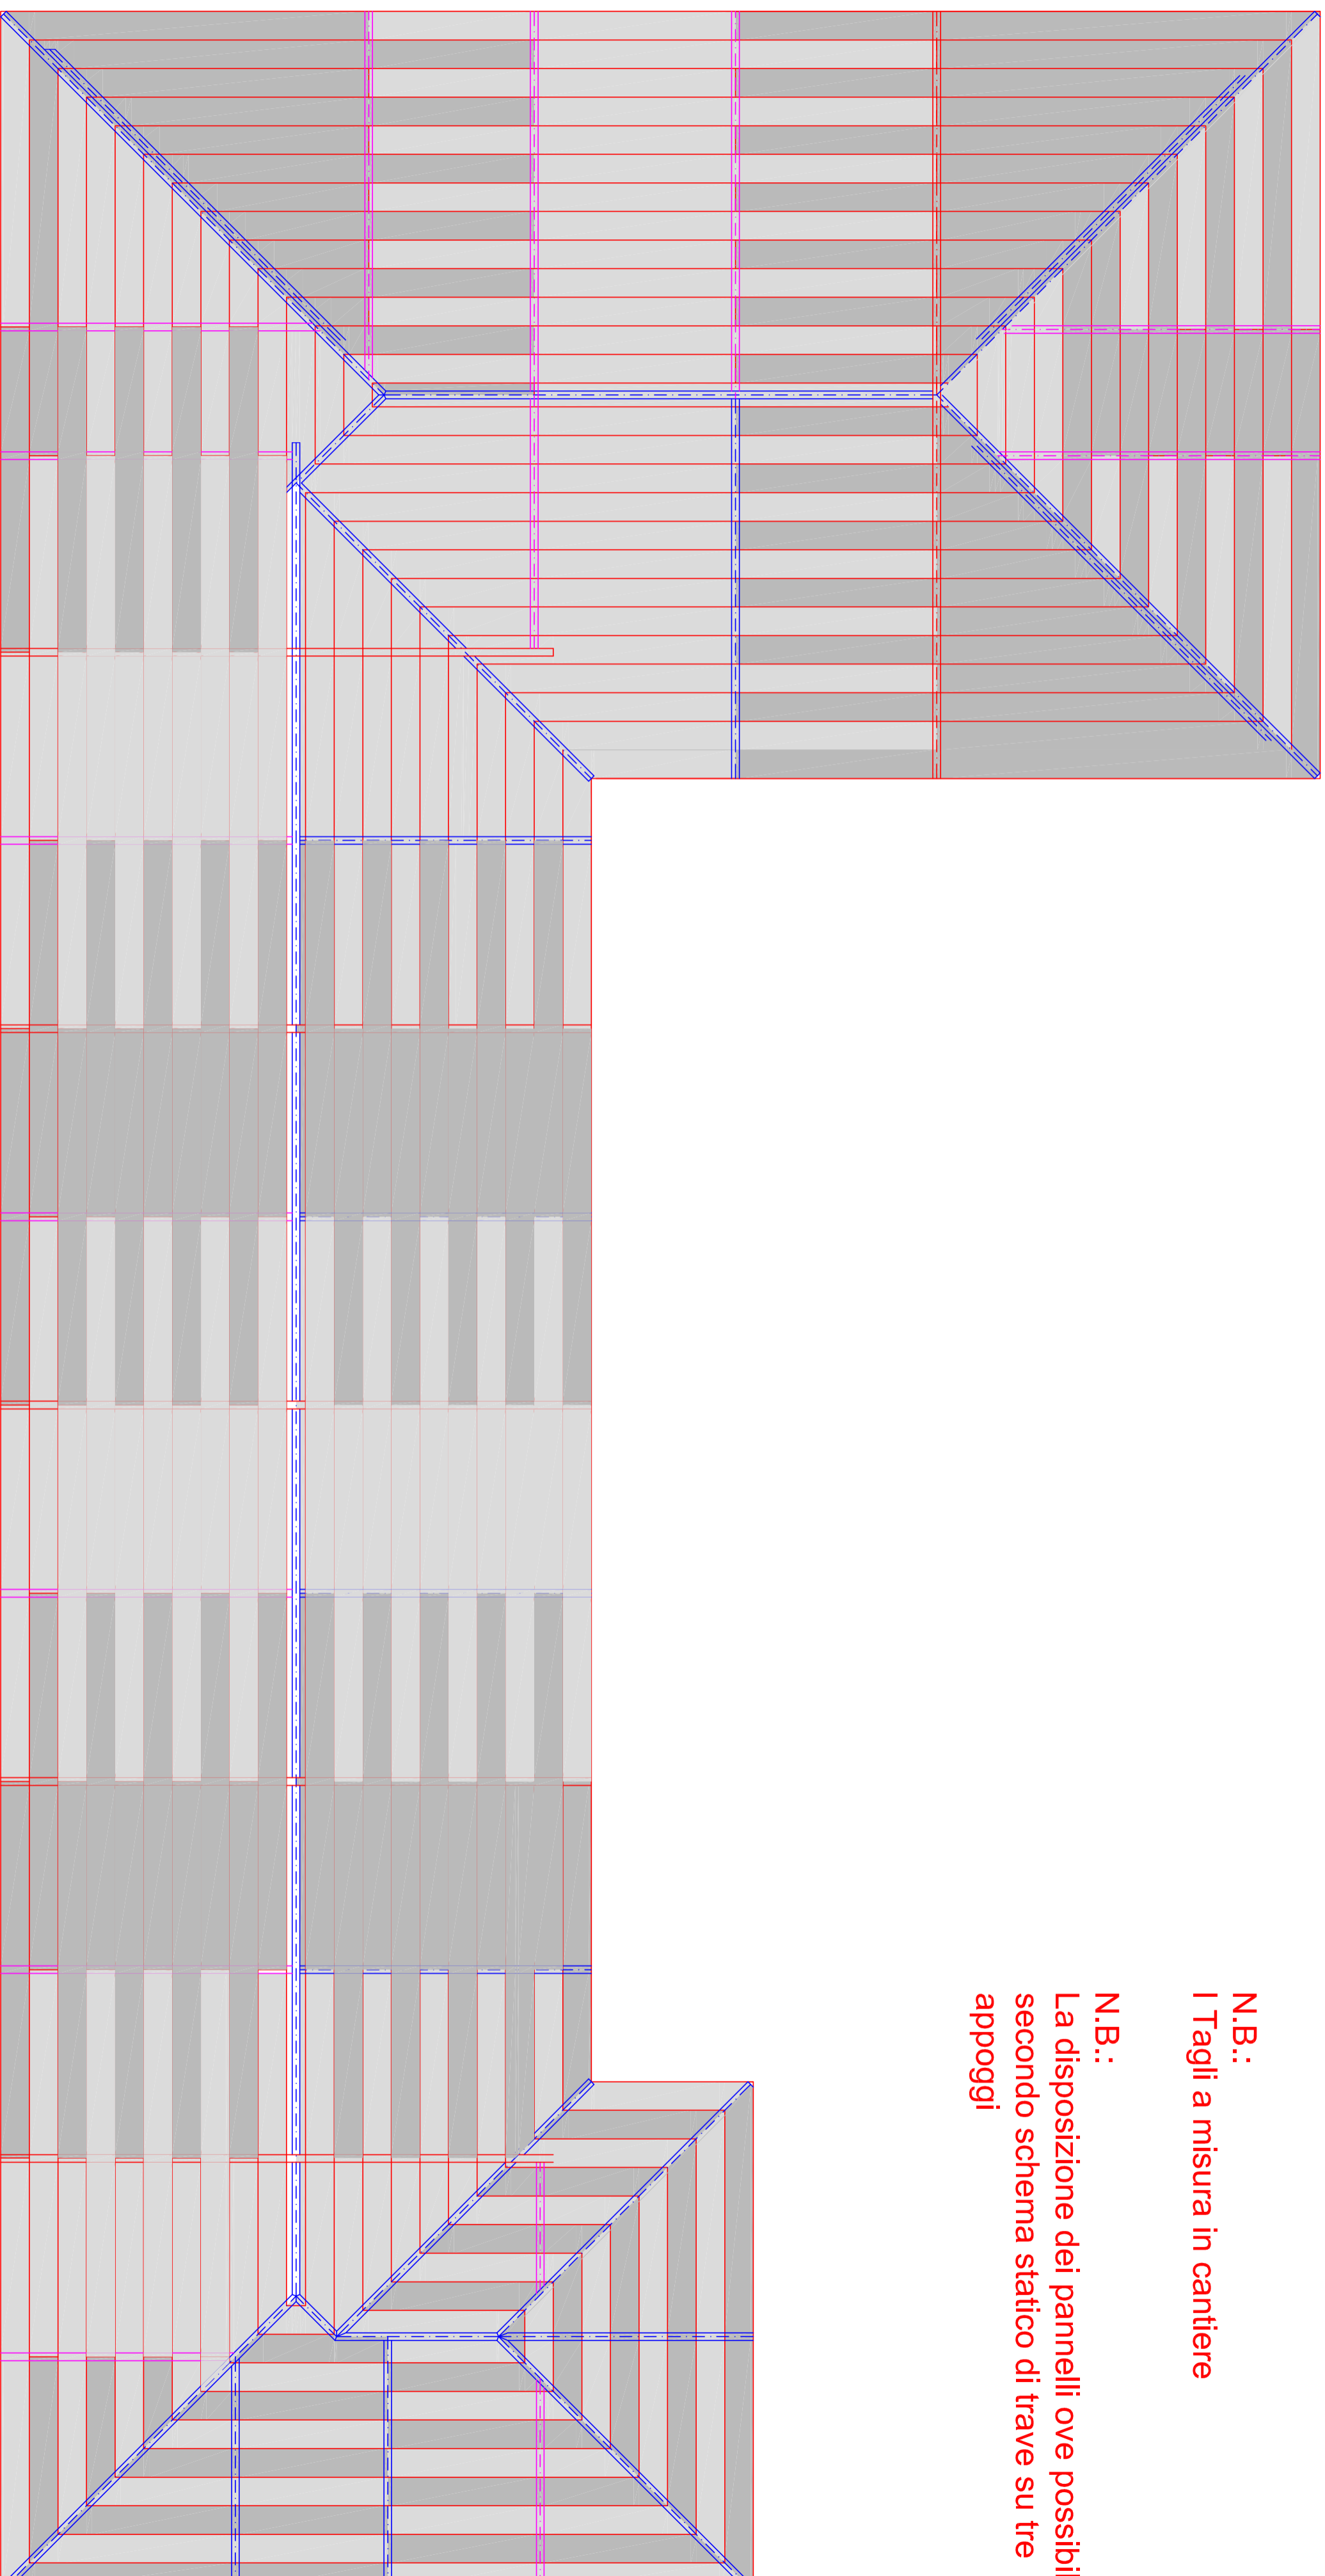

N.B.:
I Tagli a misura in cantiere

N.B.:
La disposizione dei pannelli ove possibile
secondo schema statico di trave su tre
appoggi