
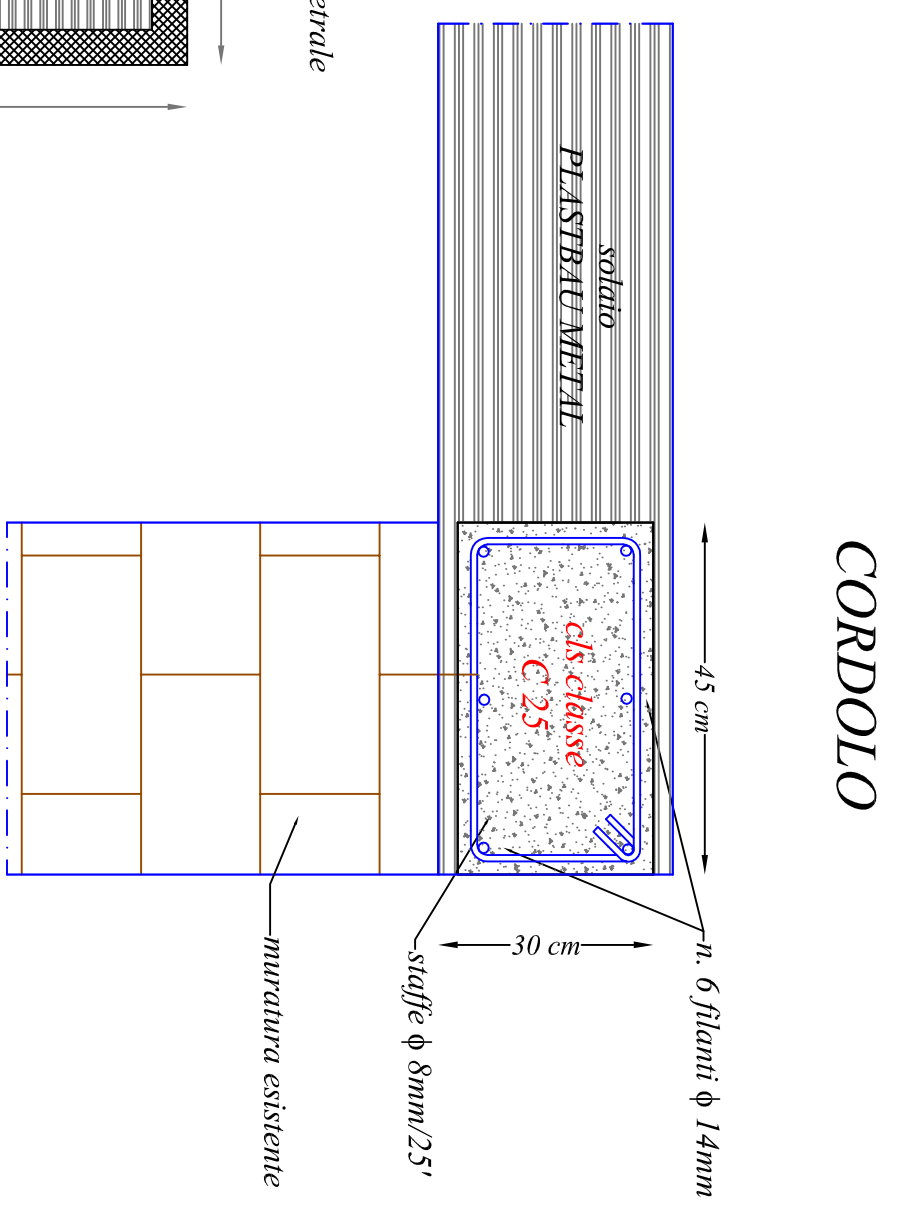


# PARTICOLARE ESECUTIVO CORDOLO SOMMITALE

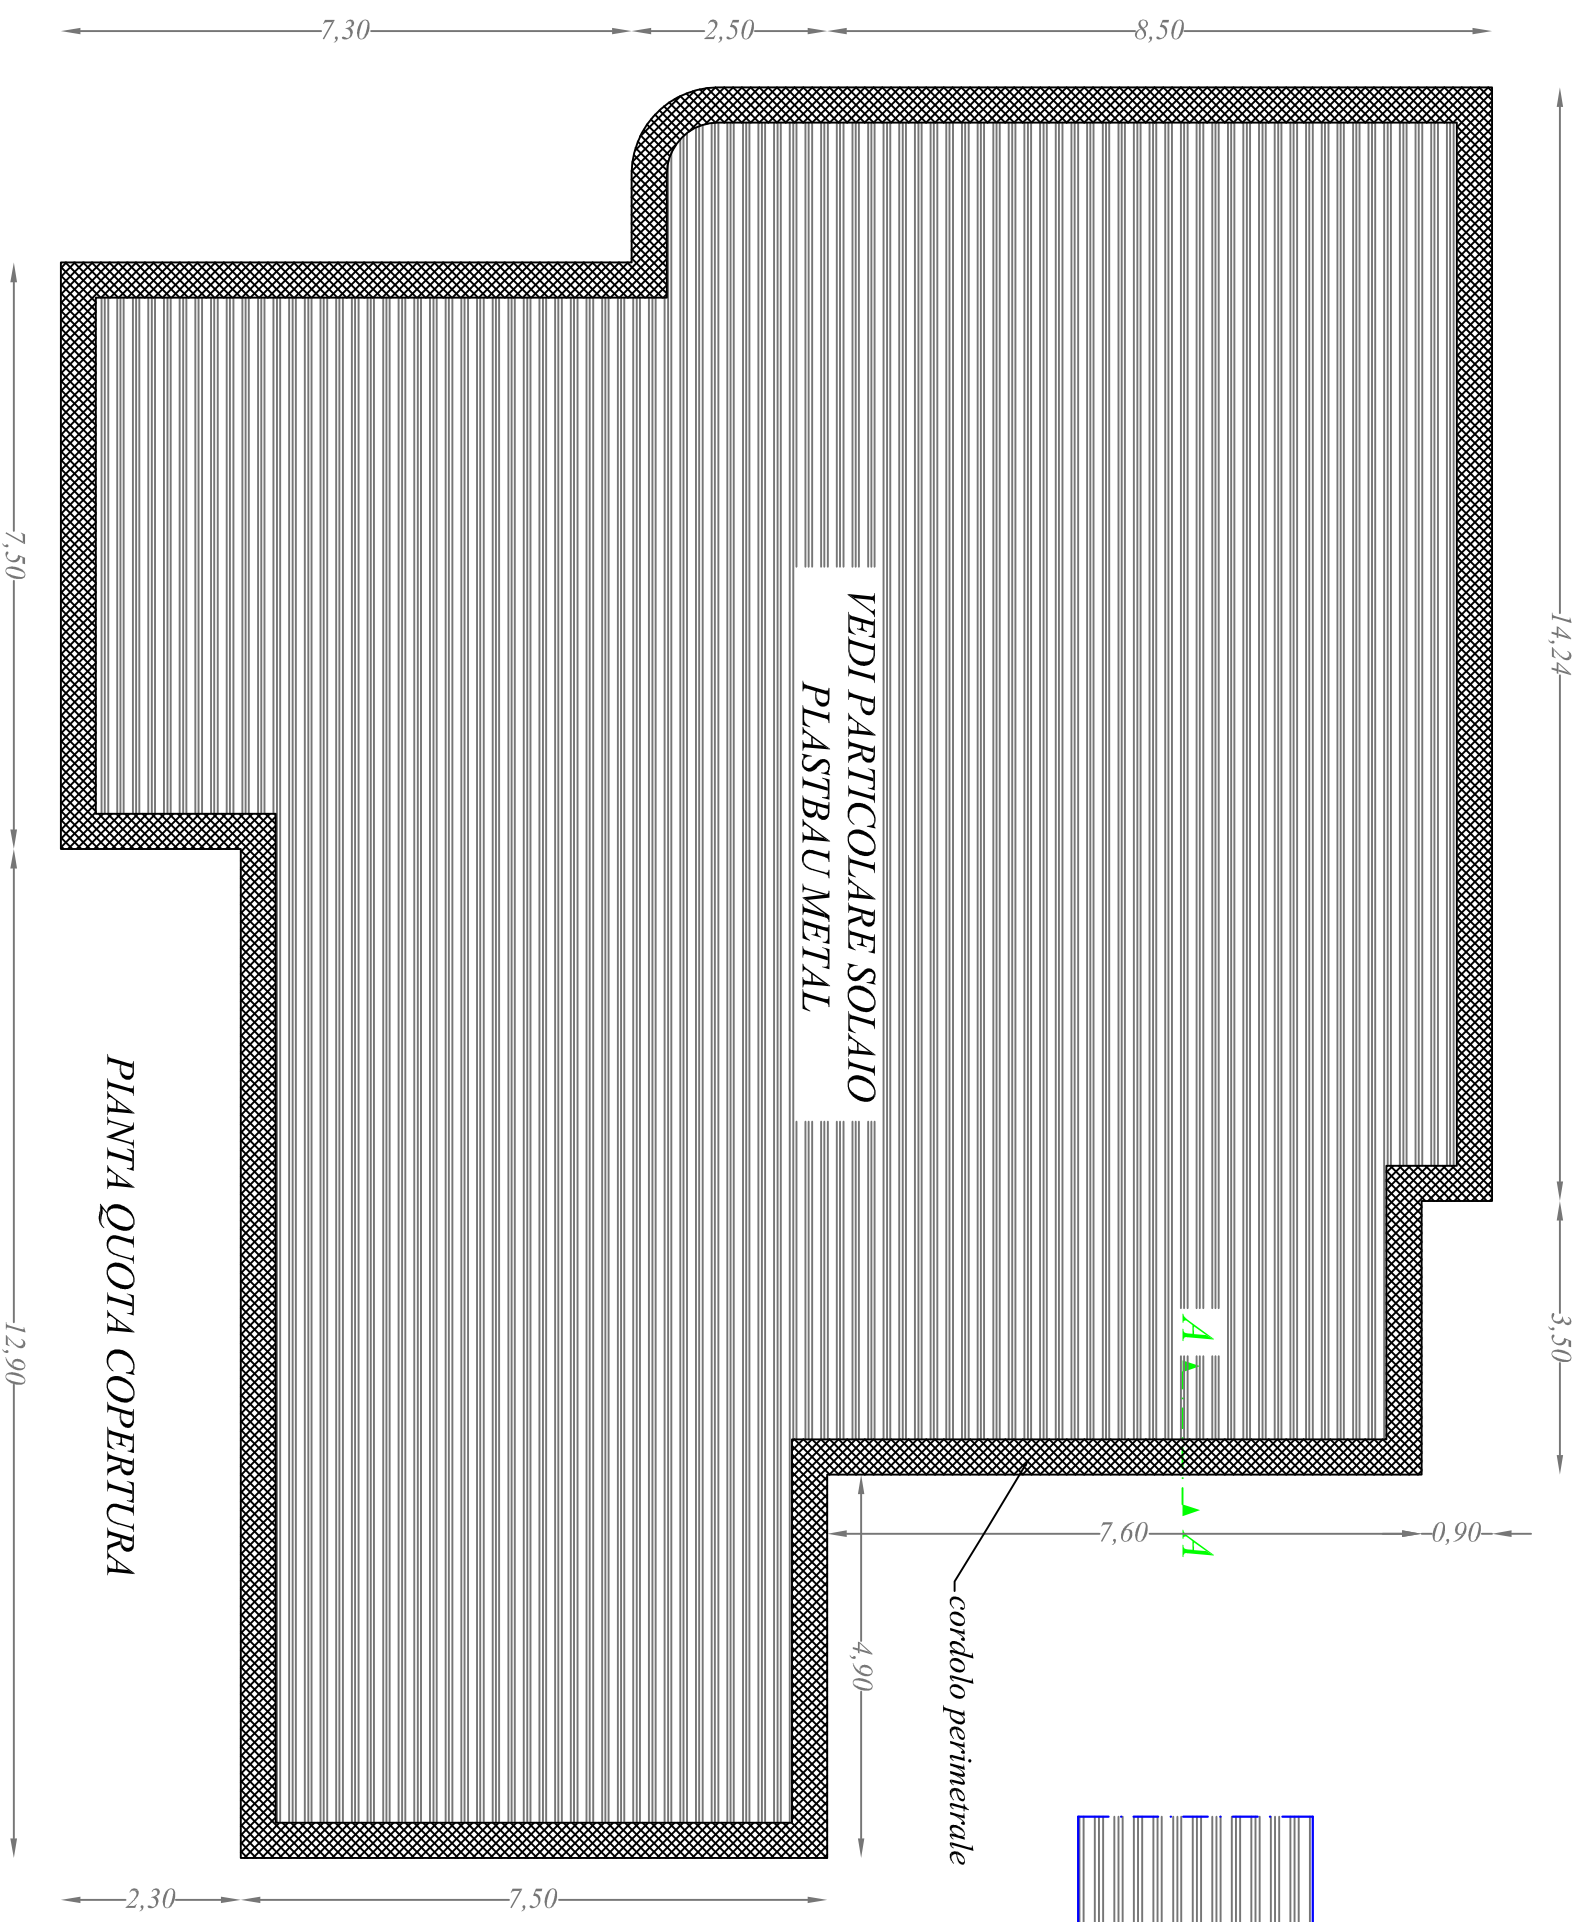

**SEZIONE A-A**  
scala 1/10