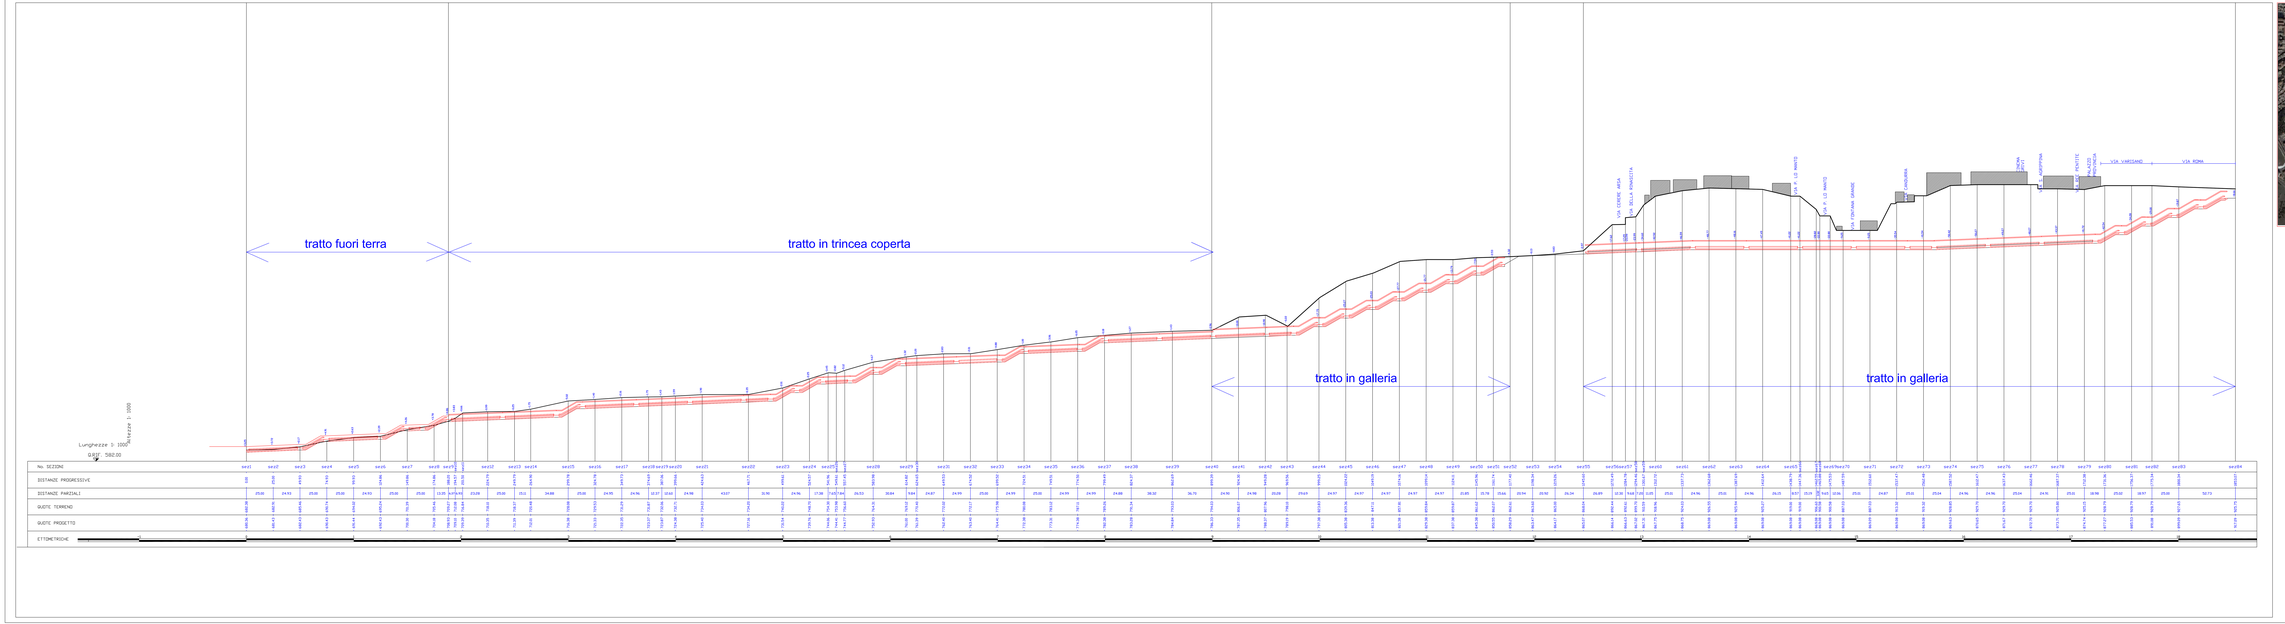

PERCORSO MECCANIZZATO PER IL COLLEGAMENTO
FRA ENNA BASSA ED ENNA ALTA

VARIANTE
PROGETTO PRELIMINARE

PROVINCIA REGIONALE DI ENNA

PROFILO	data: 10/06/09	tav.: B.3.
	scala: 1 : 1.000	

Progettisti	Supporto alla Progettazione	Responsabile Unico del Procedimento	Aggiornamenti
arch. Elio Abbate ing. Vincenzo Tumminelli	- Rilevi Topografici: geom. Angelo Cassaro geom. Mario Particiano - Consulenza Strutturale: geom. Angelo Bazzi - Consulenza geologica: dott. Angelo Calvi	ing. Giovanni Pahonia	