
 


PLANIMETRIA INDIVIDUAZIONE INTERVENTI IN PROGETTO
-SECONDO TRATTO- DAL KM 2+765 AL KM 5+270 (SVINCOLO SP4)

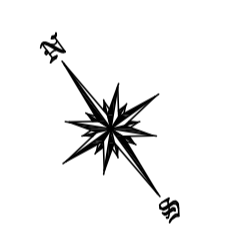

PLANIMETRIA INDIVIDUAZIONE INTERVENTI IN PROGETTO
-PRIMO TRATTO- DAL KM 0+000 (SVINCOLO SS561) AL KM 2+765

| | |
|--|---|
| | CUNETTA A PROFILO CURVO |
| | BARRIERA DI SICUREZZA CLASSE H1 PER BORDO LATERALE Prezzario Regionale Sicilia Anno 2019 art. 6.5.1.2 |
| | BARRIERA DI SICUREZZA CLASSE H2 PER BORDO PONTE Prezzario Regionale Sicilia Anno 2019 art. 6.5.1.6 |
| | RAFFORZAMENTO CON GEOCOMPOSITO |

TUTTO IL TRATTO STRADALE SARA' INTERESSATO DA IRRUVIMENTO DEL TAPPETINO PER UNO SPESSORE MEDIO PARI A CM 2 E REALIZZAZIONE DEL NUOVO STRATO DI USURA PER CONFORMARE LA BAULATURA AL 2.50%

LIBERO CONSORZIO COMUNALE DI ENNA
GIA' PROVINCIA REGIONALE DI ENNA

LAVORI DI SISTEMAZIONE ED AMMODERNAMENTO
DELLA S.P. N. 98 EX TURISTICA

PROGETTO ESECUTIVO

| | | | |
|--|------|---|-----------------------|
| TAVOLA E.5.1 | REV. | SCALA 1:2.000 | DATA FEBBRAIO 2021 |
| ELABORATO: PLANIMETRIA INDIVIDUAZIONE INTERVENTI IN PROGETTO | | IL PROGETTISTA: DOTT. ING. CARMELO LO FRANCO Dott. Ing. Carmelo Lo Franco Incarico di progettista di categoria 2002 | |
| NOTE: | | IL R.U.P.: ING. VINCENZO TUMMINELLI | |